



平面図

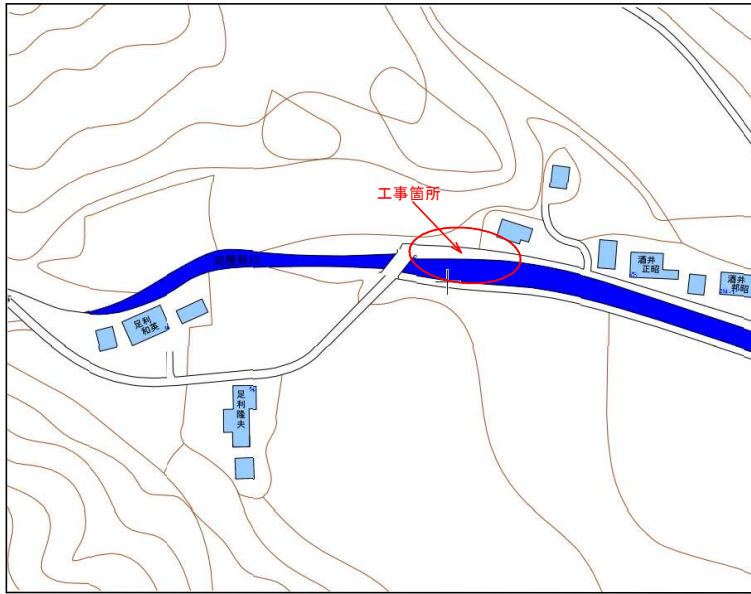


横断面図 S=1:100

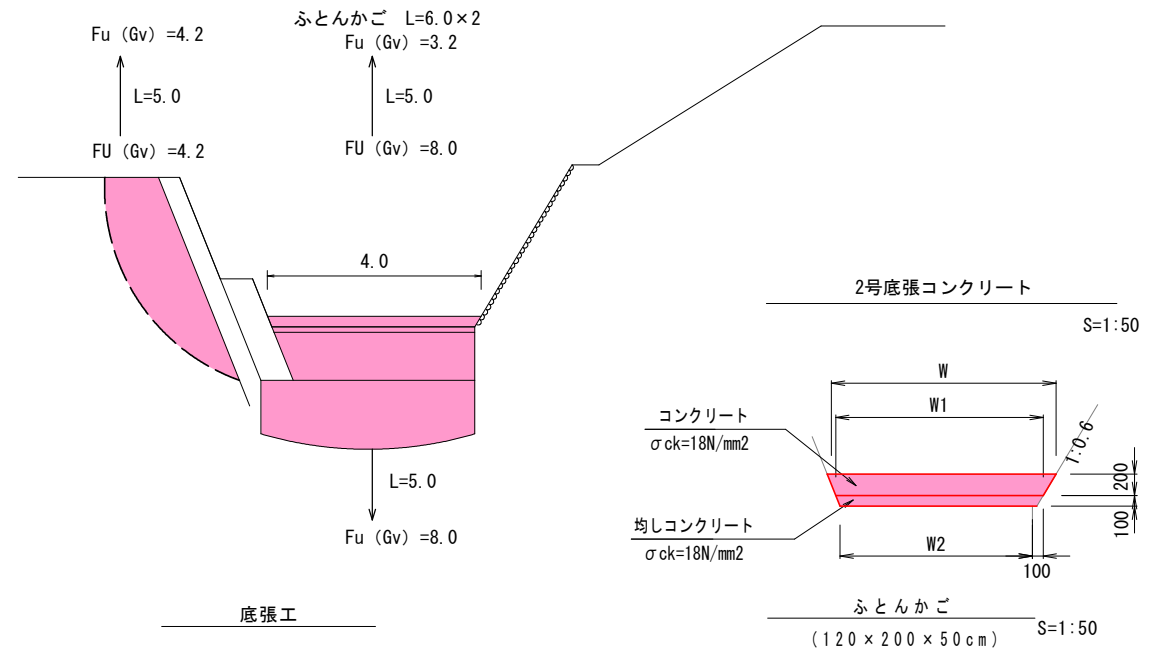


大型土のう(標準図) (参考図)


S=1:200

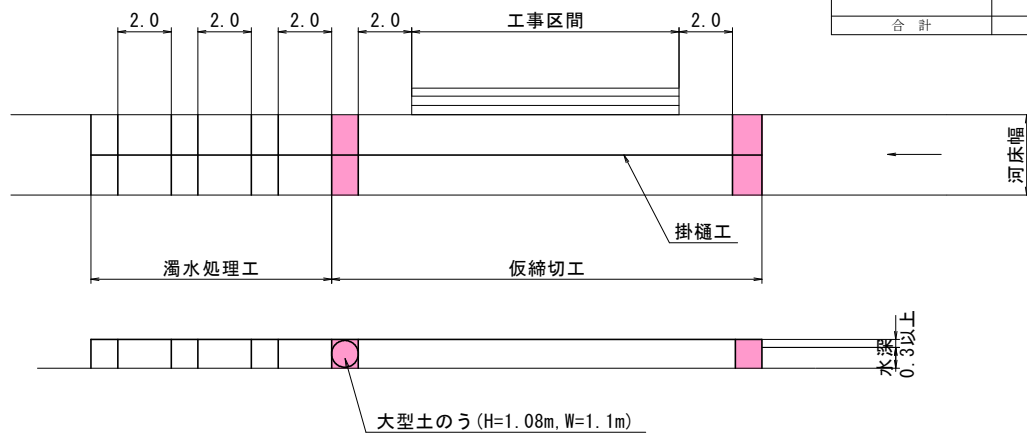

掛樋工 S=1:20 (参考図)

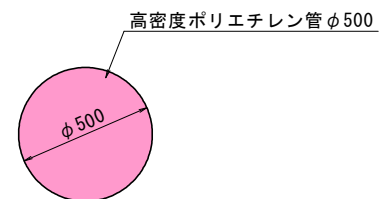

測点名	距離	全幅員	平均幅員	面積
		4.0		
	10.0	4.0	4.00	40.0
合計	10.0			40.0

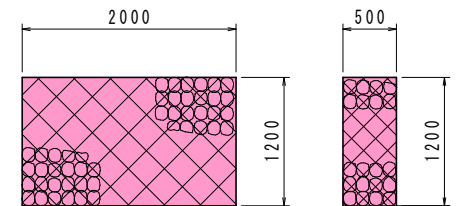

工事名	苅屋形川維持修繕工事		
図面名	平面図・展開図		
作成年月日			
縮尺		図面番号	/
会社名			
事業者名	北広島町		