




水路埋設




集積場拡張



平面図

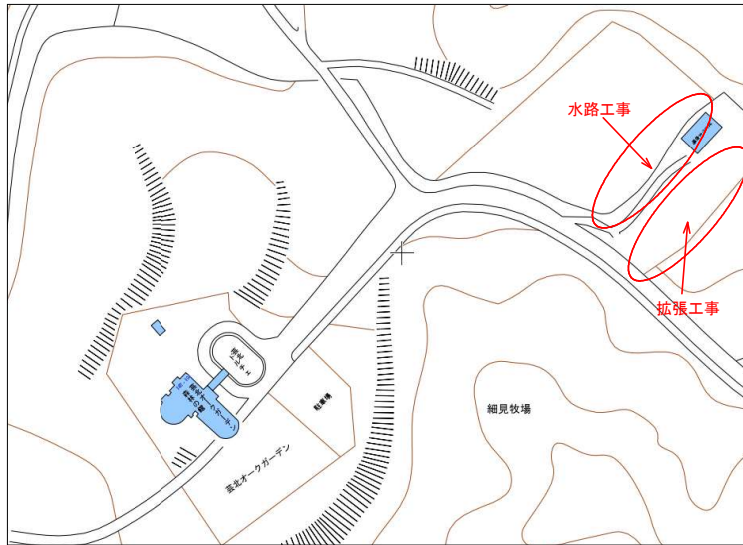


拡張工（盛土撤去）

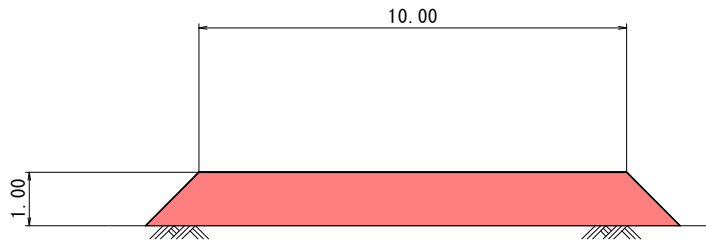


横断図 S=1:250

【水路工事】

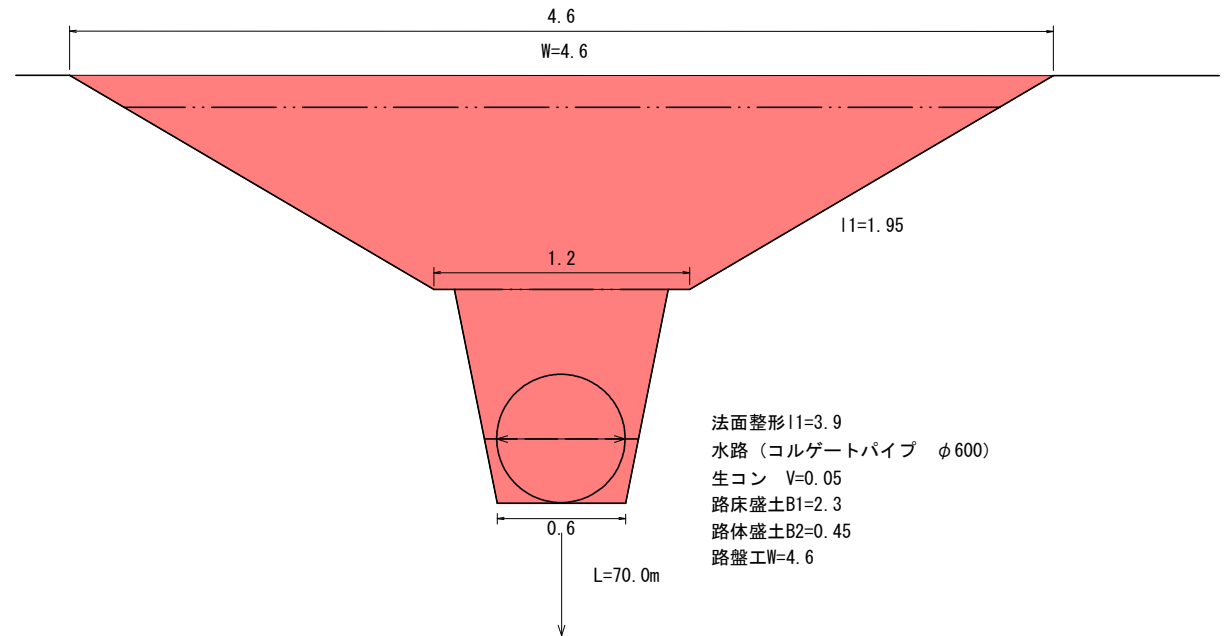

路盤工

S=1:10

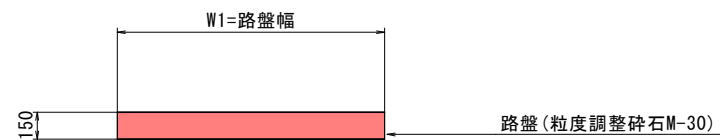

工事名	野々谷集積場水路工事		
図面名	平面図・展開図		
作成年月日			
縮尺		図面番号	/
会社名			
事業者名	北広島町		