


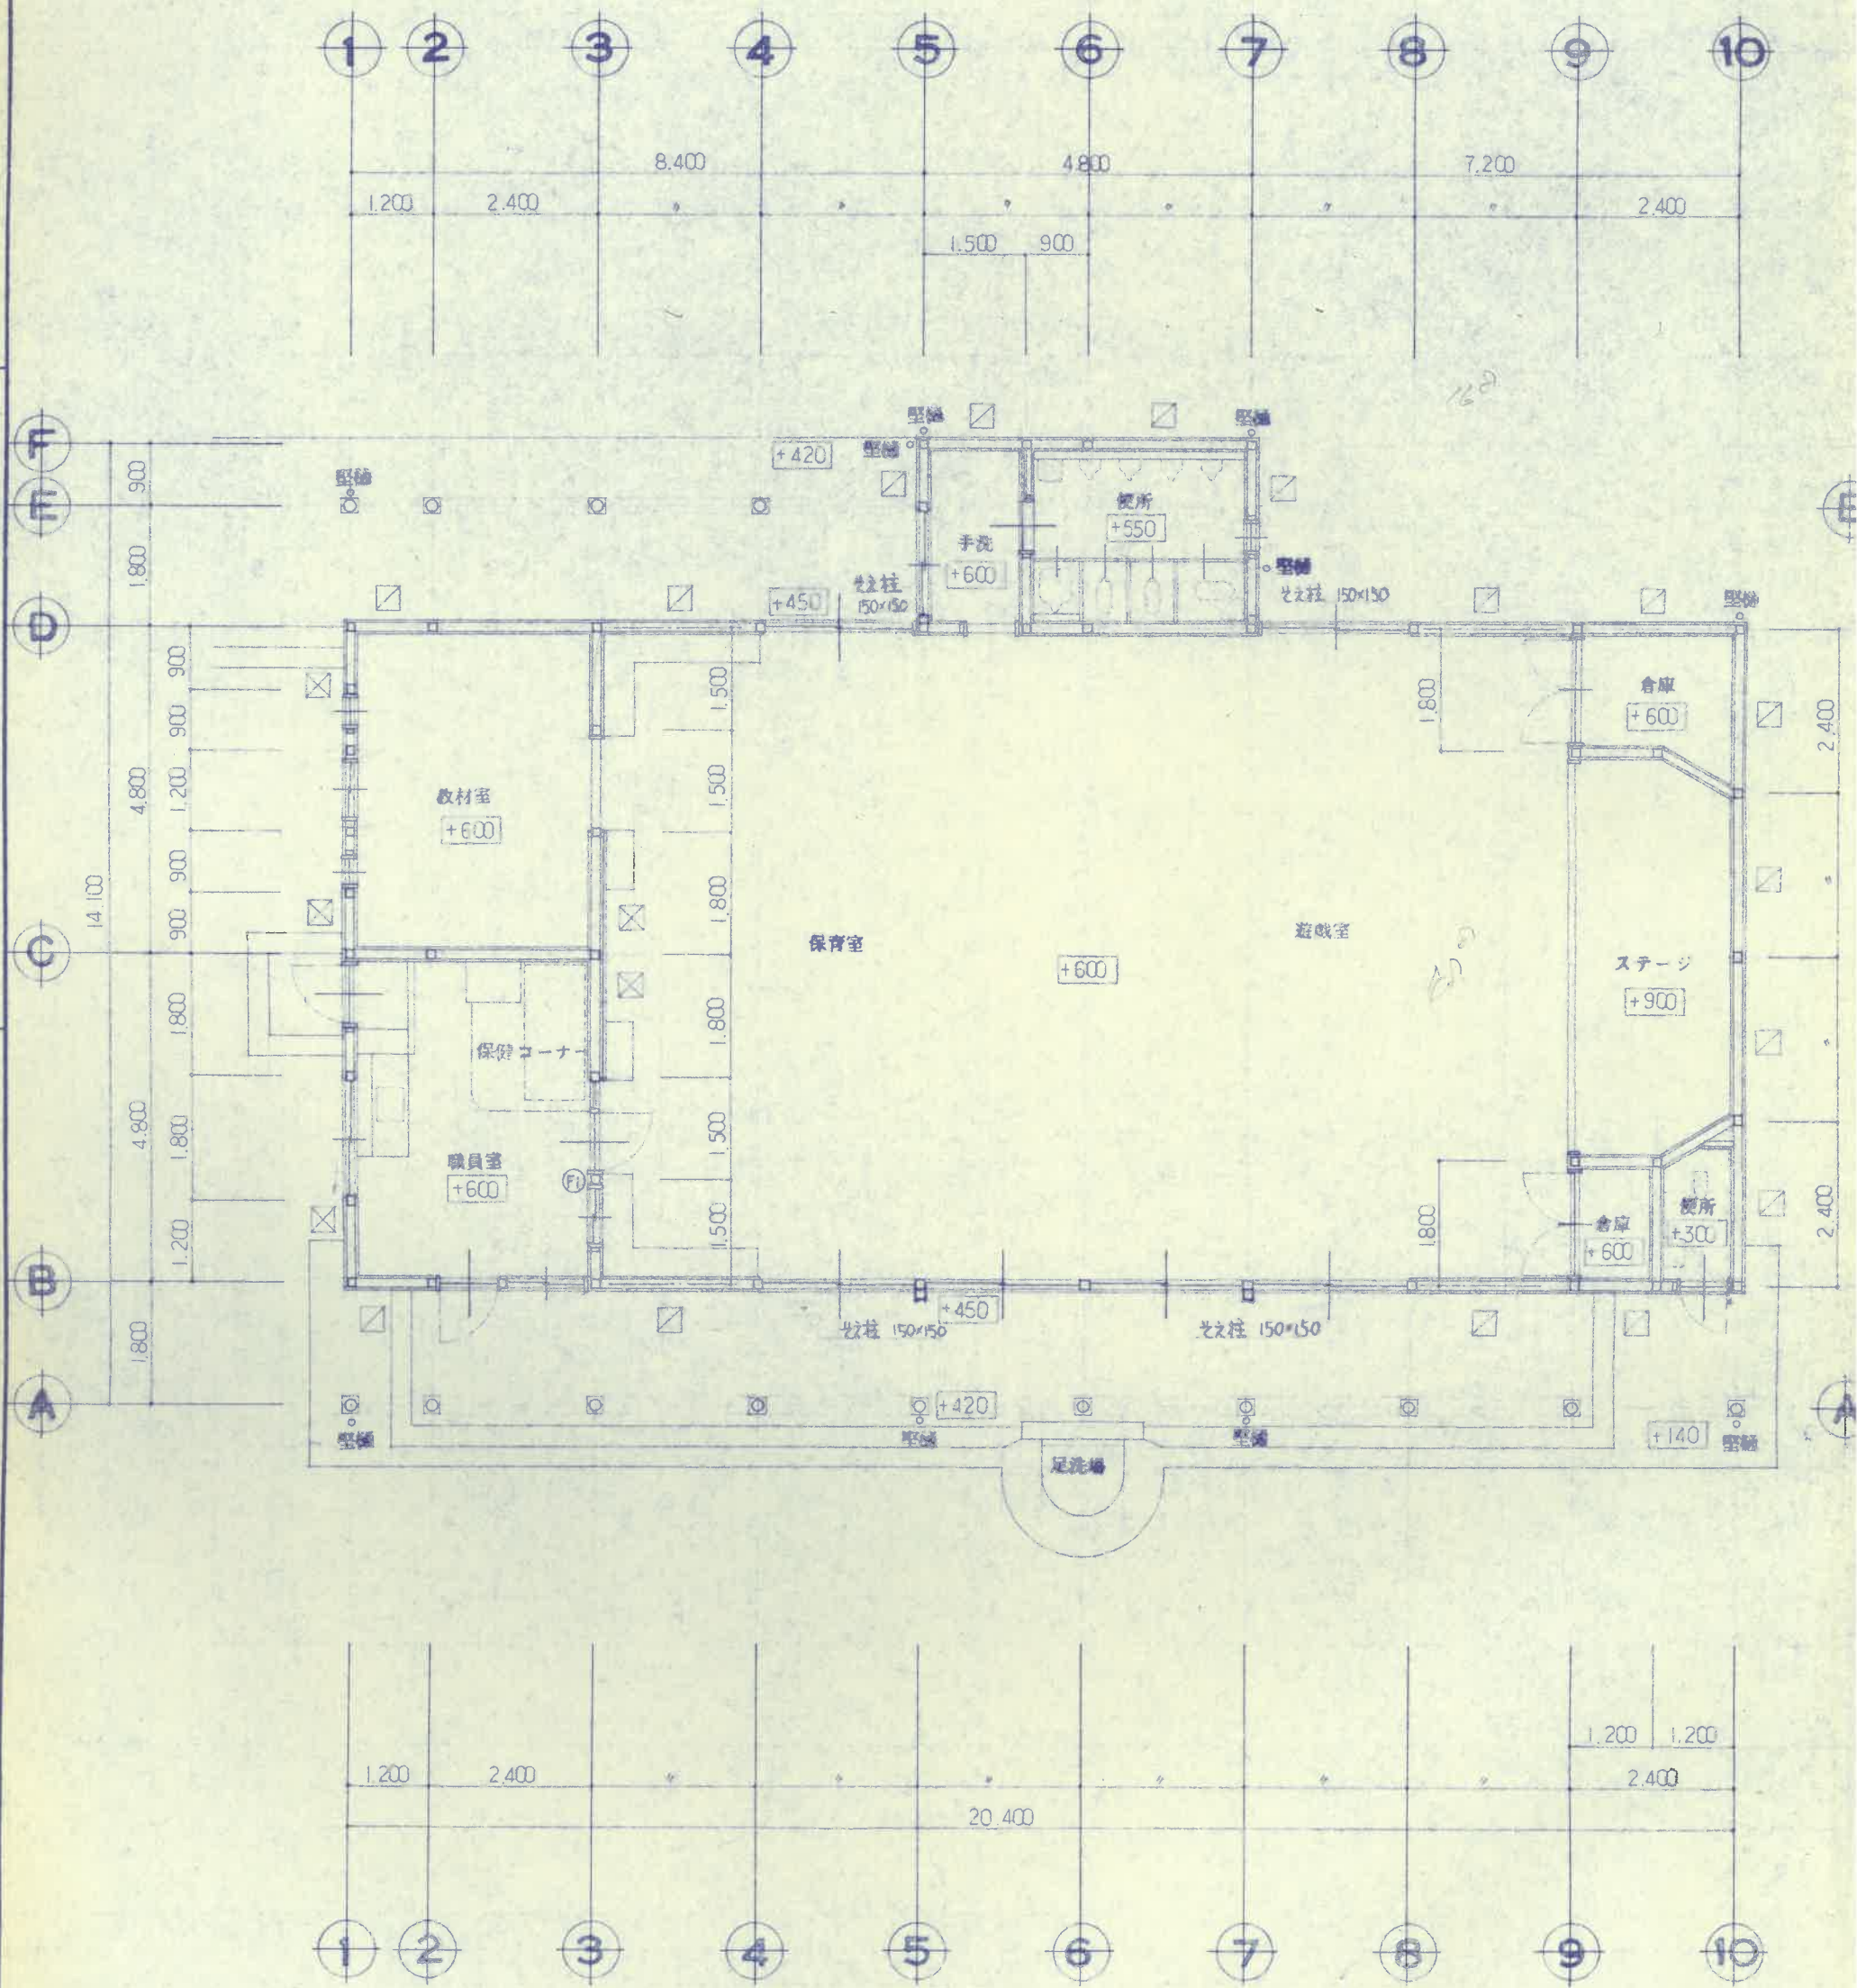

□ □ は扉位置を示す。(△はたき掛け)
 扉は全て 150×50 とする。

⊙ 消火器 ABC 10型

工事名称


八重幼稚園園舎建築工事


S - 85518


昭和 61. 5. 3


株式会社 K 構造研究所

1 級建築士事務所 第 1240 号

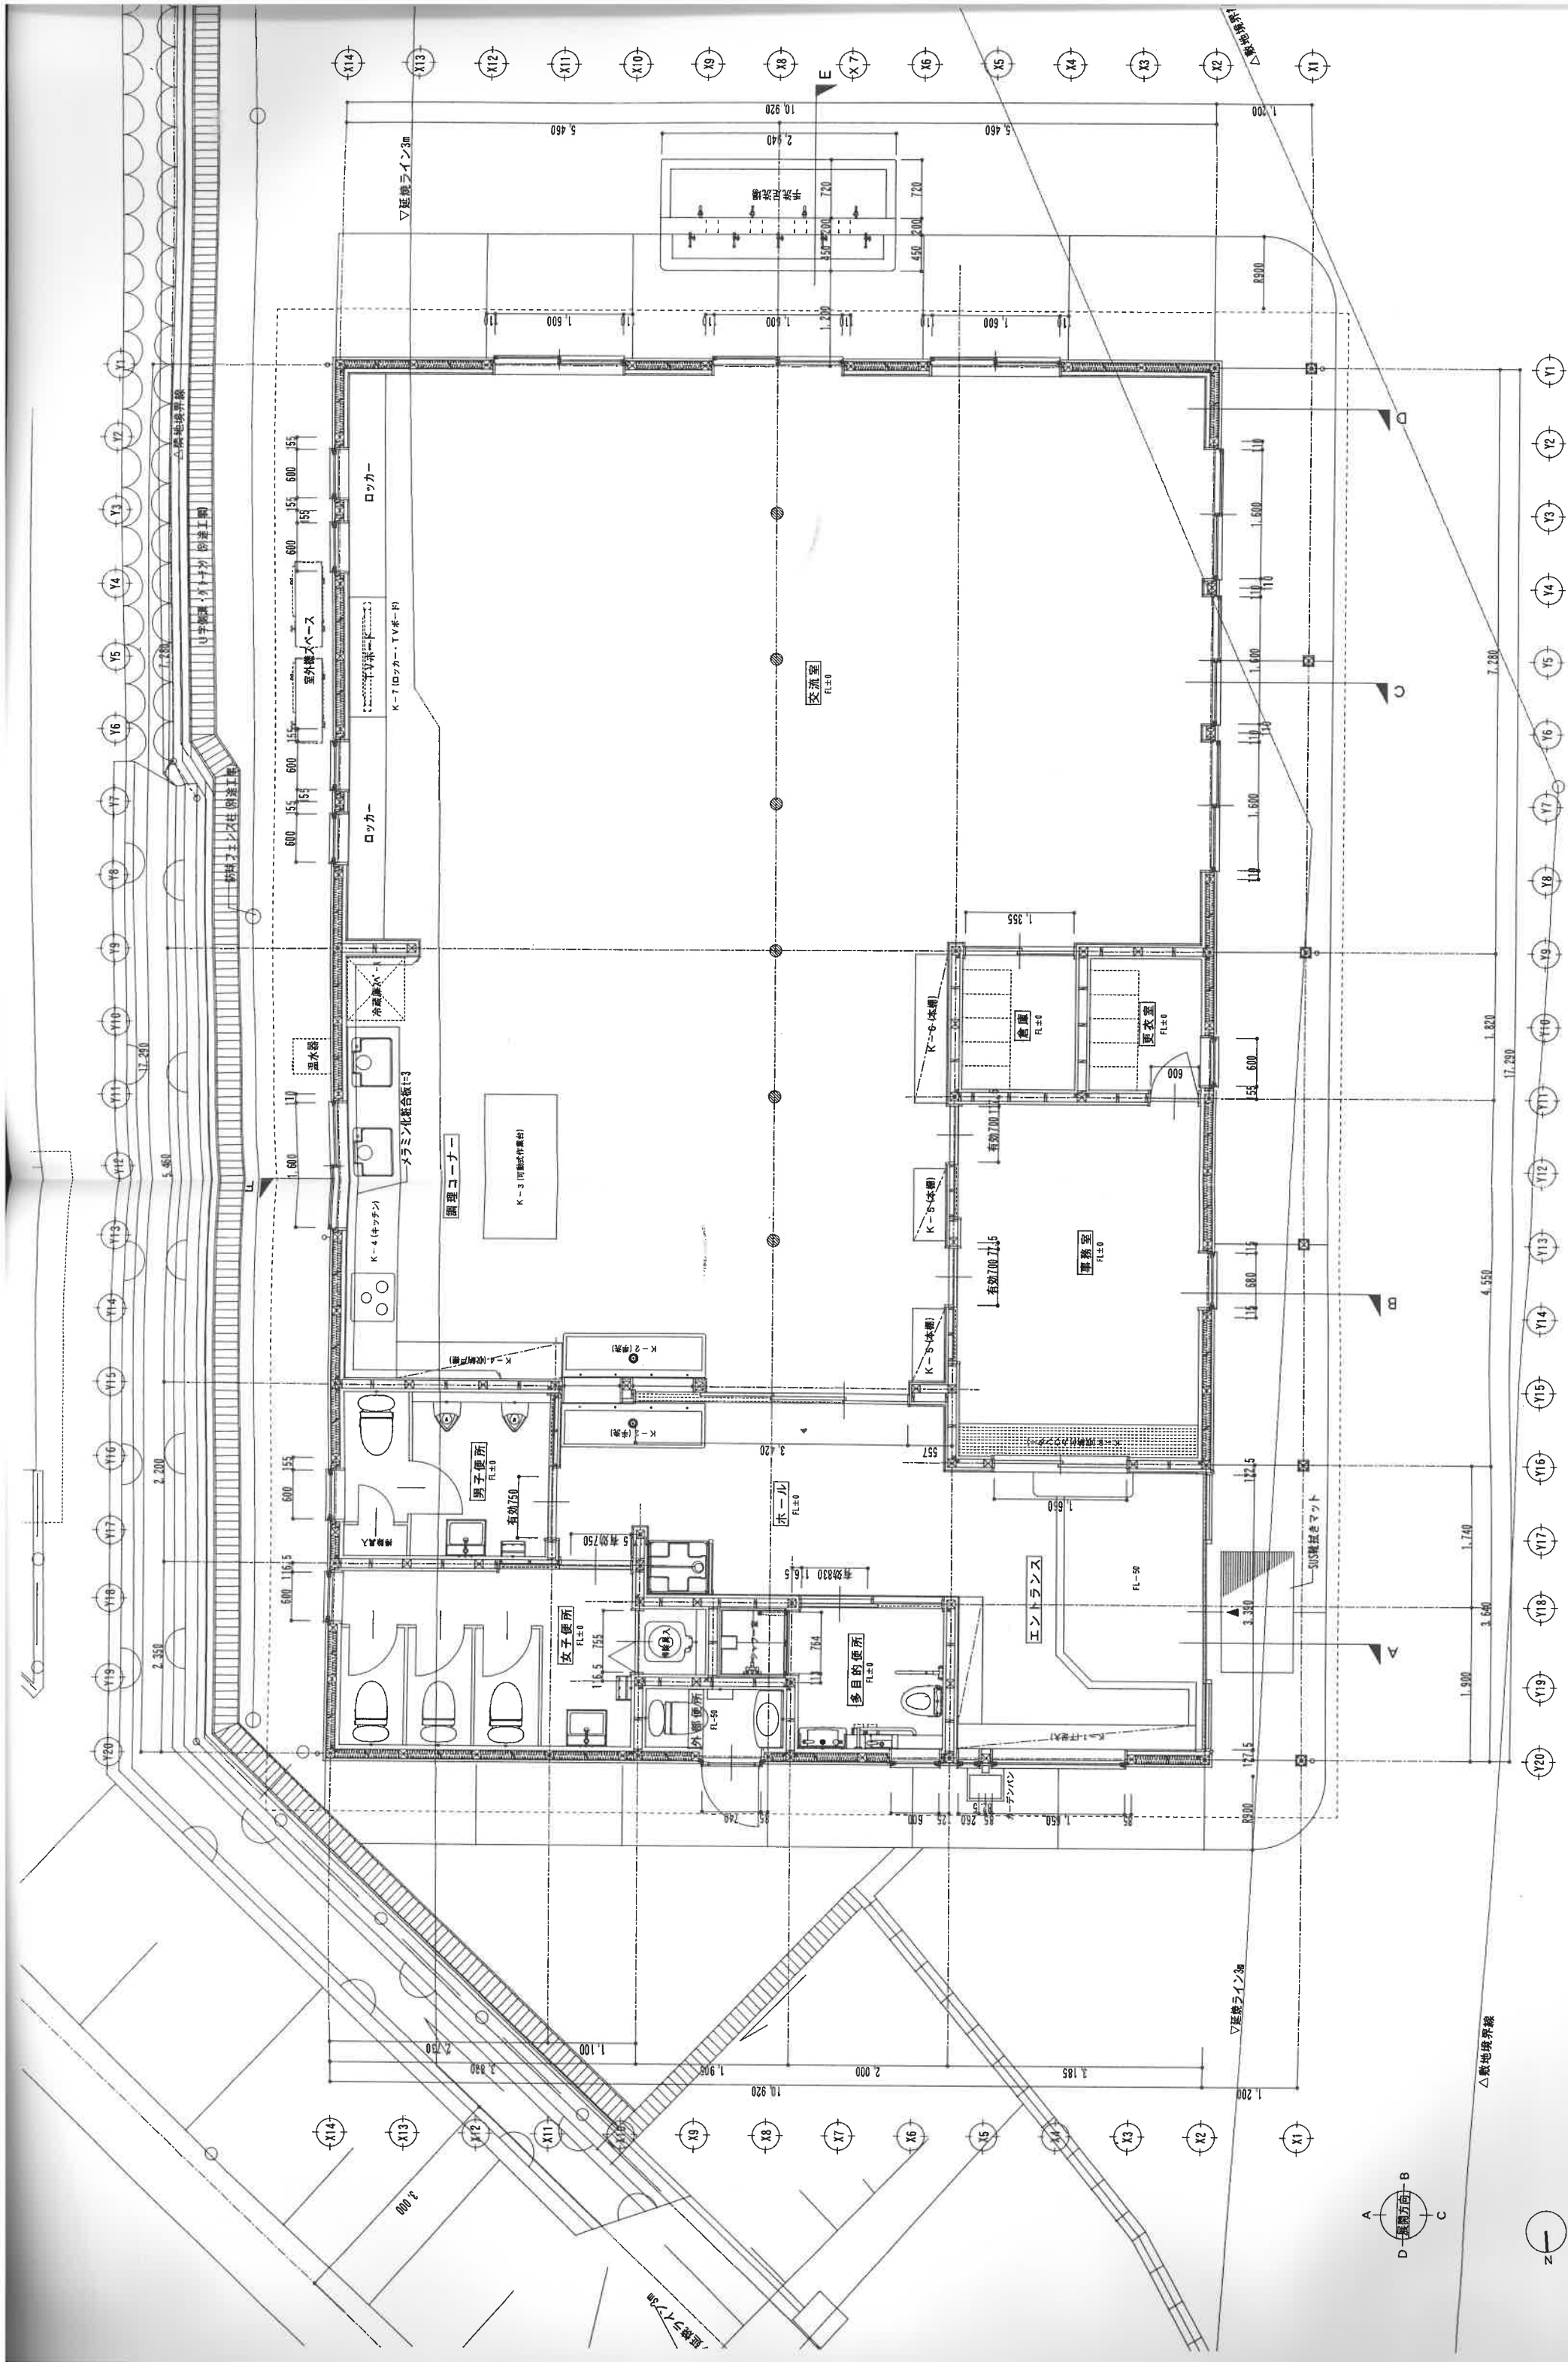


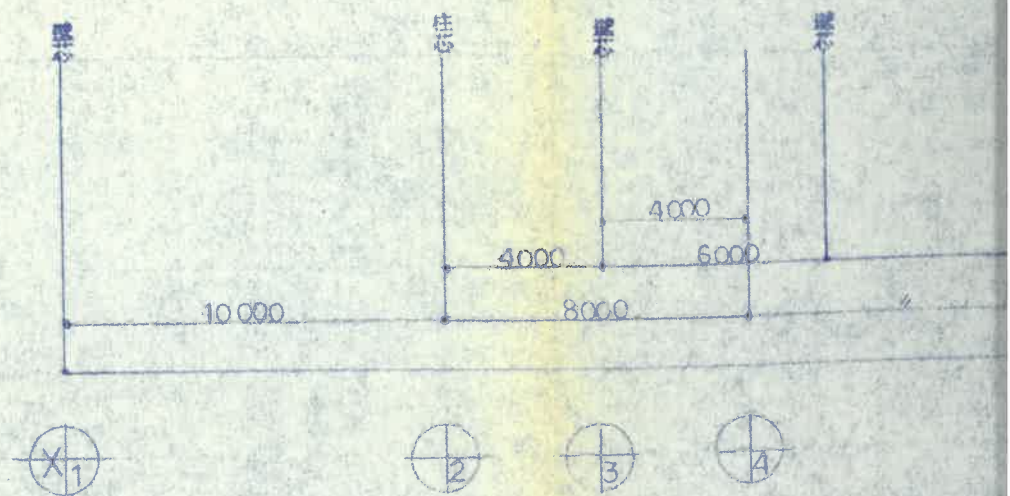

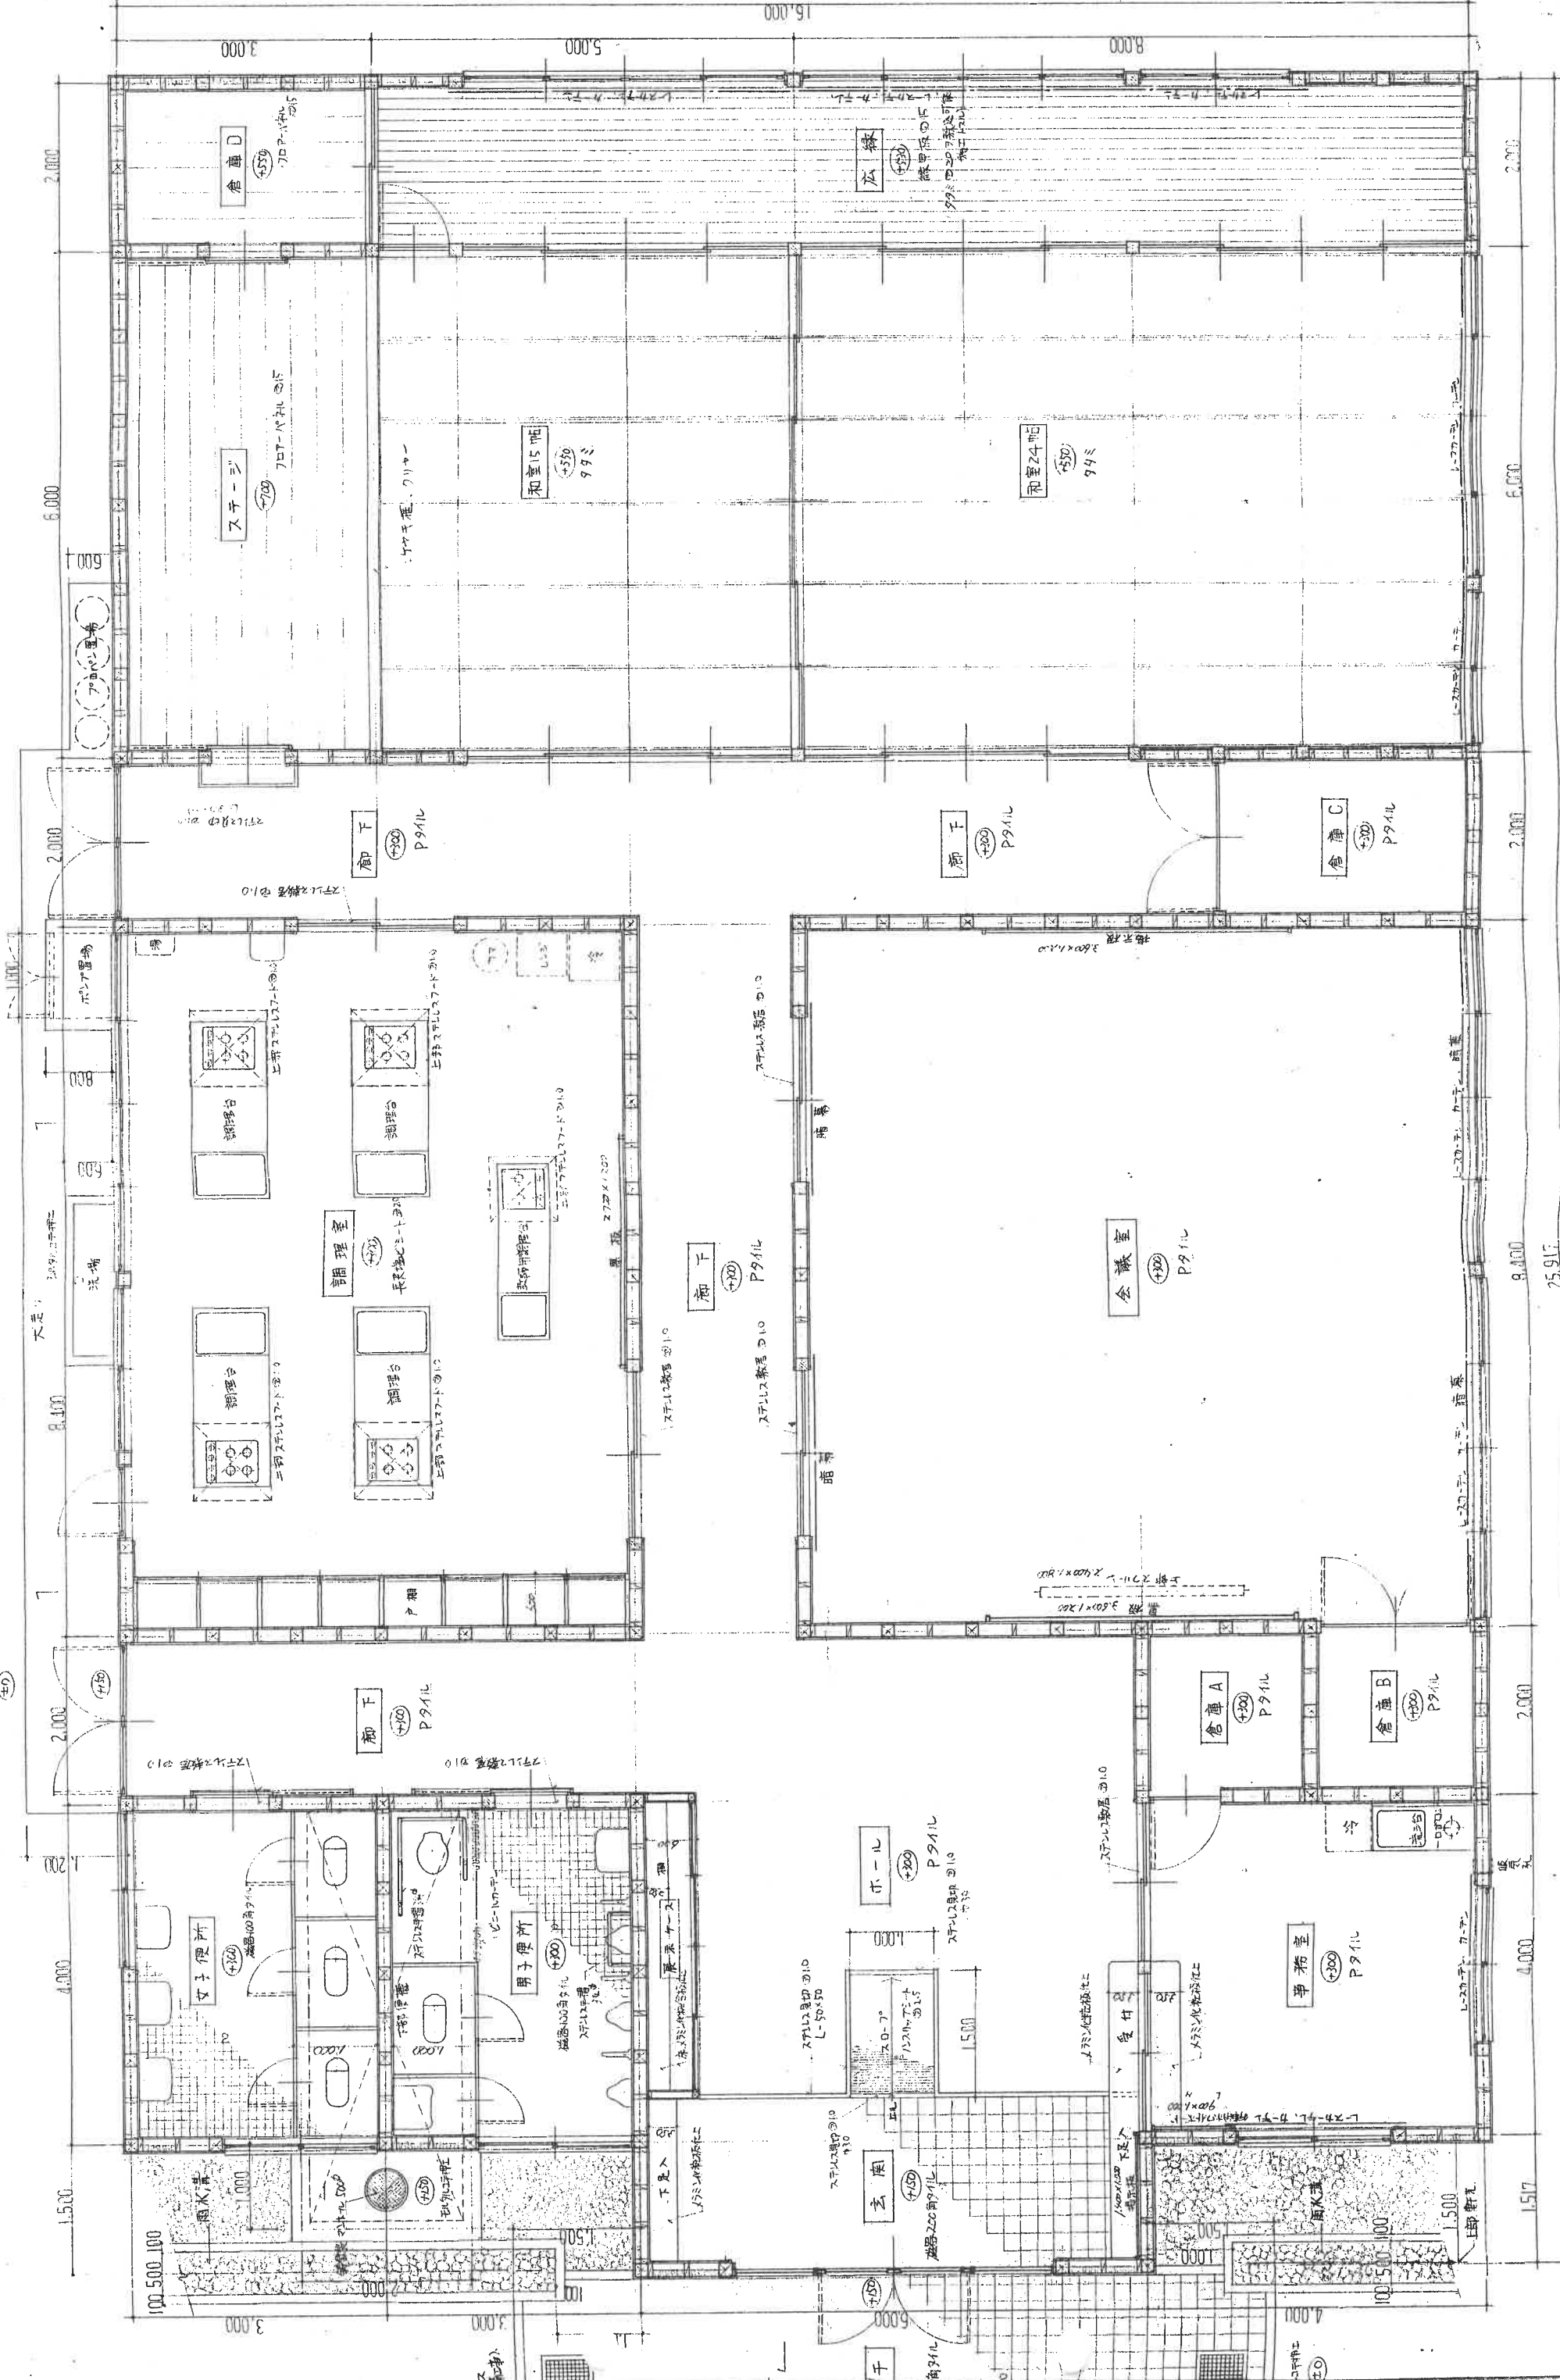


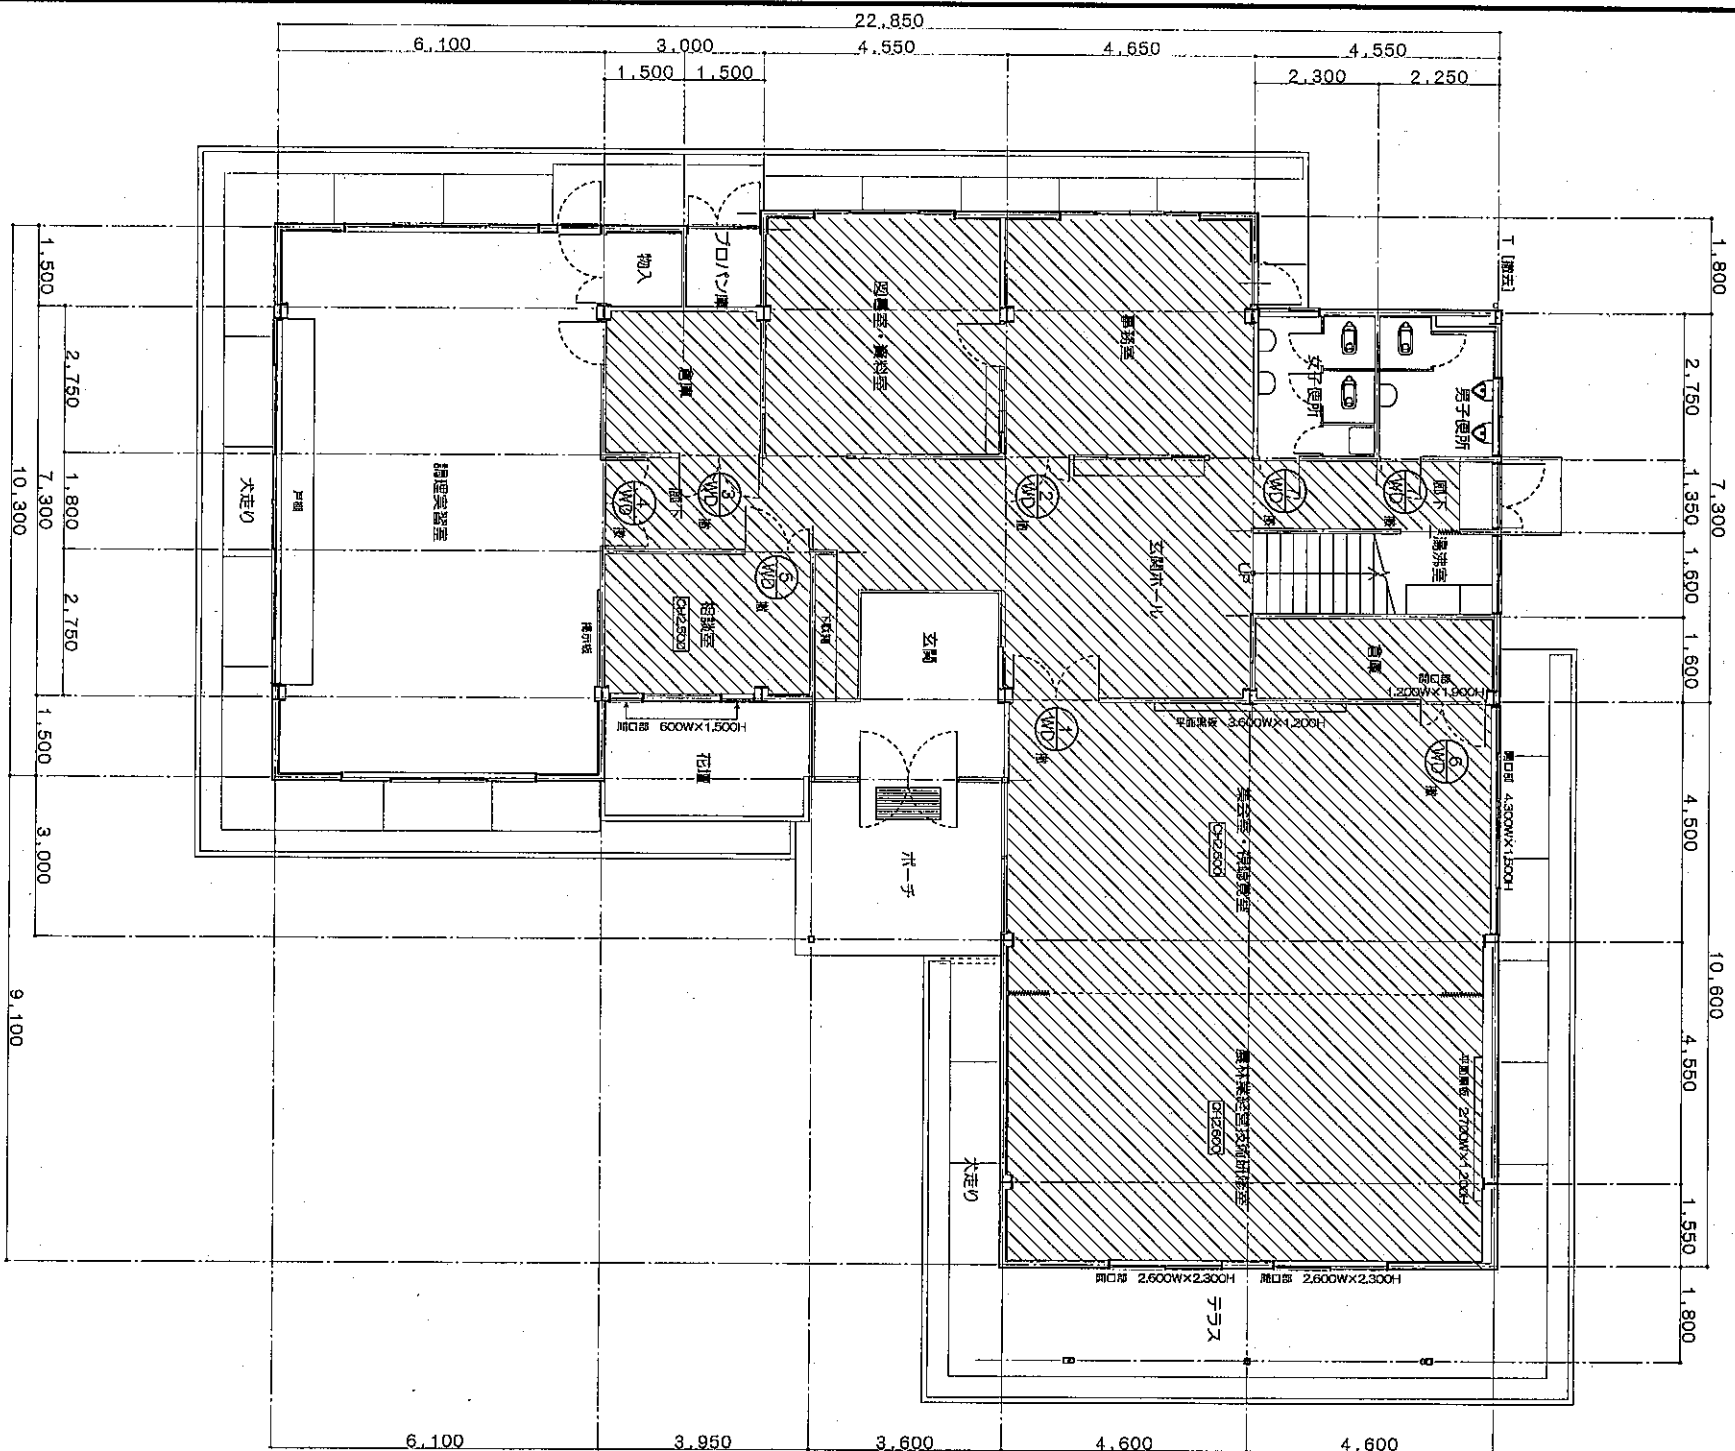

1階平面図（改修前）1:100

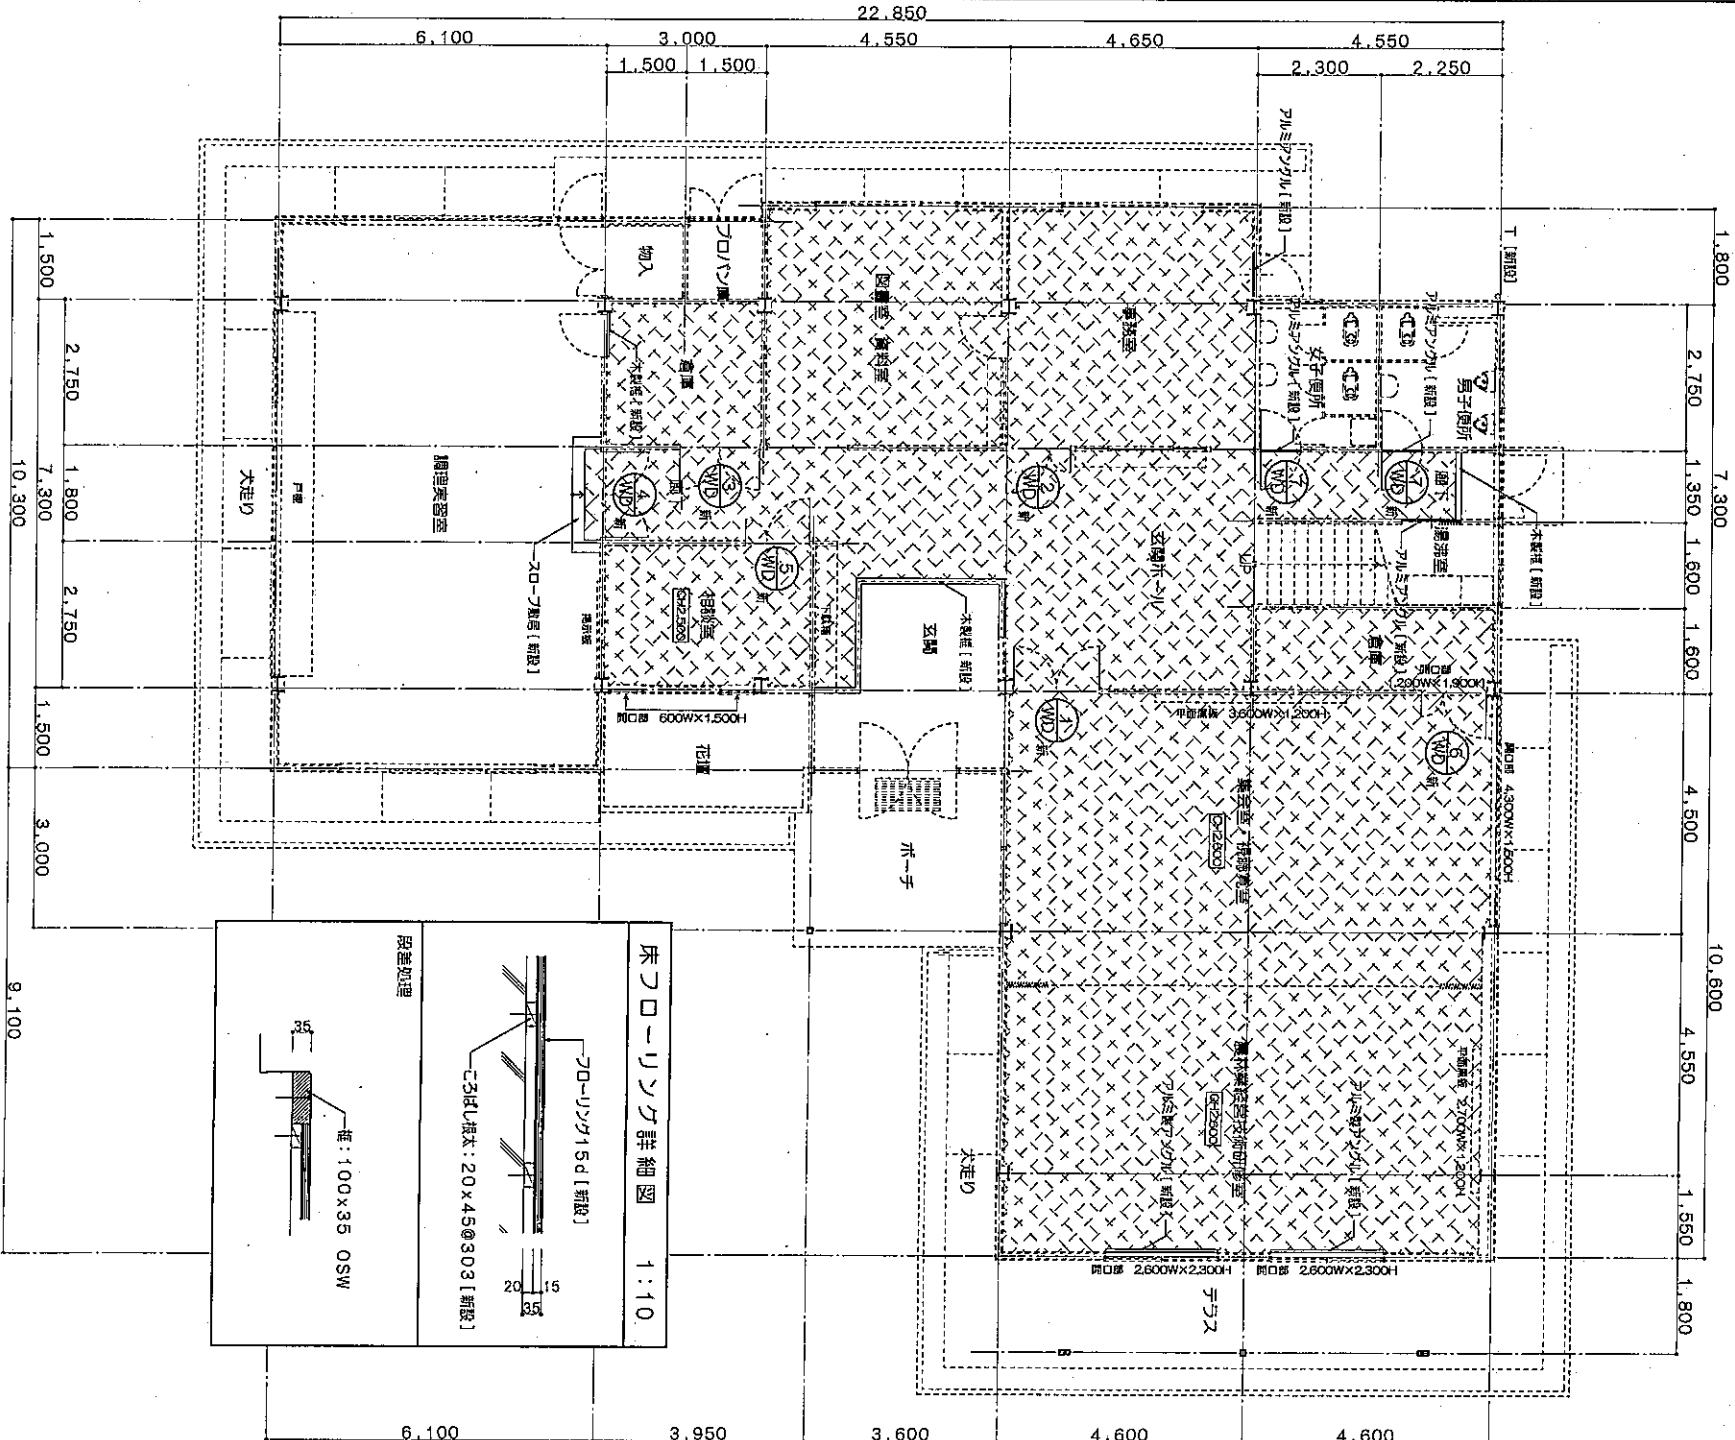

1階平面図（改修後）1:100

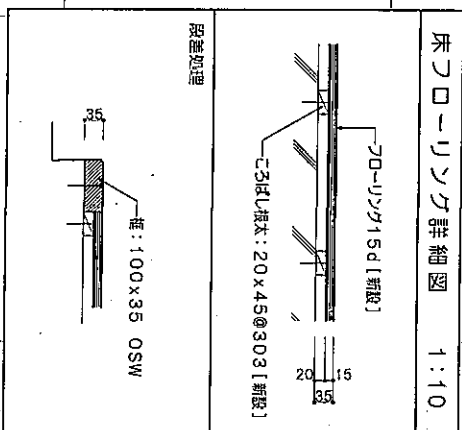


床フローリング詳細図 1:10

フローリング15d1 [新設]
C3d1 (床太: 20x45@303 [新設])

段差処理

100x36 OSW

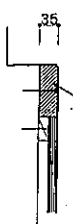

凡 例
斜線...撤去範囲を示す。
T...壁位置を示す。

斜線...床フローリング新設範囲を示す。

池崎設計

〒400-0001 岐阜市白鳥町4番8号 TEL (082) 223-1655
FAX (082) 223-1785

1階建築士事務所登録番号 08(1)4057
1階建築士事務所登録番号 第243816号
建築設計士事務所登録番号 第5241号

工事名 新庄葉落センター改修工事
図面名 1階平面図（改修前後）

縮尺 1:100

22年 6月

図面番号 A/5

(縮小率...A2=100%, A3=71%) Ver. 2009.12