

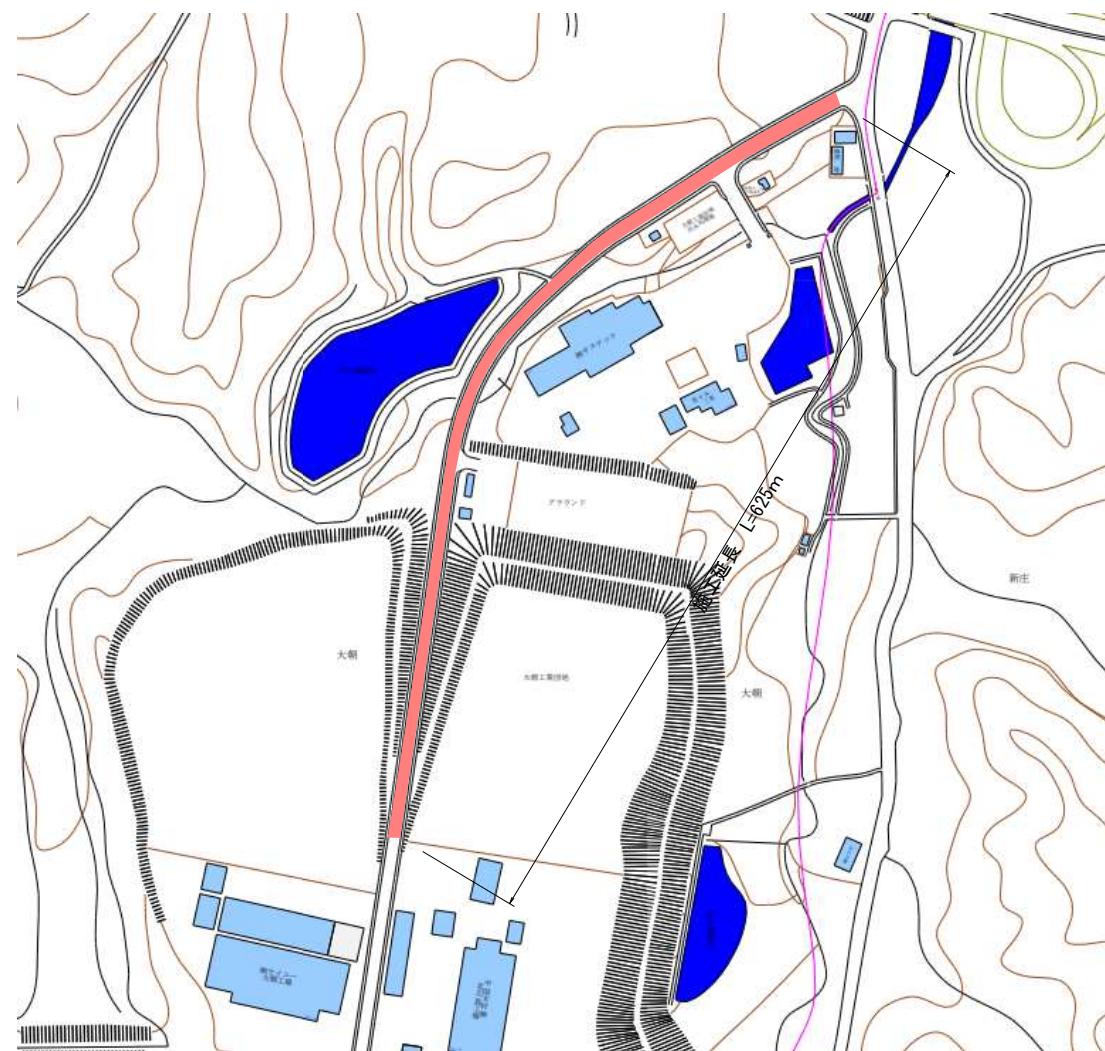


位置図

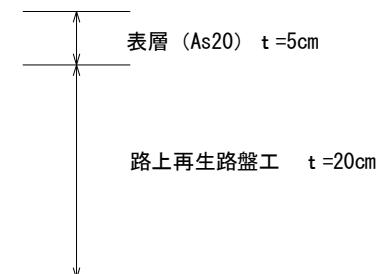

舗装構成

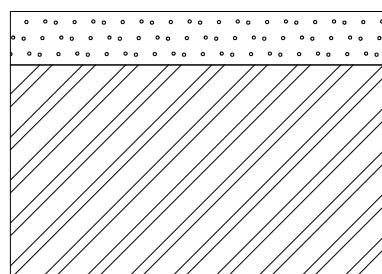

工事名	町道大朝工業団地線舗装改修工事		
図面名	平面図・展開図		
作成年月日	北広島町 大朝		
縮尺	図示	図面番号	1 / 2
請負業者			
事業者名	北広島町		

平面図

展開図 S=1:500

