



No.	13	間取り	7DK+S
所在地	蔵迫	竣工	昭和51年
賃貸	40000円		
売買	900万円		

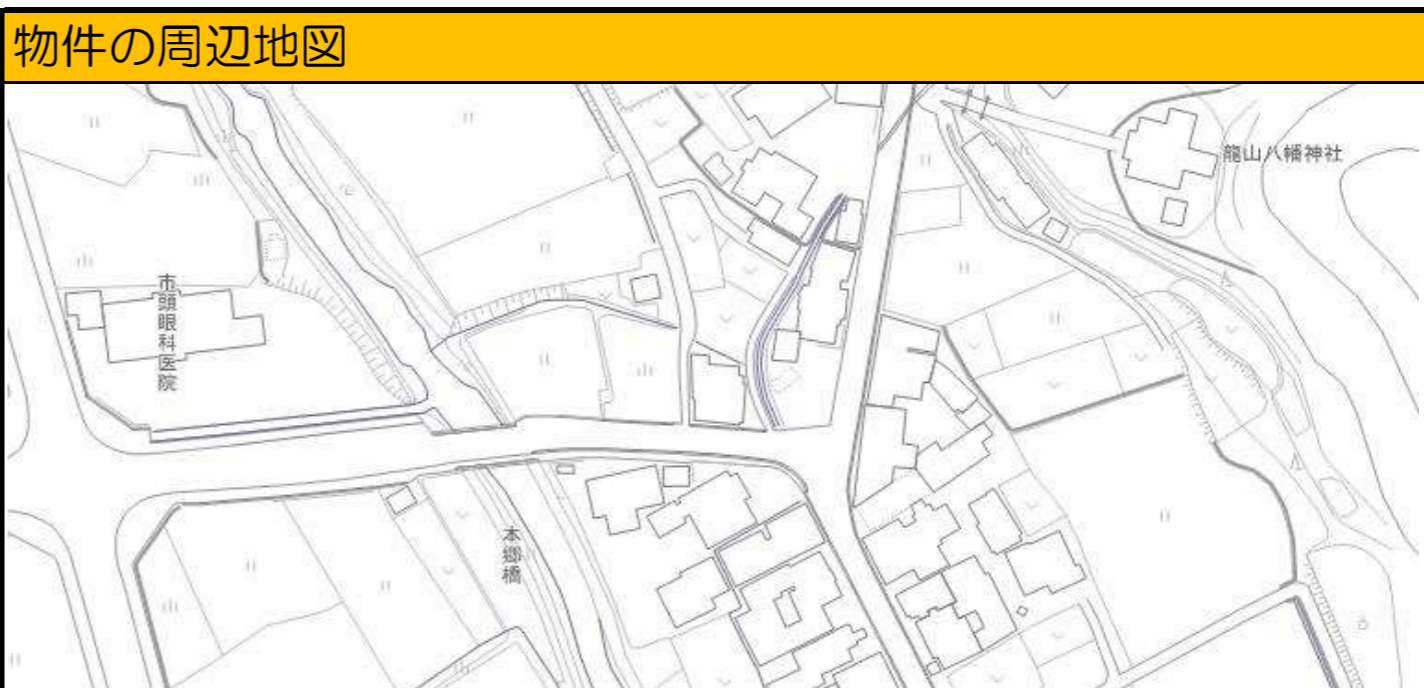

用途	専用住宅	構造	木造	延べ床面積	222.14㎡	敷地面積	255.83㎡
上水	井戸	下水	公共下水道	台所給湯	ガス	風呂給湯	電気温水器
インターネット	きたひろネット利用可	テレビ	きたひろネット利用可	電話	きたひろネット利用可	ペット飼育	不可
残置物	要相談	駐車場	2台駐車可能	草刈り等	要	修繕	ほぼ不要(目安10万円以下)
田	無し	田の面積	---	畑	要相談	畑の面積	---
山林	無し	蔵・倉庫	有り(無料で利用可)	空き家になった時期	平成29年11月		

おすすめポイント	その他・備考
千代田地域中心部からほどよい距離にあり、周辺にコンビニや郵便局、商店もあります。病院や保育所にも近く、子育てがしやすい環境です。	特に無し。
契約上の注意点	
仏壇は撤去しないため、そのままの状態でご借りいただくこととなります。	

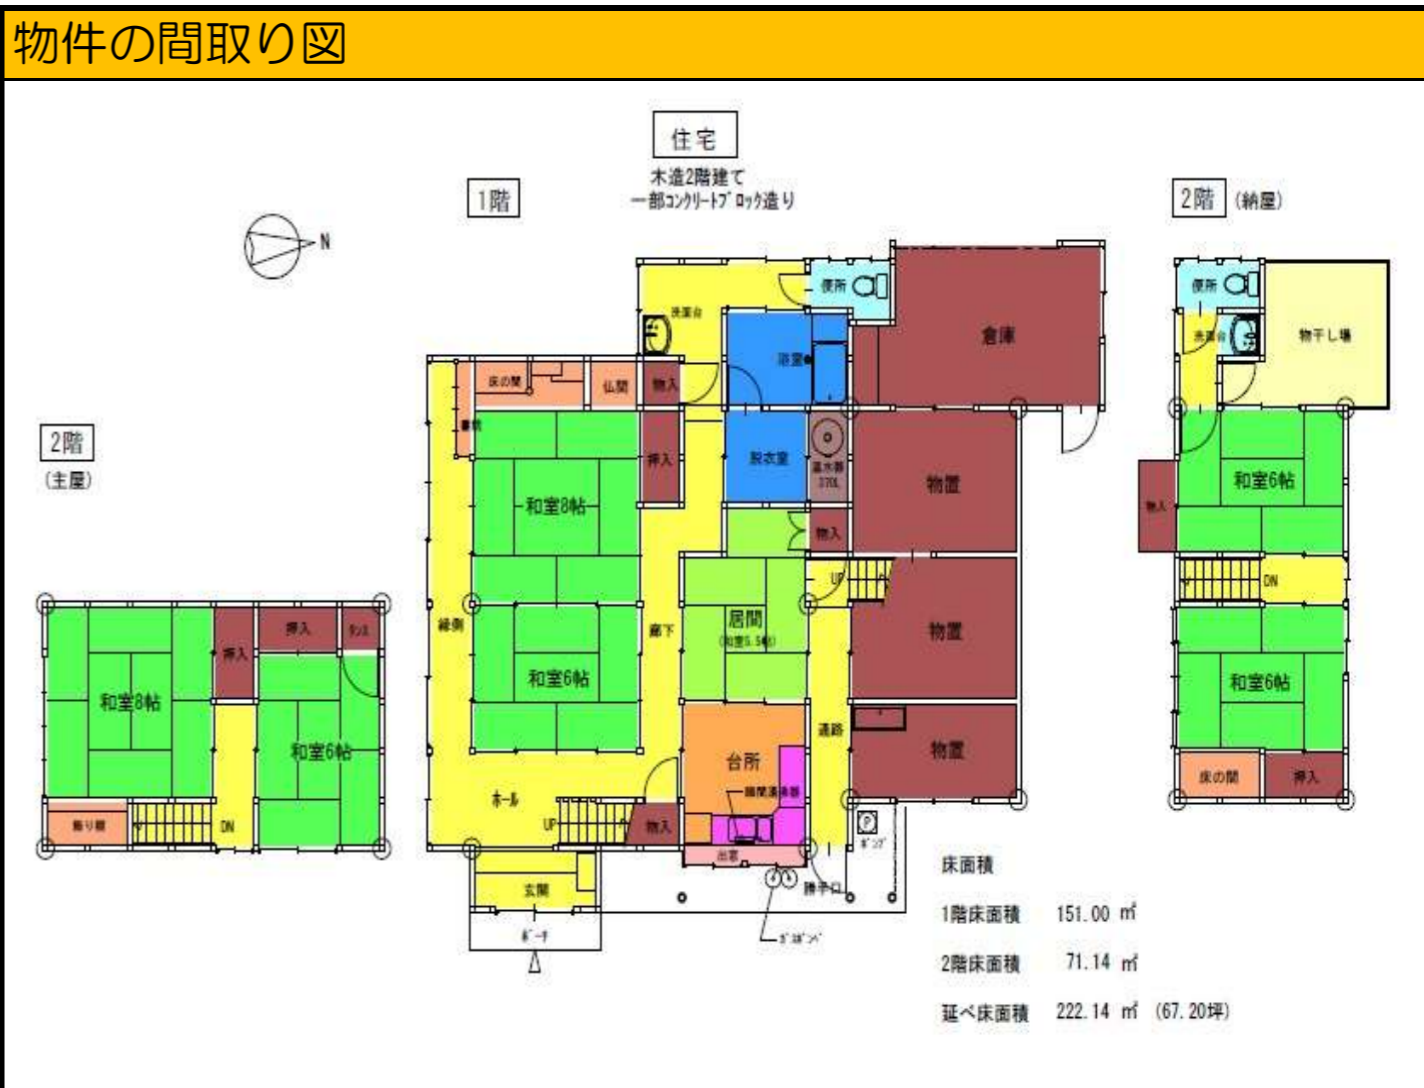

物件の周辺施設 (距離や所要時間は目安です)

保育所	蔵迫保育所 約0.3km	小学校	八重小学校 約3.1km	中学校	千代田中学校 約5.0km
高速 I.C	千代田IC 約5.4km	広島 I.C まで	約39分	バス停	バイパス蔵迫 約80m
スーパー	約4.8km	コンビニ・商店	約0.1km	ドラッグストア	約5.2km
ホームセンター	約4.8km	病院	約3.9km	郵便局	約0.8km