



No.	238	間取り	10SLDK	
所在地	後有田	竣工	昭和41年	
売買	950万円			

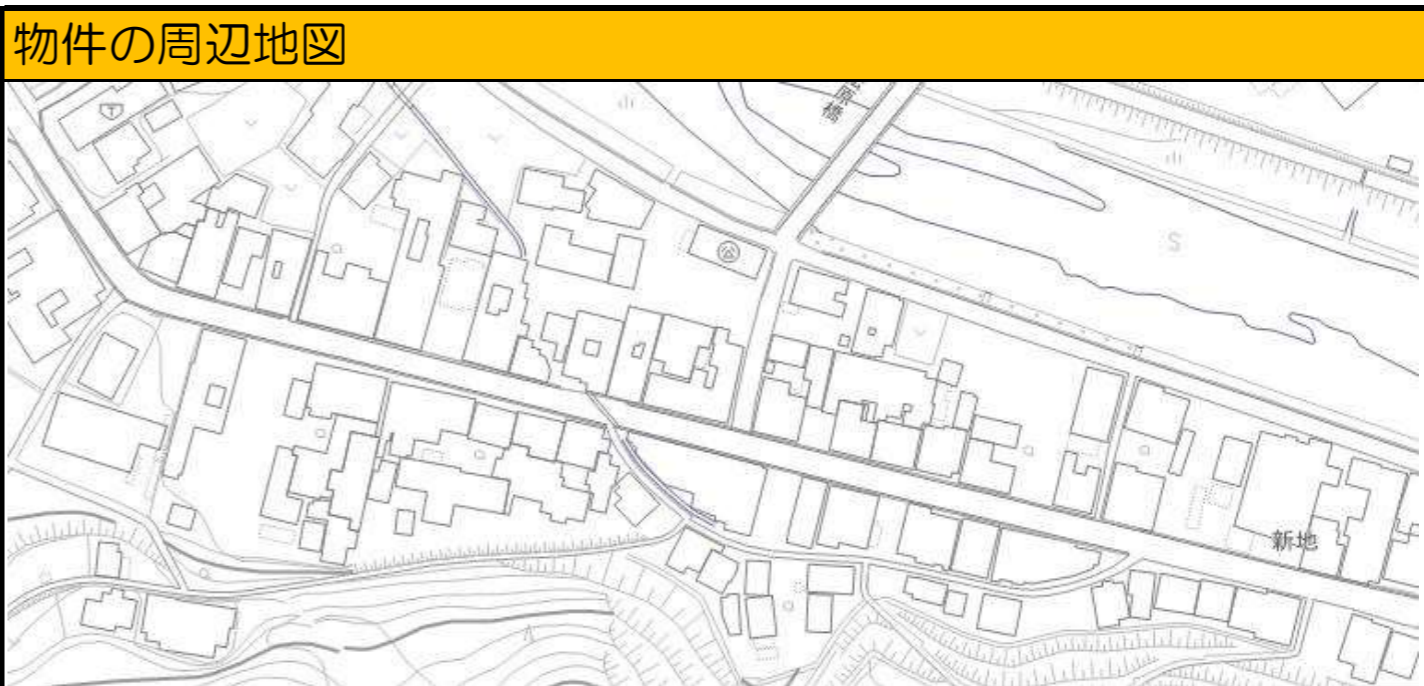

用途	店舗併用住宅	構造	木造	延べ床面積	283.78㎡	敷地面積	238.40㎡
上水	井戸	下水	公共下水道	台所給湯	電気温水器	風呂給湯	電気温水器
インターネット	不明(要確認)	テレビ	アンテナ有り	電話	不明(要確認)	ペット飼育	対象外
残置物	有り(一部を所有者負担で撤去)	駐車場	1台駐車可能	草刈り等	不要	修繕	修繕要(目安100万円以下)
田	無し	田の面積	---	畑	有り(無料で利用可)	畑の面積	126㎡
山林	要相談	蔵・倉庫	無し	空き家になった時期	現在も使用中		

おすすめポイント	その他・備考
商店街の角地の店舗付住宅です。室内の状態も比較的良く、バリアフリー改装もされています。	神棚・仏壇は所有者の負担にて撤去が可能です
契約上の注意点	
特に無し。	

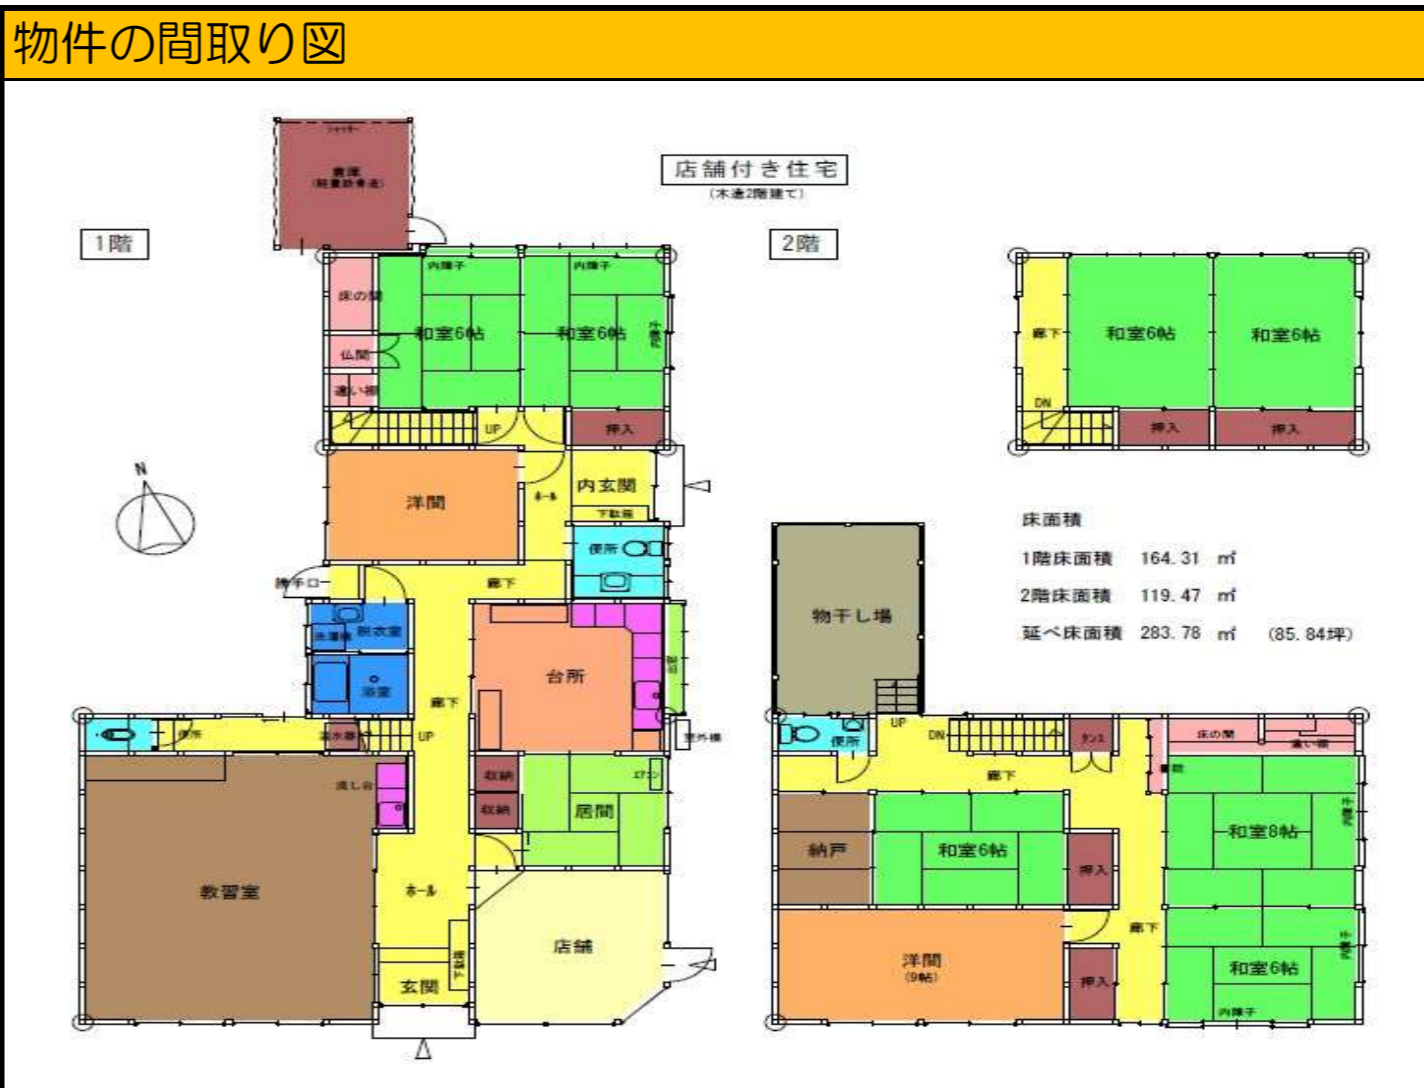

物件の周辺施設 (距離や所要時間は目安です)

保育所	ルンビニ園保育所 約0.5km	小学校	八重東小学校 約0.9km	中学校	千代田中学校 約1.6km
高速I.C	千代田IC 約1.8km	広島I.Cまで	約44分	バス停	八重三丁目 約110m
スーパー	約1.6km	コンビニ・商店	約1.8km	ドラッグストア	約1.7km
ホームセンター	約1.6km	病院	約0.3km	郵便局	約0.6km