



配置図

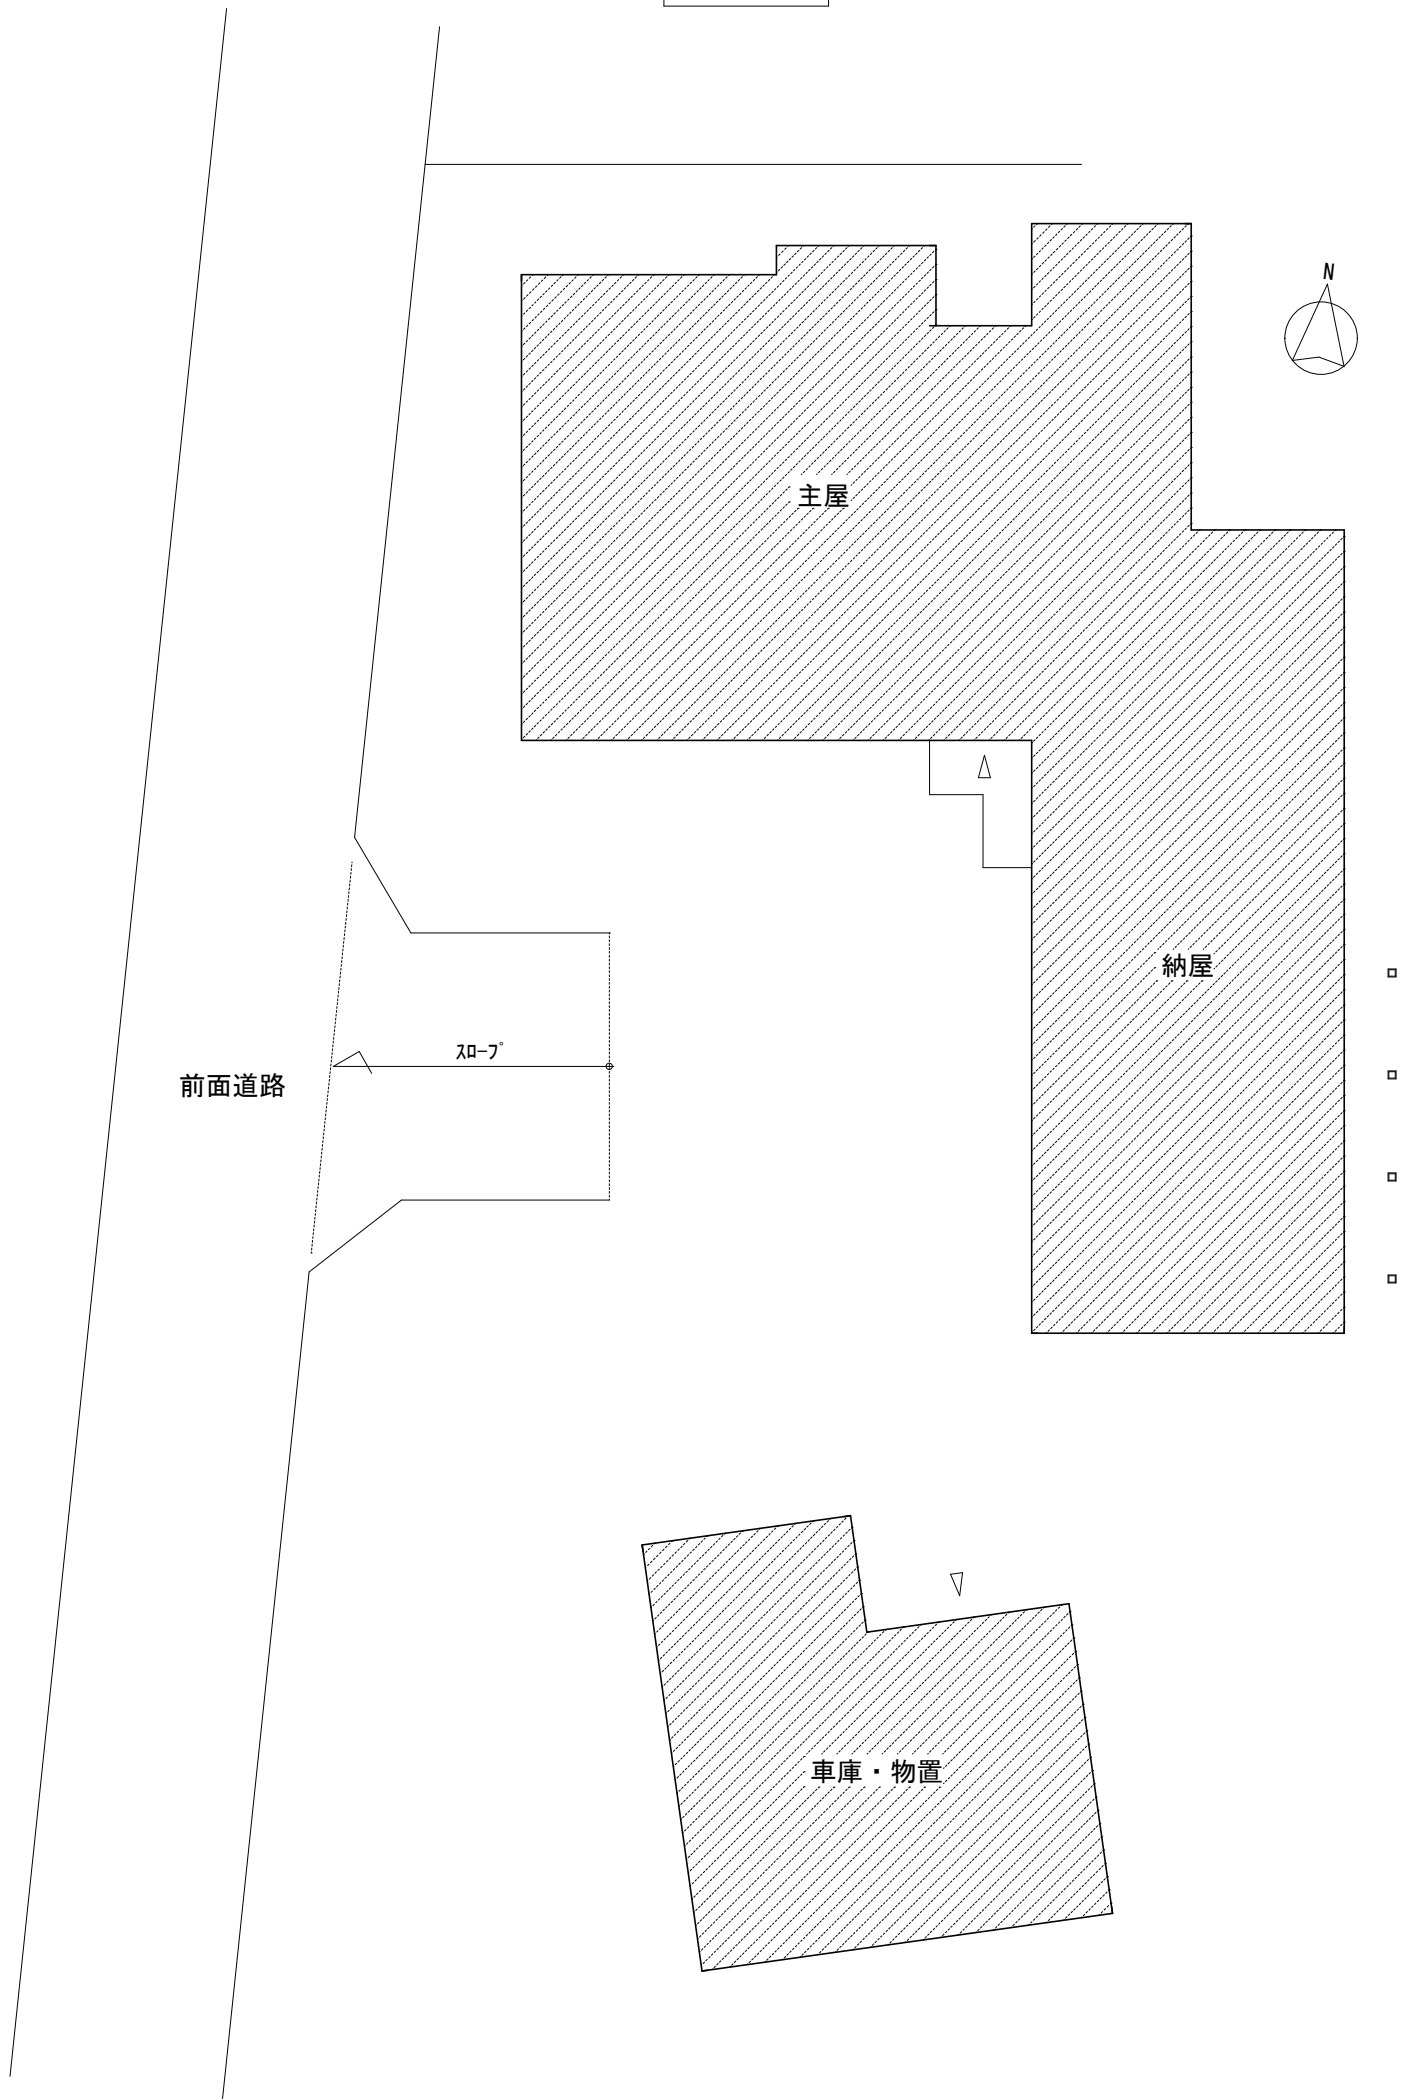


住宅

主屋・納屋


【木造2階建て】

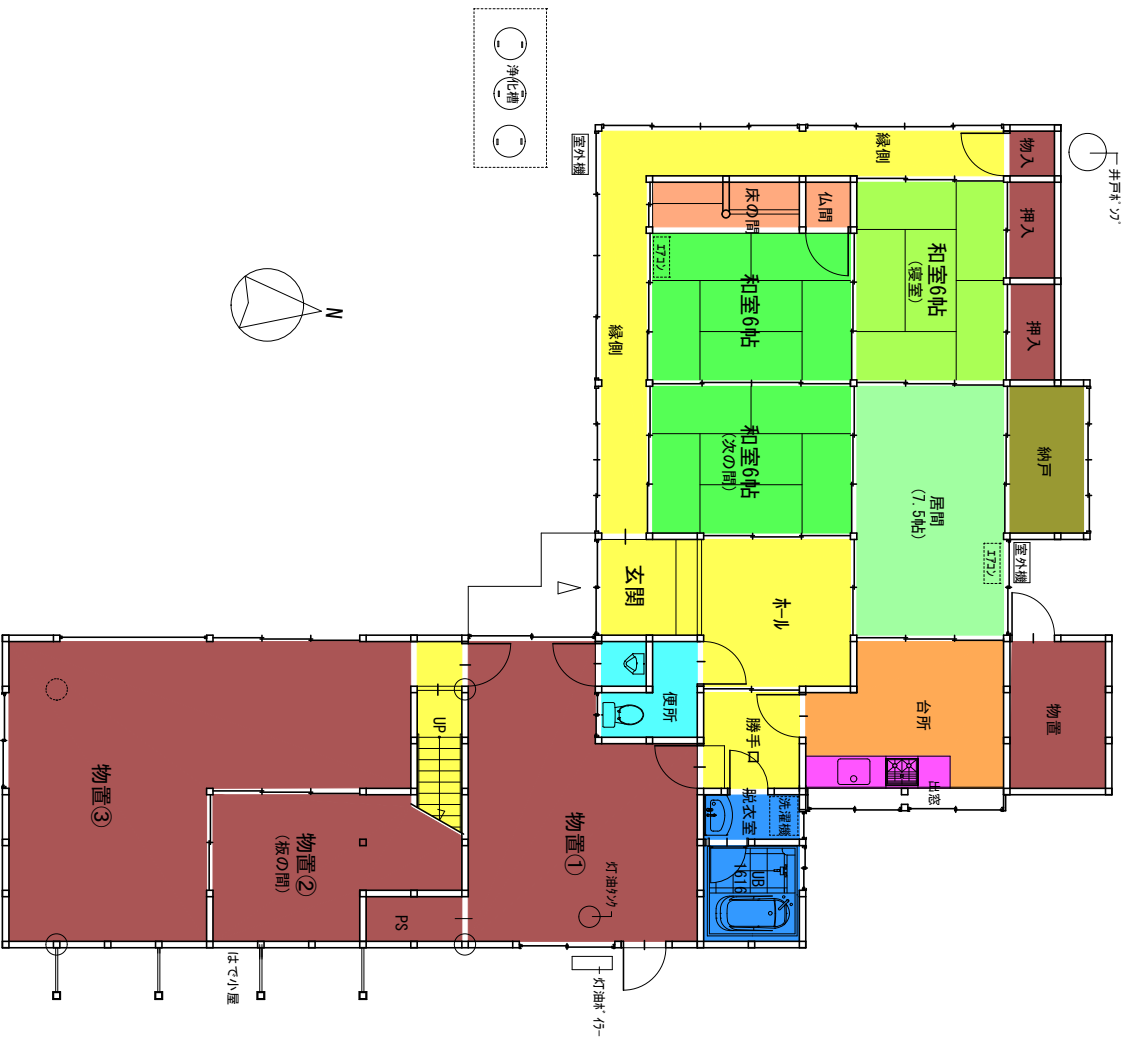

納屋2階

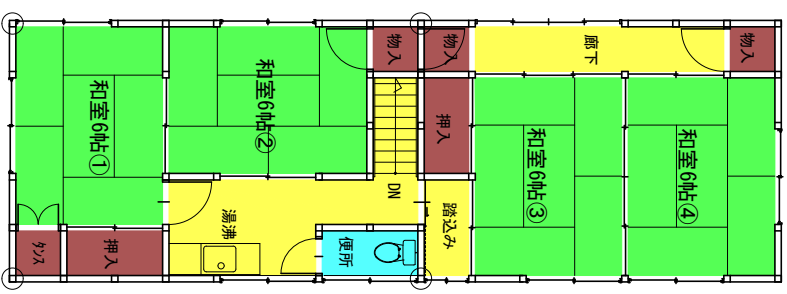

車庫・物置

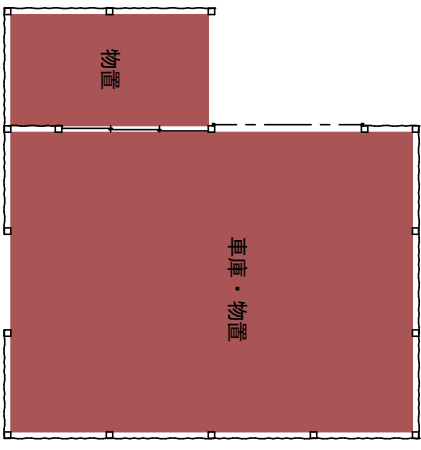

【床面積】

主屋・納屋	1階床面積	183.70 m ²
	2階床面積	68.40 m ²
	延べ床面積	252.10 m ² (76.26坪)
車庫・物置	床面積	52.18 m ²