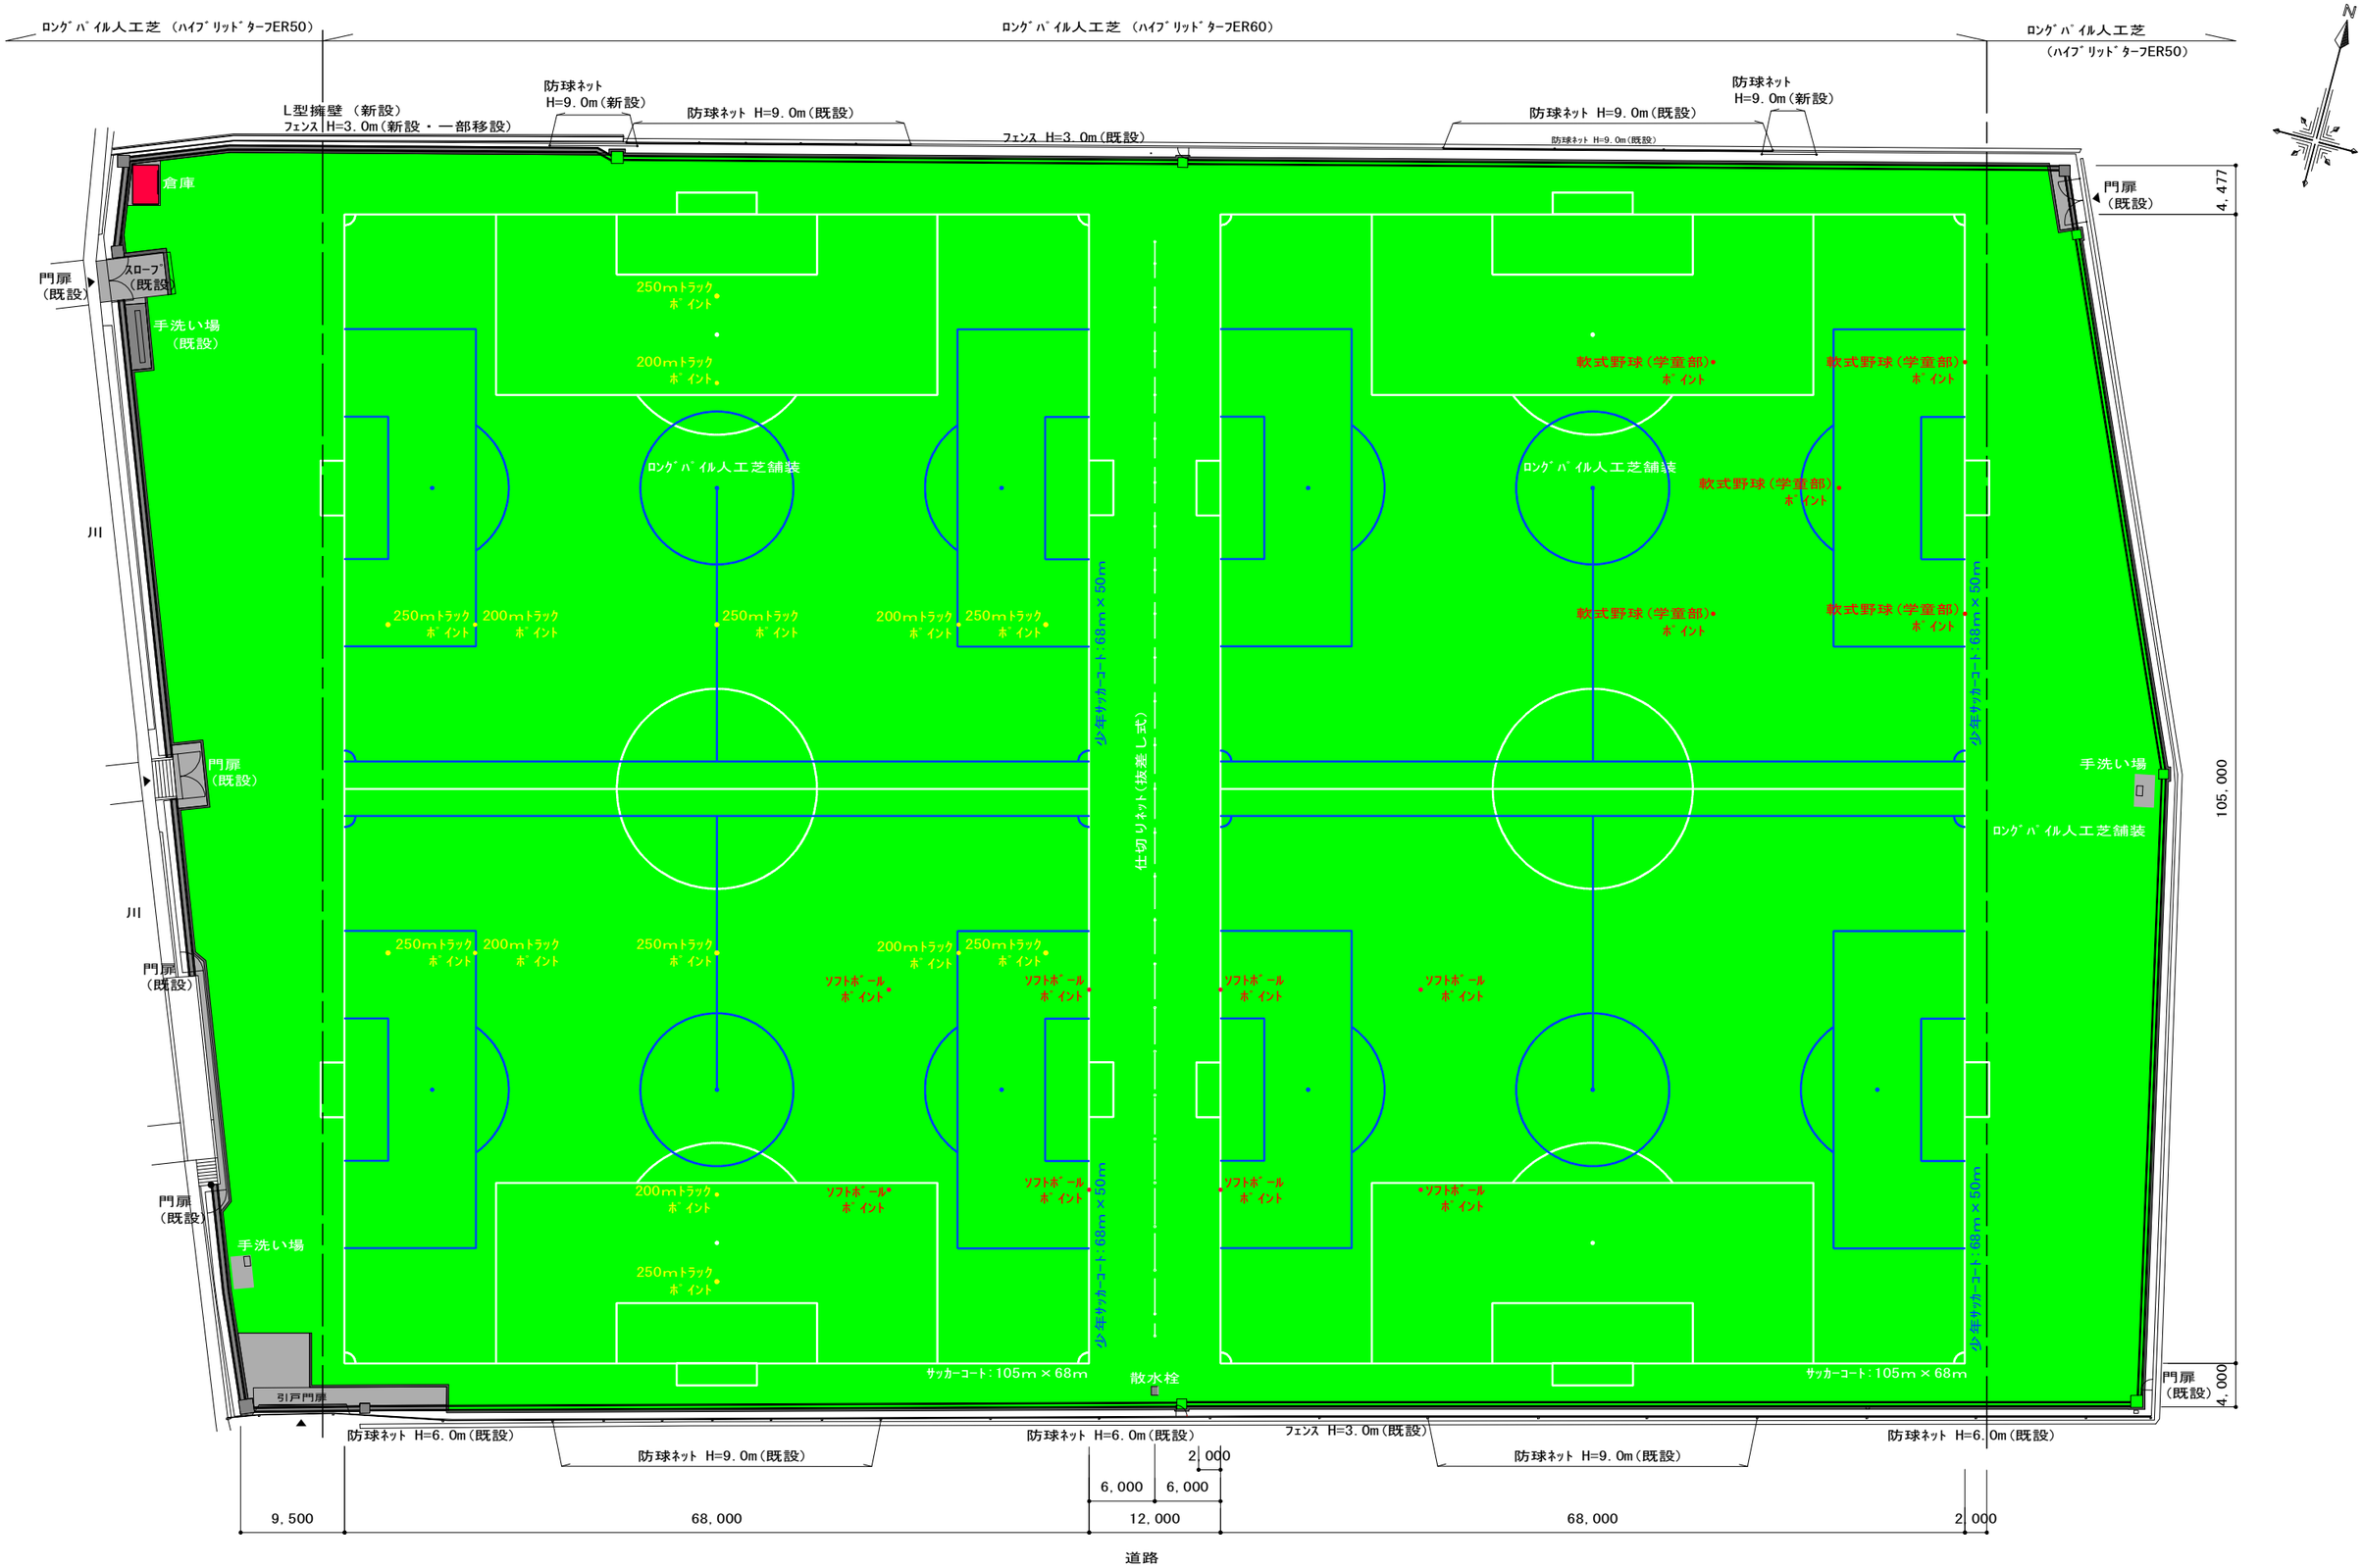
ロングパイル人工芝（ハイブリッドターフER50）
ロングパイル人工芝（ハイブリッドターフER60）
ロングパイル人工芝
（ハイブリッドターフER50）
N
L型擁壁（新設）
フェンスH=3.0m（新設・一部移設）
防球ネット
H=9.0m（新設）
防球ネット H=9.0m（既設）
フェンス H=3.0m（既設）
防球ネット H=9.0m（既設）
防球ネット
H=9.0m（新設）
防球ネット H=9.0m（既設）
倉庫
門扉
（既設）
スロープ
（既設）
手洗い場
（既設）
川
門扉
（既設）
門扉
（既設）
手洗い場
門扉
（既設）
引戸門扉
250mトラック
ポイント
200mトラック
ポイント
ロングパイル人工芝舗装
軟式野球（学童部）
ポイント
ソフトボール
ポイント
少年サッカーコート68m×50m
仕切りネット（抜差し式）
サッカーコート：105m×68m
散水栓
4,477
105,000
4,000
9,500
68,000
12,000
6,000
6,000
2,000
68,000
2,000
道路