



舗装展開図 1/25



コンクリート舗装①

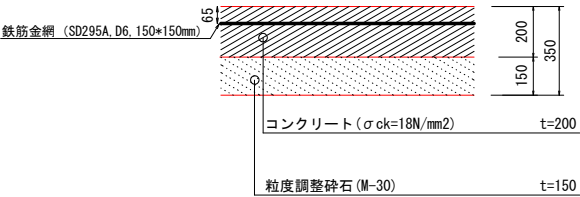


コンクリート舗装②

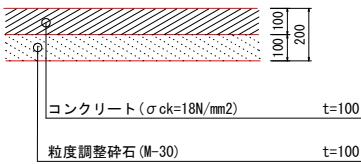

アスファルト舗装

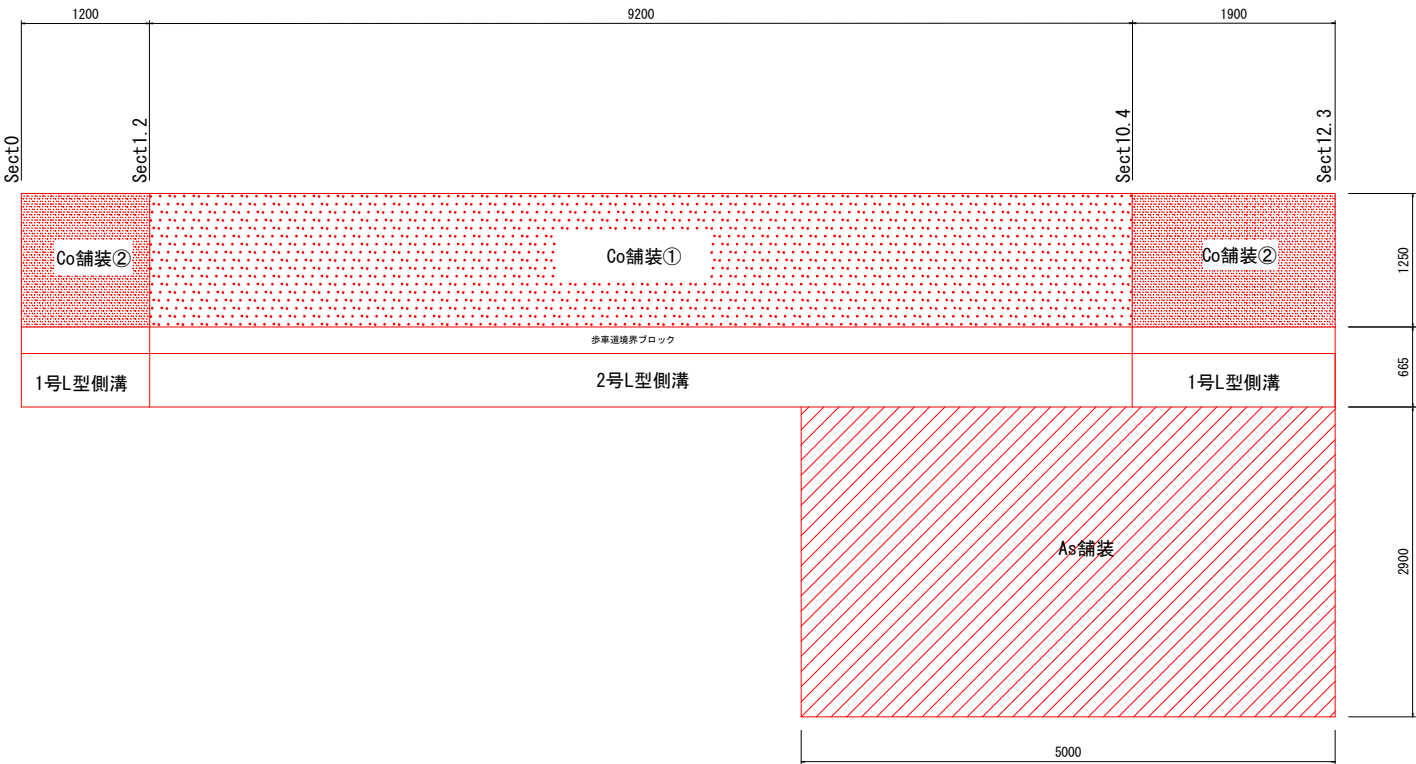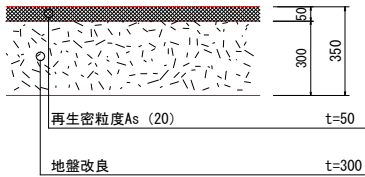


1号L型側溝
S=1:20

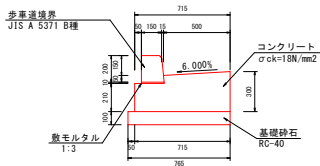


1号L型側溝		10m当り材料表	
種 別	規 格	単 位	数 量
コンクリート	σck=18N/mm2	m3	1.900
型 枠	一般 小型	m2	5.100
基礎砕石	RC-40, t=100mm	m2	7.65
敷モルタル	1 : 3	m3	0.017
ブロック	JIS A 5371 B種	個	16.5

2号L型側溝
S=1:20

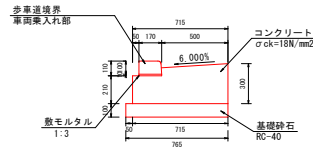


2号L型側溝		10m当り材料表	
種 別	規 格	単 位	数 量
コンクリート	σck=18N/mm2	m3	1.900
型 枠	一般 小型	m2	5.100
基礎砕石	RC-40, t=100mm	m2	7.65
敷モルタル	1 : 3	m3	0.017
ブロック	車両乗入れ部	個	16.5

工事名	町道新郷1号線舗装修繕工事		
図面名	舗装展開図		
作成年月日	令和7年8月		
縮尺	図示	図面番号	1/2
施工地域	北広島町 新郷		
事業者名	北 広 島 町		

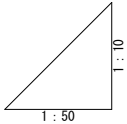

DL=307.000

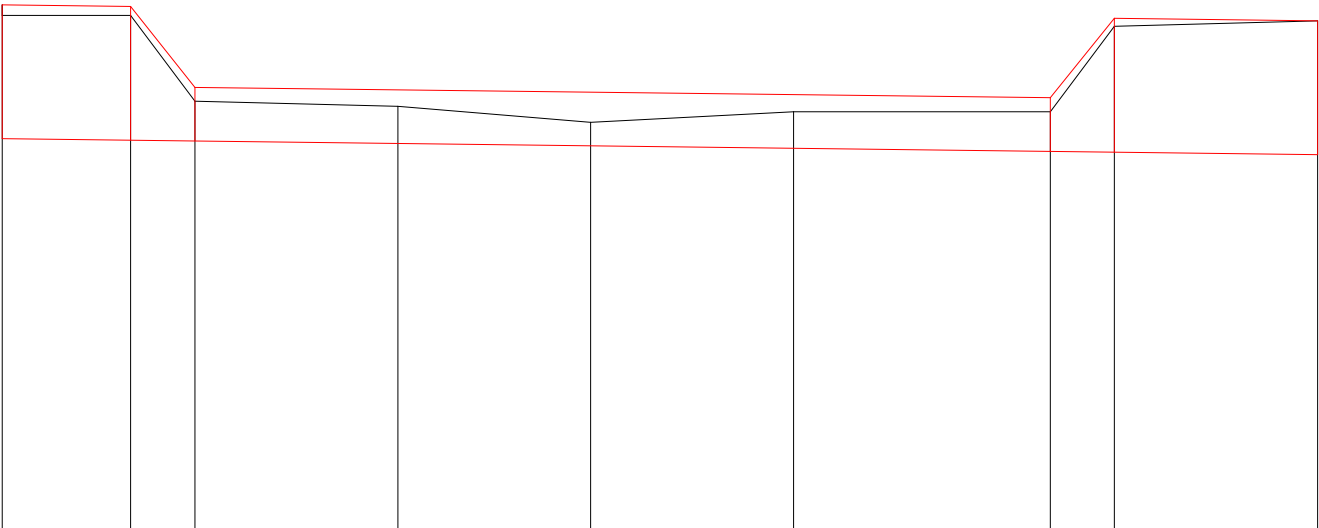

勾配										
計画高	307.98	307.98	307.83	307.82	307.82	307.81	307.81	307.96	307.95	
地盤高	307.98 307.96	307.96	307.80	307.79	307.76	307.78	307.78	307.94	307.95	
追加距離	0.00	1.20	1.80	3.70	5.50	7.40	9.80	10.40	12.30	
単距離	0.00	1.20	0.60	1.90	1.80	1.90	2.40	0.60	1.90	
測点番号	Sect0 Sect0	Sect1.2	Sect1.8	Sect3.7	Sect5.5	Sect7.4	Sect9.8	Sect10.4	Sect12.3	