

令和7年度

千代田運動公園光電分離感知器取替工事 仕様書

地 区 名 千代田運動公園

所 在 地 北広島町 壬生

事業主体 北 広 島 町

千代田運動公園光電分離感知器取替工事
特記仕様書

1. 工事名 千代田運動公園光電分離感知器取替工事

2. 工事施設概要

- (1) 施設名称 千代田運動公園体育館光電分離感知器
- (2) 施設の場所 北広島町 壬生
- (3) 施設用途 光路上の遮光による火災検知

3. 工期

契約締結日の翌日 から 令和8年2月27日

4. 改修工事概要

別紙仕様書のとおり

5. 作業について

- ① 工事期間中も「千代田運動公園」は通常どおり営業しているため、関係車両や材料等の搬出入時、資材等の管理等を徹底し、運動公園利用者の安全に十分に配慮すること。
- ② 給水を一時的に停止する必要がある場合など、運動公園の営業に影響を及ぼす事が考えられる場合は、少なくとも20日以上前に北広島町に協議を発議すること。
- ③ 本特記仕様書に明示していない事項、又は工事の内容に疑義が生じた場合は、必要の都度、北広島町と協議すること。

事 業 概 要

千代田運動体育館の光電分離感知器の取り替え工事を行う。

本 事 業 費

内訳書

千代田運動公園光電分離感知器取替工事

頁 1

工事 工種 種別 細別 施工名称など 規格 1 規格 2	数 量	単 位	単 価	金 額	摘 要
①自動火災報知設備					
光電式分離型感知器 2 種	5.0	組			
光電式分離型感知器保護カバー	10.0	個			
消耗品・雑材料費	1.0	式			
交替作業費	1.0	式			
試験調整費	1.0	式			
簡易足場費	1.0	式			
消防届出費	1.0	式			
諸経費	1.0	式			


本 事 業 費

内訳書

千代田運動公園光電分離感知器取替工事

頁 2

工事 工種 種別 細別 施工名称など 規格 1 規格 2	数 量	単 位	単 価	金 額	摘 要
②工事費					
①	1.0	式			端数処理 万円未満切り捨て
③消費税					
②×10%	1.0	式			10%
④合計					
②+③	1.0	式			

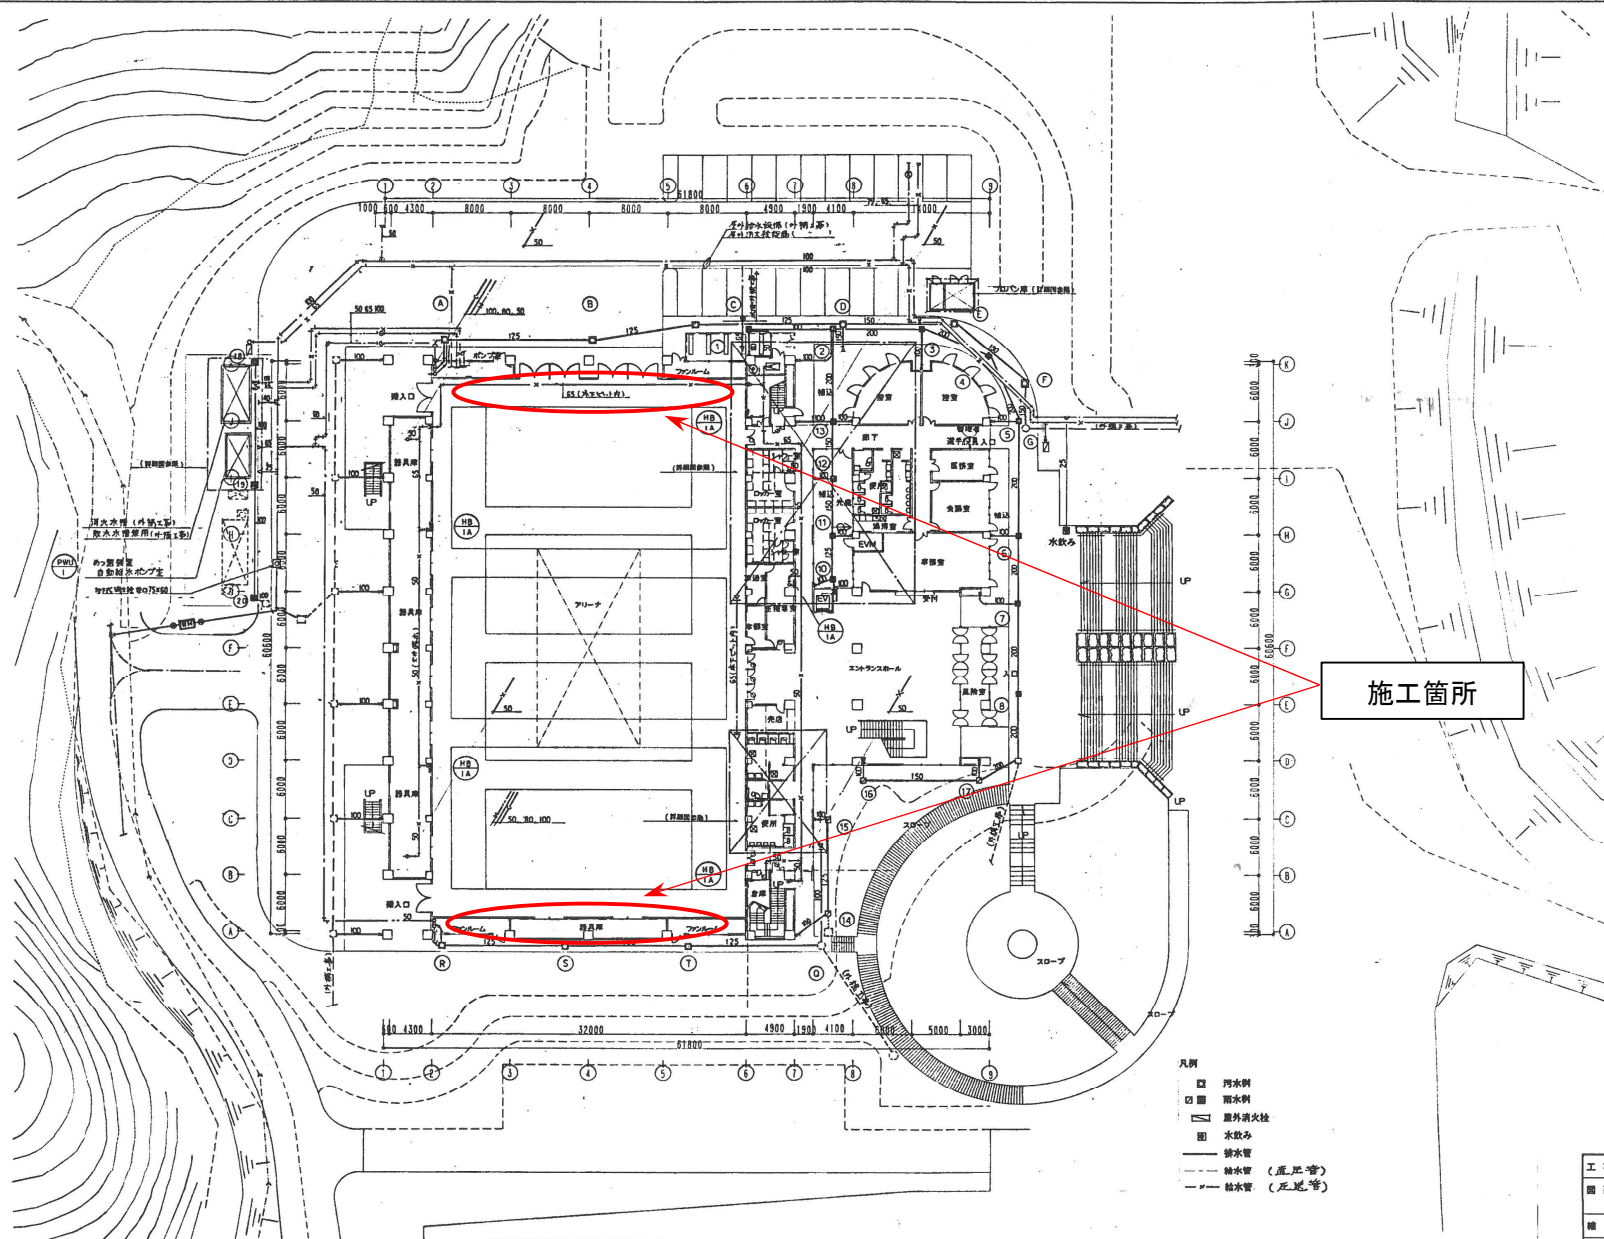

1階 平面図 1/250

- 凡例
- 汚水側
 - 雨水側
 - ▨ 屋外消火栓
 - 水数み
 - 給水管
 - 給水管 (圧入管)
 - - - 給水管 (圧送管)

工事名称	千代田市運動公園 公園台帳
図面名称	総合体育館 衛生設備 1階平面図
縮尺	1:250
日付	平成 1年 月 日 図面番号 D-12
設計者	千代田市