


薬師公園街路灯取替工事 位置図

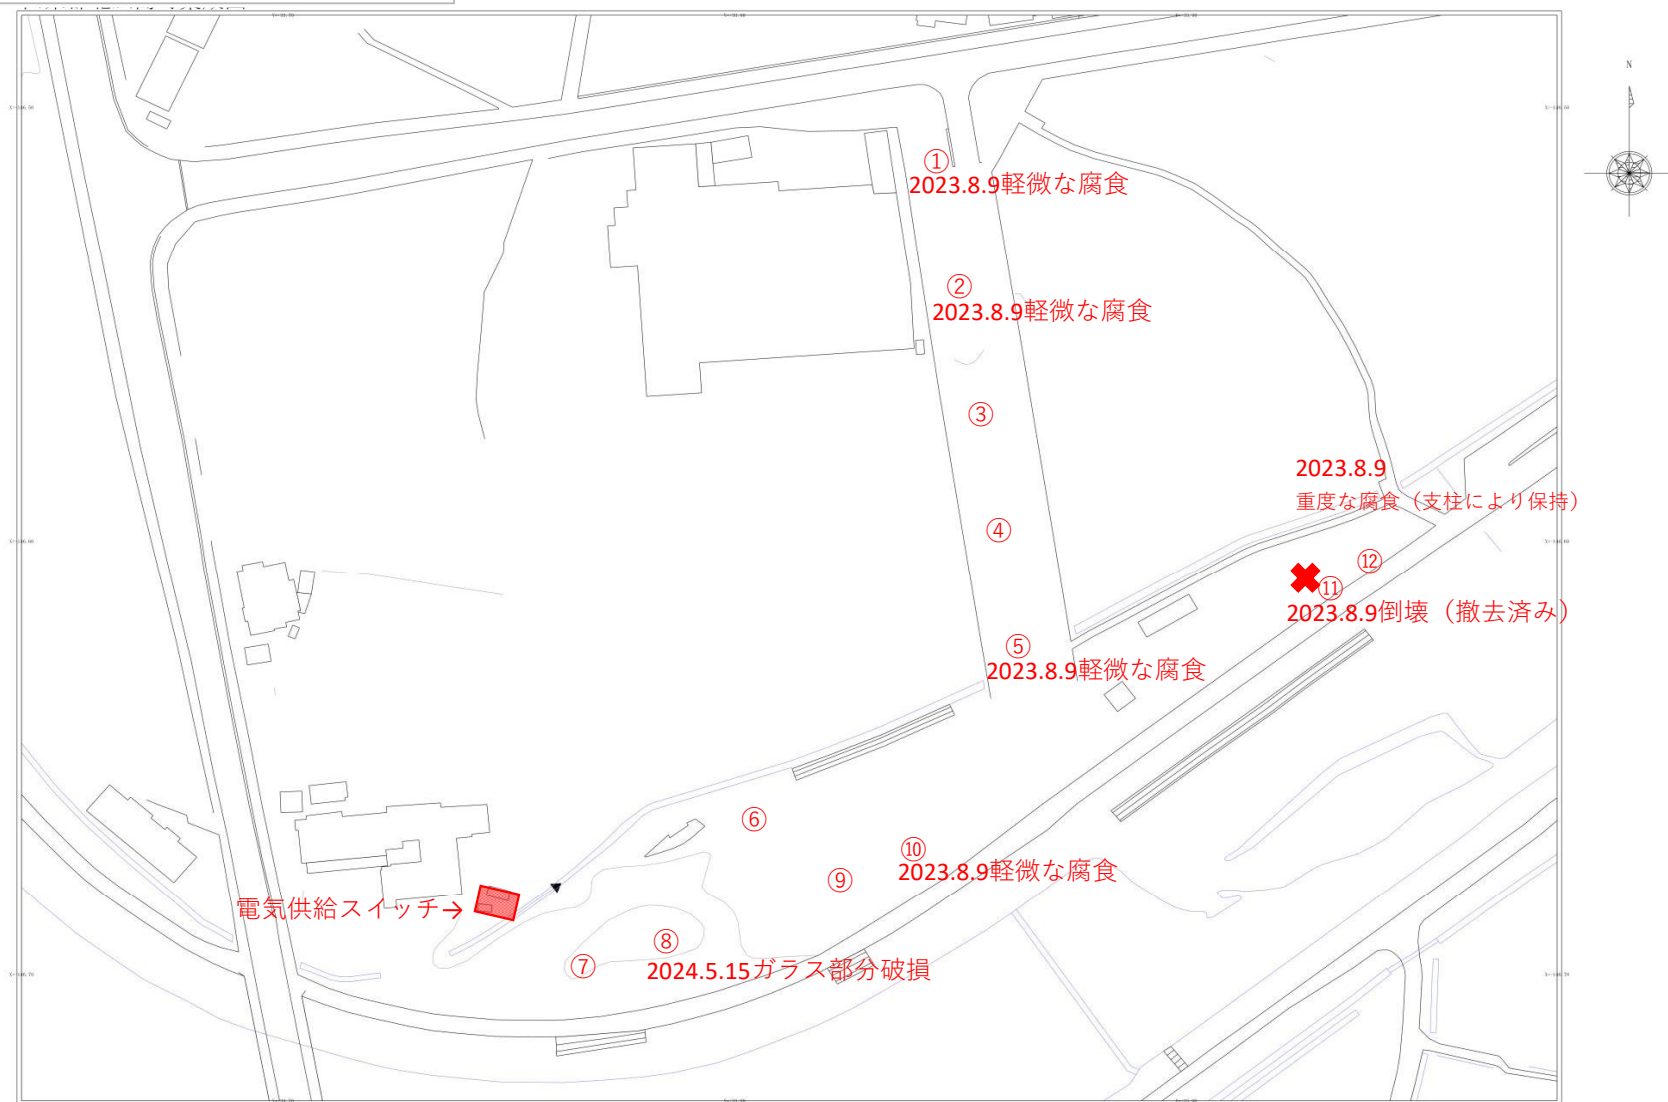

この図面は権利関係には使用できません。
この図面は内部資料につき、市務局の公図と異なる場合があります。