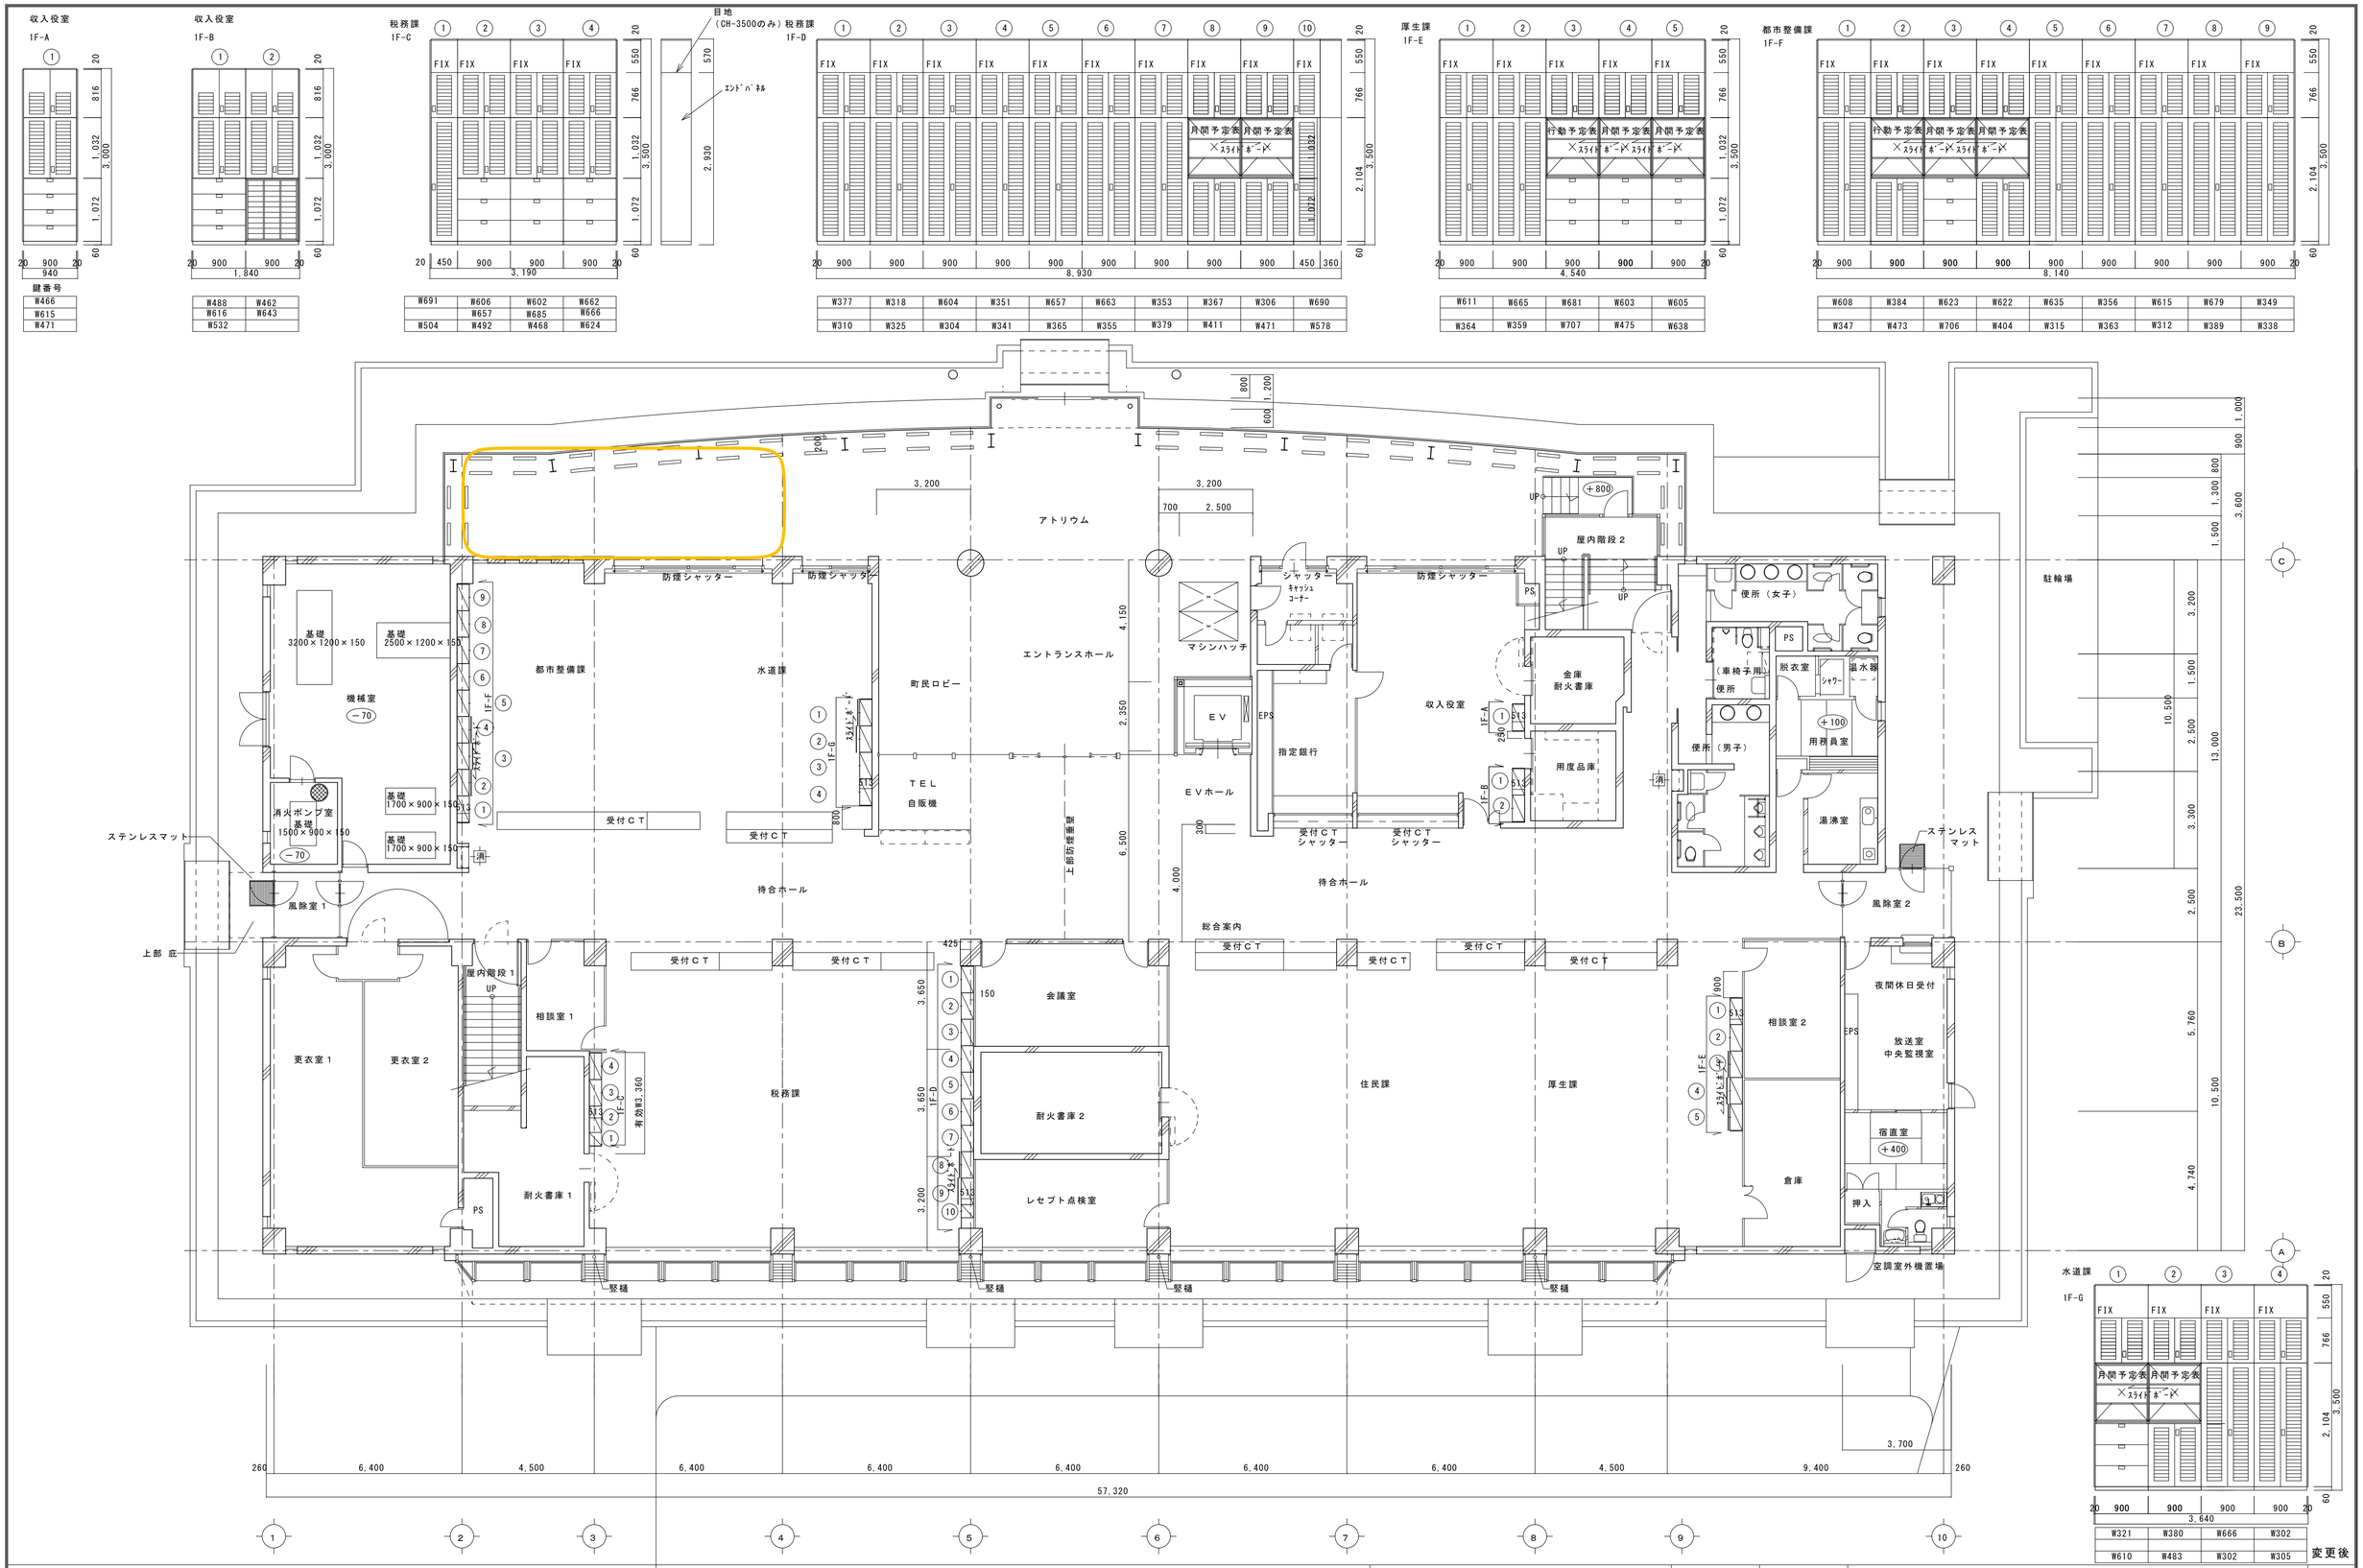

株式会社NSP設計
一級建築士事務所
一級建築士第126395号　鉄升卓爾

年月日	整理番号	工事名	千代田町庁舎新築工事	図面番号
承認 審査	設計 担当	図面名	鋼製家具配置図（1階－1）（ウォールキャビネット）（別途工事）	A 81
		SCALE	1/50 1/100	

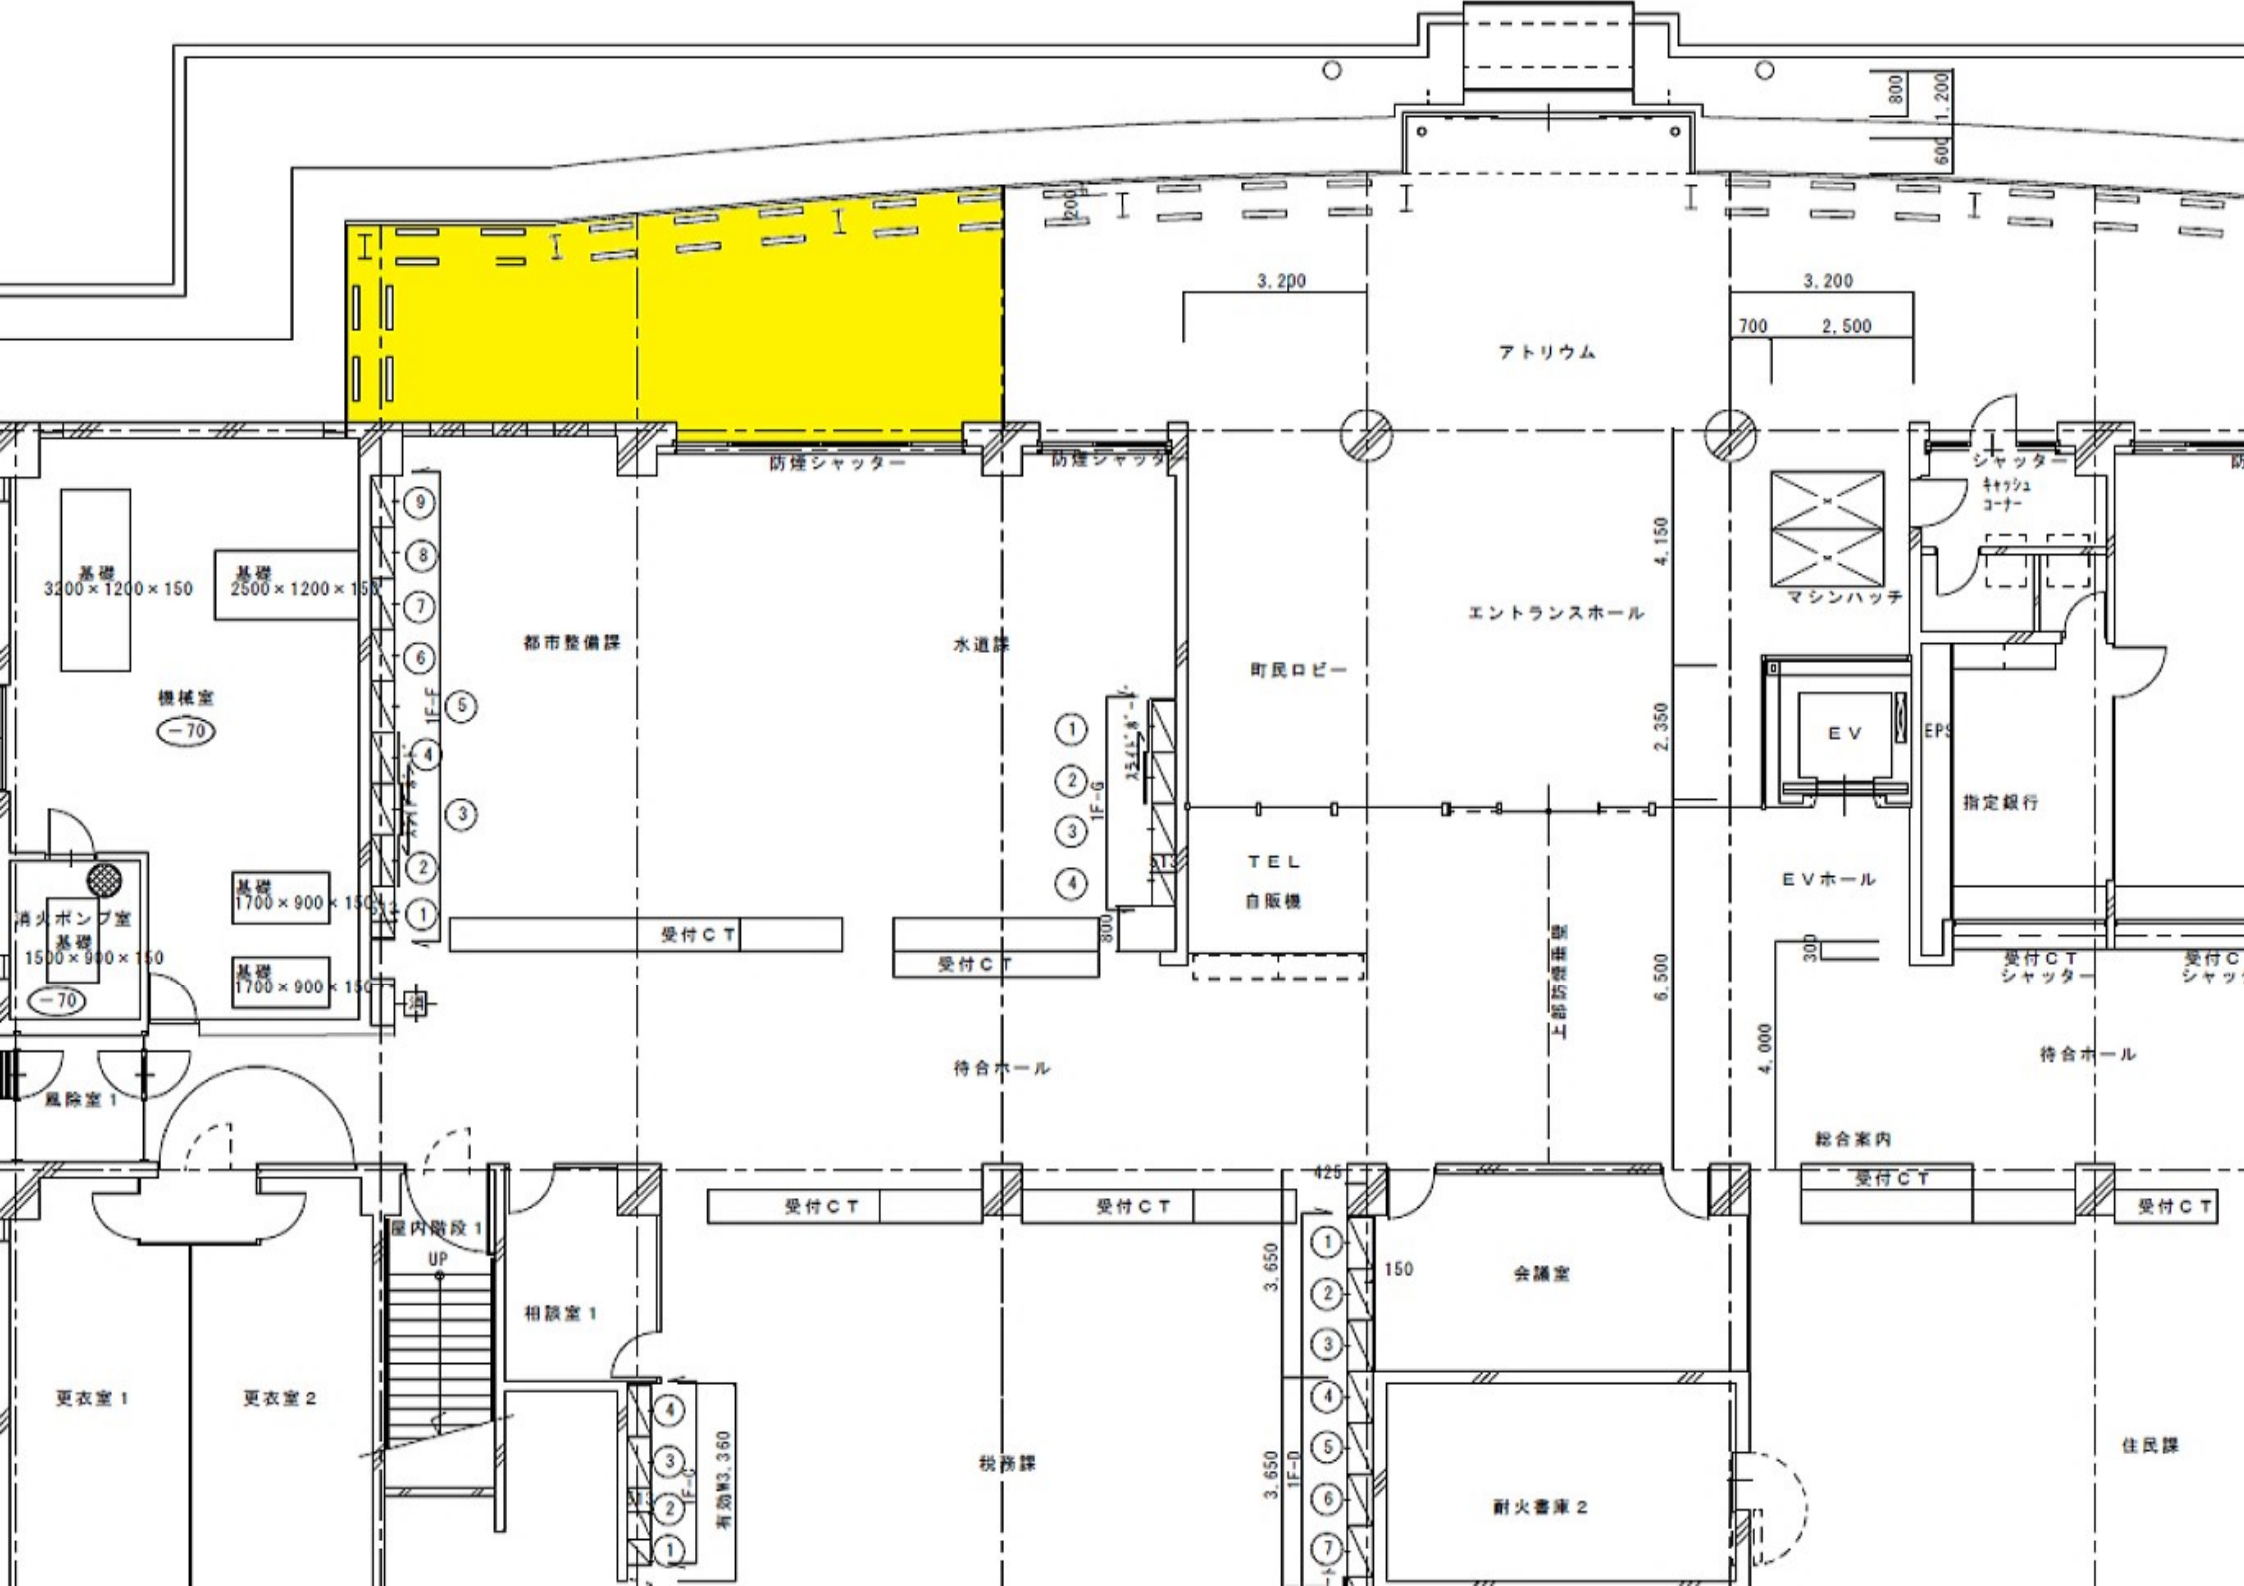
アトリウム
3,200
3,200
700
2,500
800
1,200
600
防煙シャッター
防煙シャッター
シャッター
キャッシュコーナー
マシンハッチ
エントランスホール
4,150
2,350
6,500
町民ロビー
TEL
自販機
EV
EPS
EVホール
指定銀行
受付CT
シャッター
受付CT
シャッター
待合ホール
総合案内
受付CT
受付CT
受付CT
受付CT
受付CT
都市整備課
水道課
待合ホール
基礎
3200×1200×150
基礎
2500×1200×150
機械室
−70
基礎
1700×900×150
消火ポンプ室
基礎
1500×900×150
−70
基礎
1700×900×150
風除室1
屋内階段1
UP
相談室1
更衣室1
更衣室2
有効W3,360
税務課
会議室
耐火書庫2
住民課
425
150
3,650
3,650
300
300
4,000