


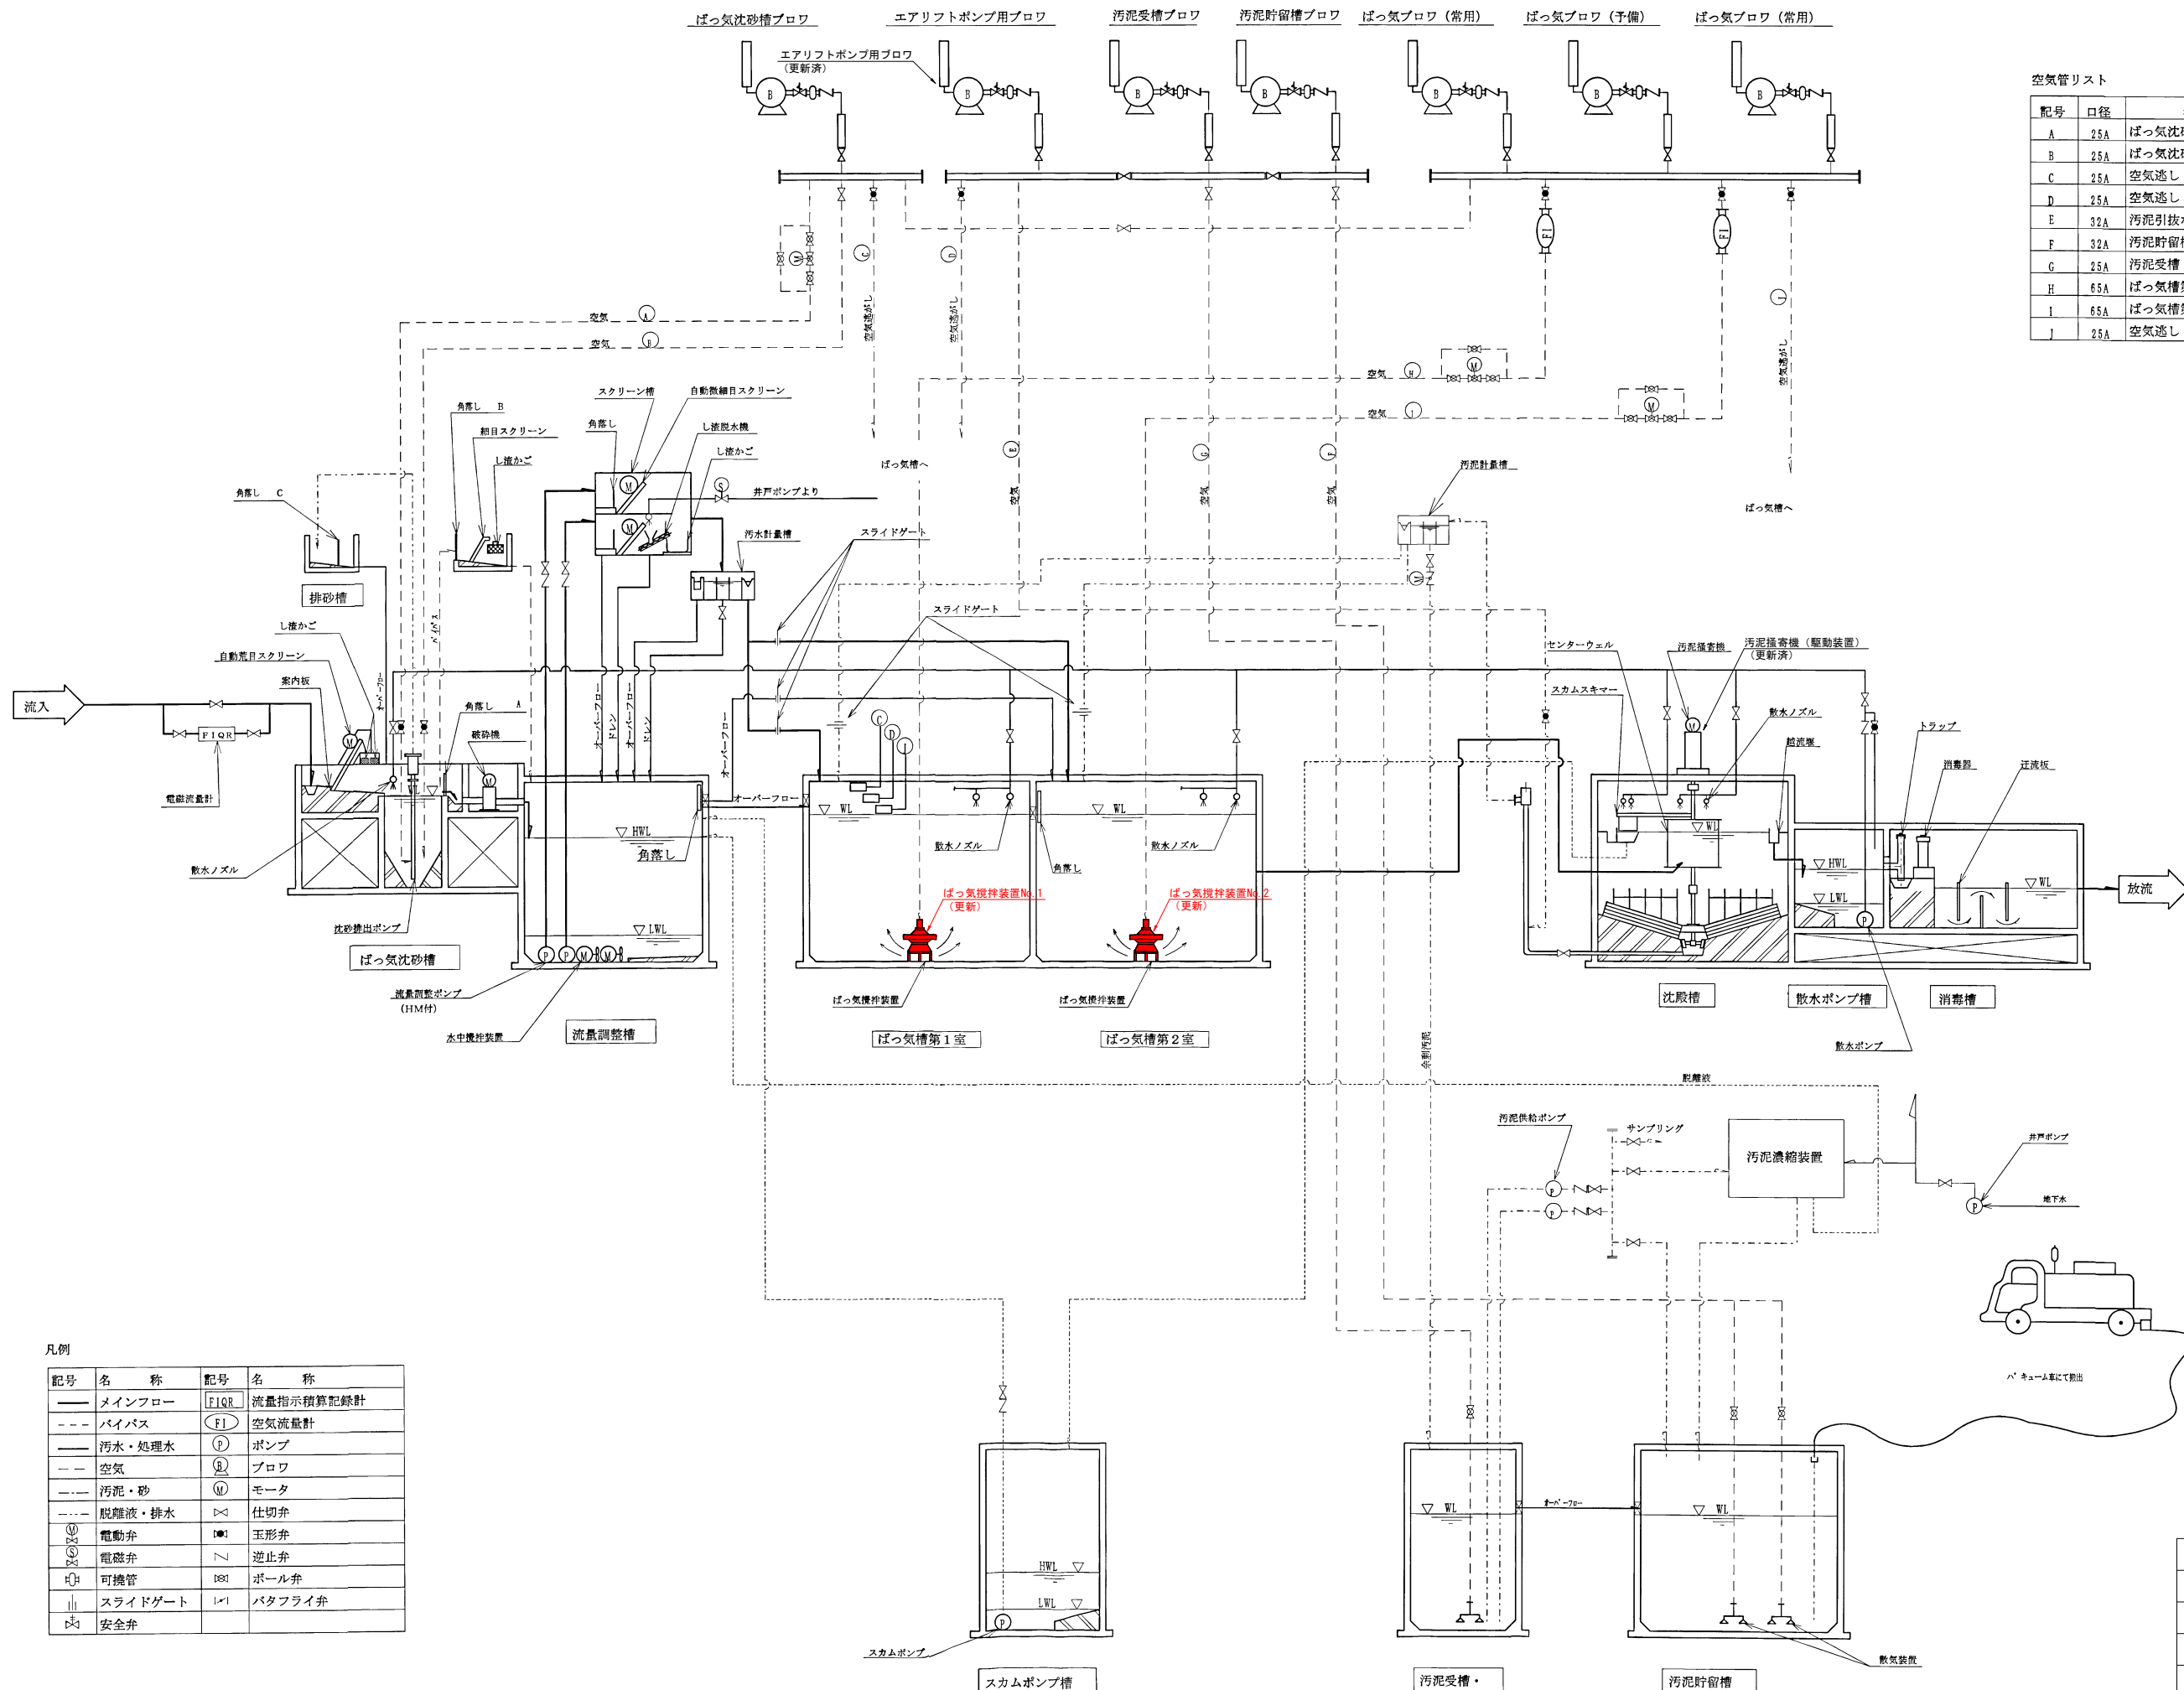


空気管リスト		
記号	口径	行 先
A	25A	ばっ気沈砂槽 沈砂排出ホ [°] ンフ [°] へ
B	25A	ばっ気沈砂槽 散気装置へ
C	25A	空気逃し
D	25A	空気逃し
E	32A	汚泥引抜ホ [°] ンフ [°] へ
F	32A	汚泥貯留槽 散気装置へ
G	25A	汚泥受槽 散気装置へ
H	65A	ばっ気槽第1室 ばっ気攪拌装置へ
I	65A	ばっ気槽第2室 ばっ気攪拌装置へ
J	25A	空気逃し

凡例	
記号	名 称
——	メインフロー
---	バイパス
---	汚水・処理水
---	空気
---	汚泥・砂
---	脱離液・排水
⊕	電動弁
⊖	電動弁
⊕	可撓管
⊖	スライドゲート
⊕	安全弁
FIQR	流量指示積算記録計
FI	空気流量計
P	ポンプ
⊕	ブロウ
⊖	モータ
⊕	仕切弁
⊖	玉形弁
⊕	逆止弁
⊖	ボール弁
⊕	バタフライ弁

施工範囲
機械設備
①ばっ気攪拌装置No.1 (更新)
②ばっ気攪拌装置No.2 (更新)


施工年度	令和8年度		
工 事 名	農業集落排水事業 機能強化対策 原東地区 機能強化対策工事		
図 面 名	フローシート		
尺 度	S=NON	図面番号	1
工事場所	山県郡北広島町		
事業主体	北広島町		

空気管理		
記号	口径	行 先
A	25A	ばっ気沈砂槽 沈砂槽出アへ
B	25A	ばっ気沈砂槽 散気装置へ
C	25A	空気出し
D	25A	空気出し
E	32A	汚泥引込アへ
F	32A	汚泥貯留槽 散気装置へ
G	32A	汚泥貯留槽 散気装置へ
H	65A	ばっ気槽第1室 ばっ気攪拌装置へ
I	65A	ばっ気槽第2室 ばっ気攪拌装置へ
J	25A	空気出し

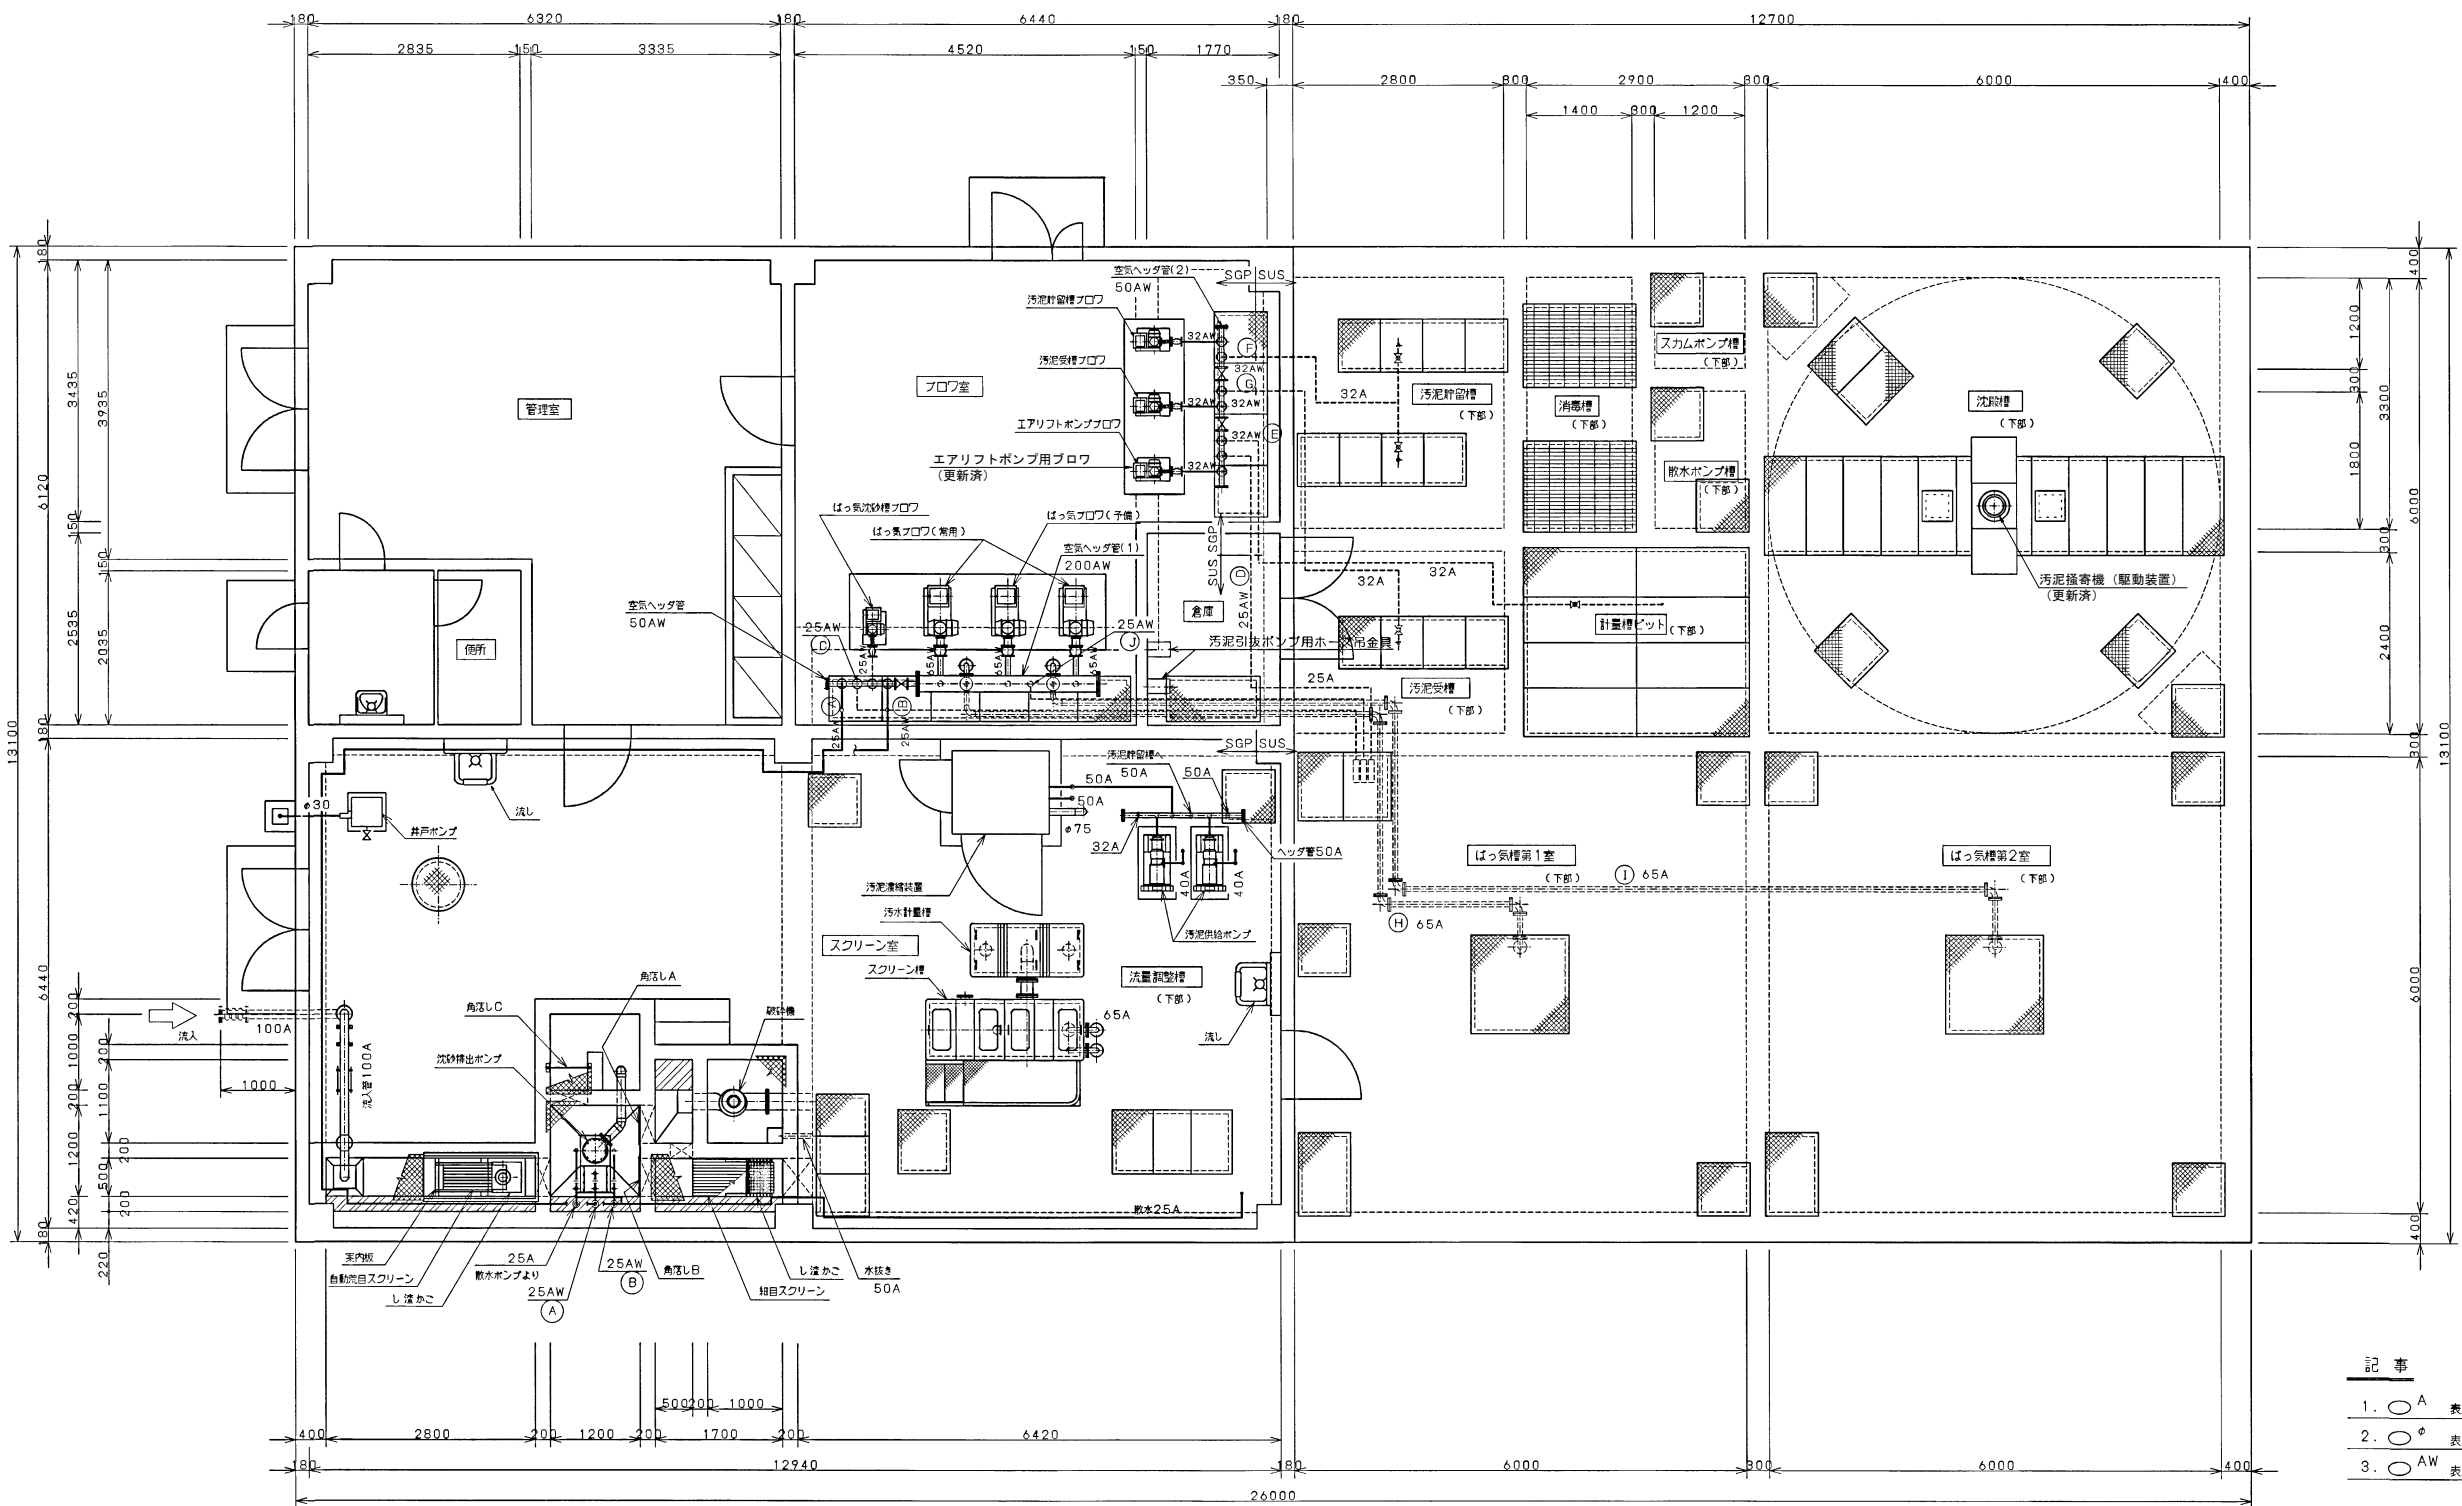

- 記 事
- 1. ○ A 表示配管は、SUS304とする。
 - 2. ○ φ 表示配管は、VPとする。
 - 3. ○ AW 表示配管は、SGP(白)とする。


1F平面図 S=1:50

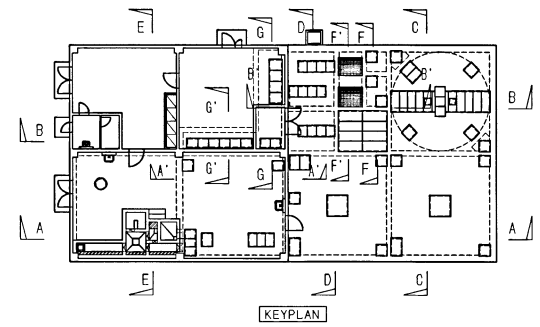

施工範囲
機械設備
①ばっ気攪拌装置No.1(更新)
②ばっ気攪拌装置No.2(更新)

施工年度	令和8年度		
工 事 名	農業集落排水事業 機能強化対策 原案地区 機能強化対策工事		
図 面 名	1階平面図		
尺 度	S=1:50	図面番号	2
工事場所	山梨県北広島町		
事業主体	北広島町		

空気管リスト		
記号	口径	行 先
A	25A	ばっ気沈砂槽 沈砂排水"シブ"へ
B	25A	ばっ気沈砂槽 散気装置へ
C	25A	空気送し
D	25A	空気送し
E	32A	汚泥引込ポンプ"シブ"へ
F	32A	汚泥貯留槽 散気装置へ
G	32A	汚泥受槽 散気装置へ
H	65A	ばっ気槽第1室 ばっ気攪拌装置へ
I	65A	ばっ気槽第2室 ばっ気攪拌装置へ
J	25A	空気送し

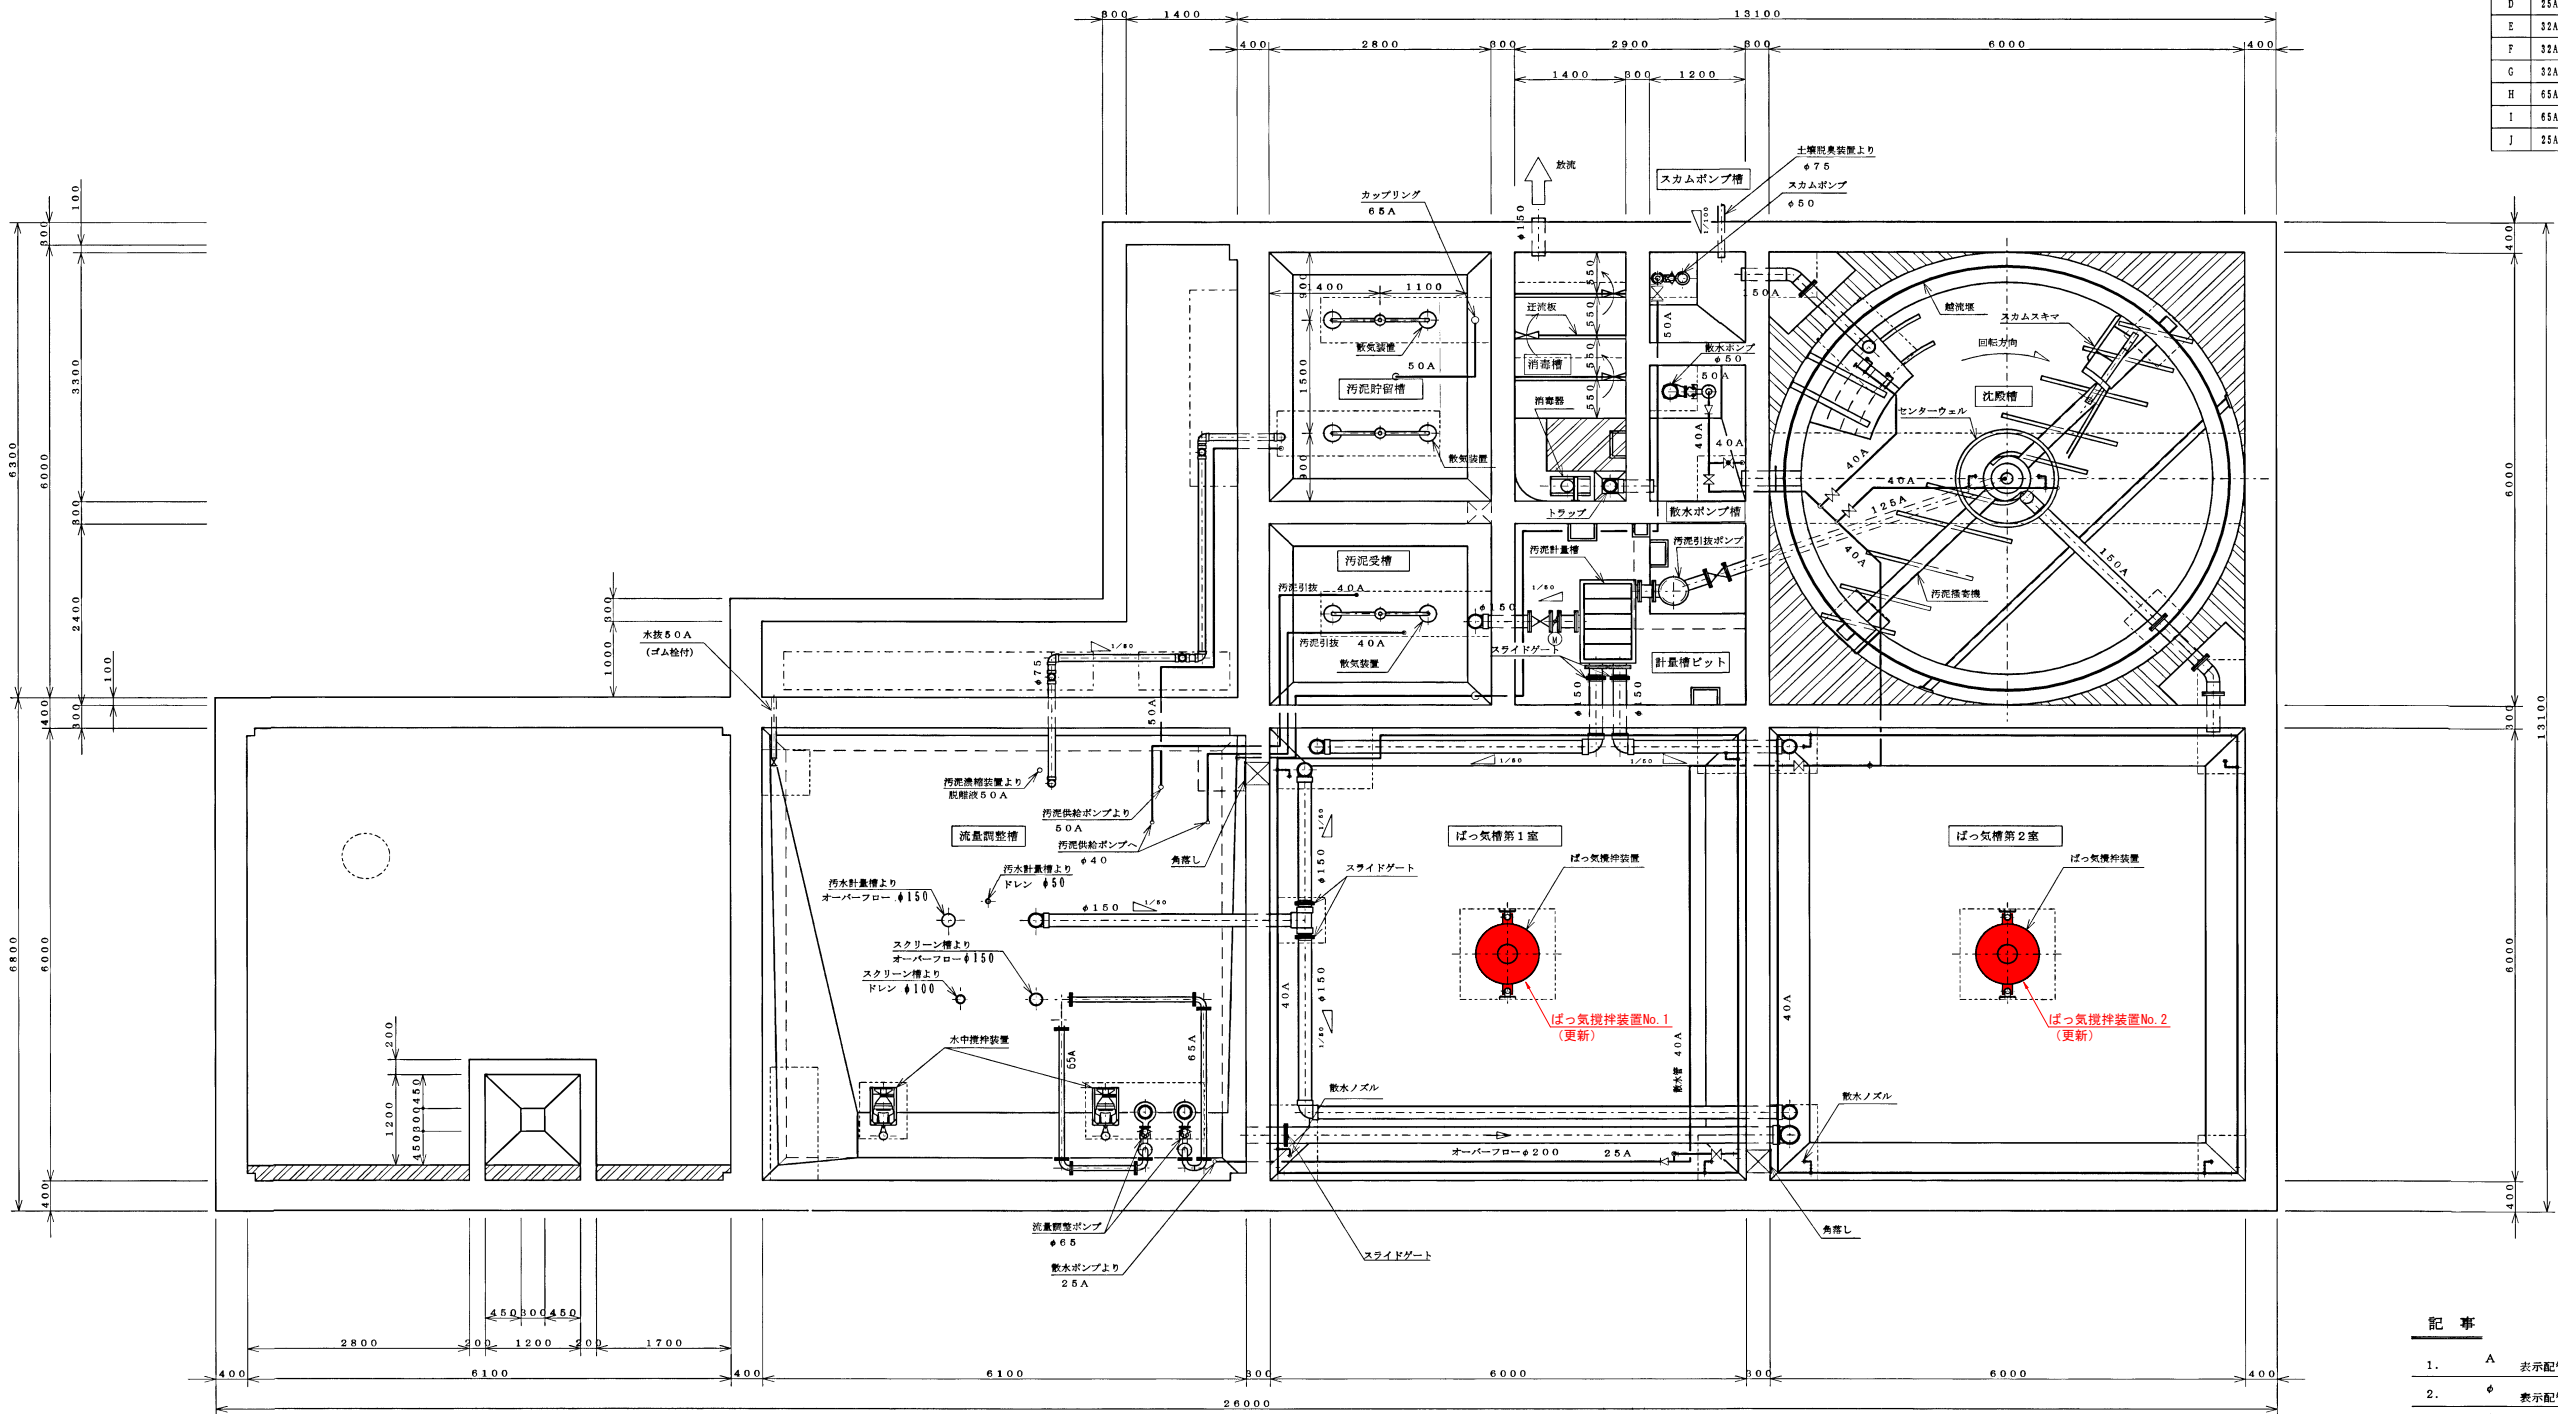

記 事


1. A 表示配管は、SUS304とする。
2. φ 表示配管は、VPとする。
3. AW 表示配管は、SGP (白) とする。

水槽内平面図 S=1:50

施工範囲


- 機械設備
①ばっ気攪拌装置No.1 (更新)
②ばっ気攪拌装置No.2 (更新)

施工年度	令和8年度		
工 事 名	農業集落排水事業 機能強化対策 原東地区 機能強化対策工事		
図 面 名	水槽内平面図		
尺 度	S=1:50	図面番号	3
工事場所	山県郡北広島町		
事業主体	北広島町		

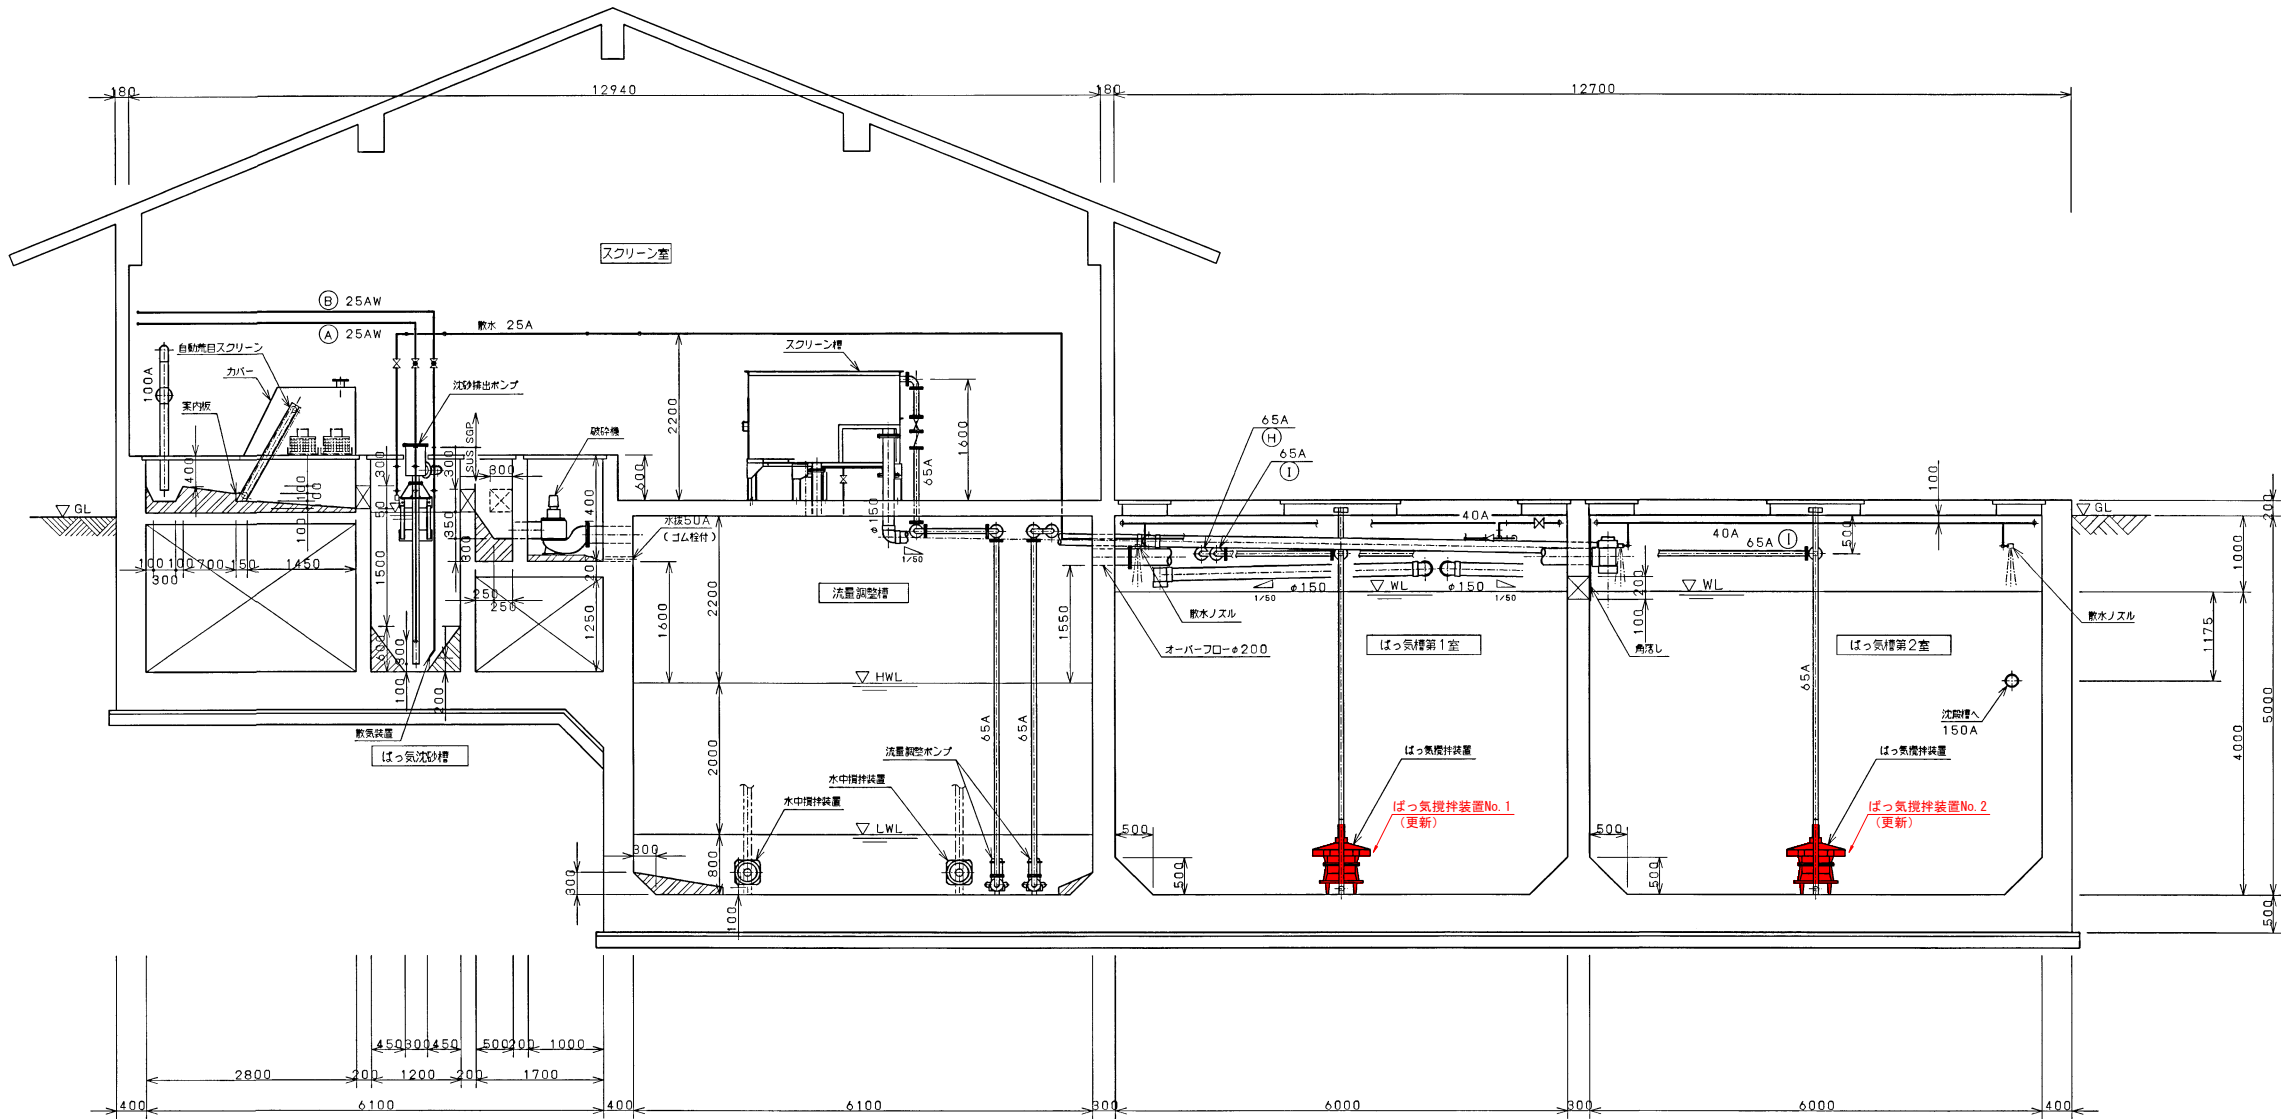


空気管の行先		
記号	口径	行先
A	25A	ばっ気沈砂槽 沈砂排出パイプへ
B	25A	ばっ気沈砂槽 散気装置へ
C	25A	空気逃し
D	25A	空気逃し
E	32A	汚泥貯留槽パイプへ
F	32A	汚泥貯留槽 散気装置へ
G	32A	汚泥貯留槽 散気装置へ
H	65A	ばっ気槽第1室 ばっ気攪拌装置へ
I	65A	ばっ気槽第2室 ばっ気攪拌装置へ
J	25A	空気逃し

A-A 断面図 S=1:50

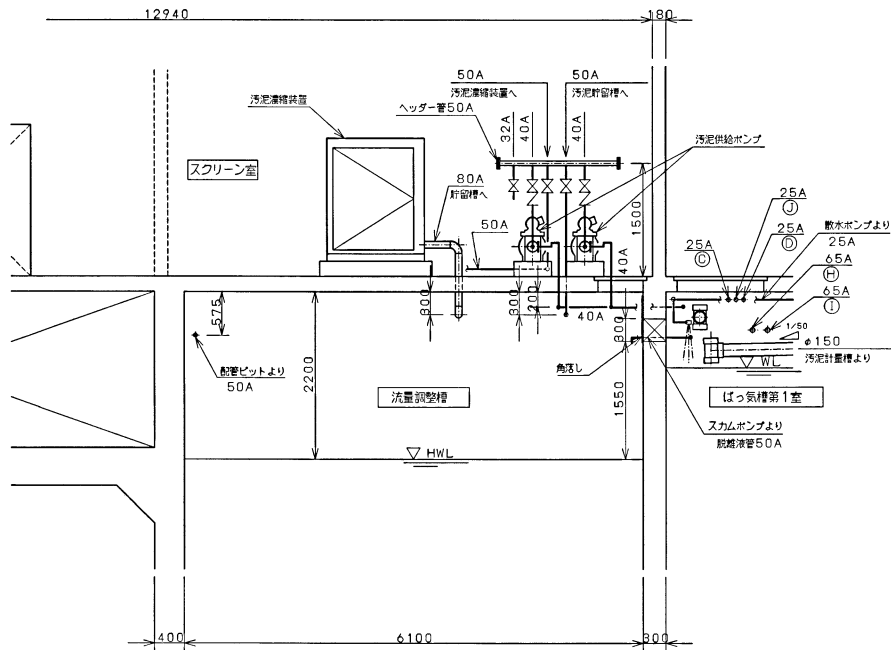

A'-A' 断面図 S=1:50

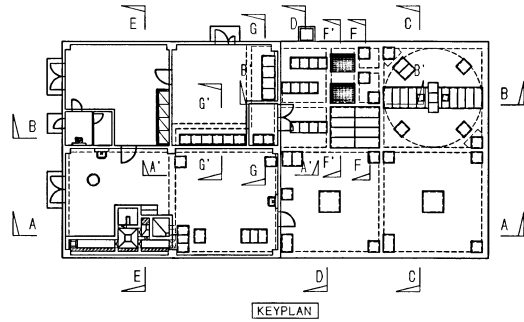


KEYPLAN

施工範囲
機械設備
①ばっ気攪拌装置No.1 (更新)
②ばっ気攪拌装置No.2 (更新)


記事	
1. ○ A	表示配管は、SUS304とする。
2. ○ φ	表示配管は、VPとする。
3. ○ AW	表示配管は、SGP(白)とする。

施工年度	令和8年度		
工事名	農業集落排水事業 機能強化対策 原案地区 機能強化対策工事		
図面名	設備断面図 (1)		
尺度	S=1:50	図面番号	4
工事場所	山梨都北広島町		
事業主体	北広島町		


空気管リスト		
記号	口径	注 意
A	25A	ばっ気沈砂槽 沈砂排出が「シフ」へ
B	25A	ばっ気沈砂槽 散気装置へ
C	25A	空気逃し
D	25A	空気逃し
E	32A	汚泥吸引が「シフ」へ
F	32A	汚泥貯留槽 散気装置へ
G	32A	汚泥脱槽 散気装置へ
H	65A	ばっ気槽第1室 ばっ気機排気管へ
I	65A	ばっ気槽第2室 ばっ気機排気管へ
J	25A	空気逃し

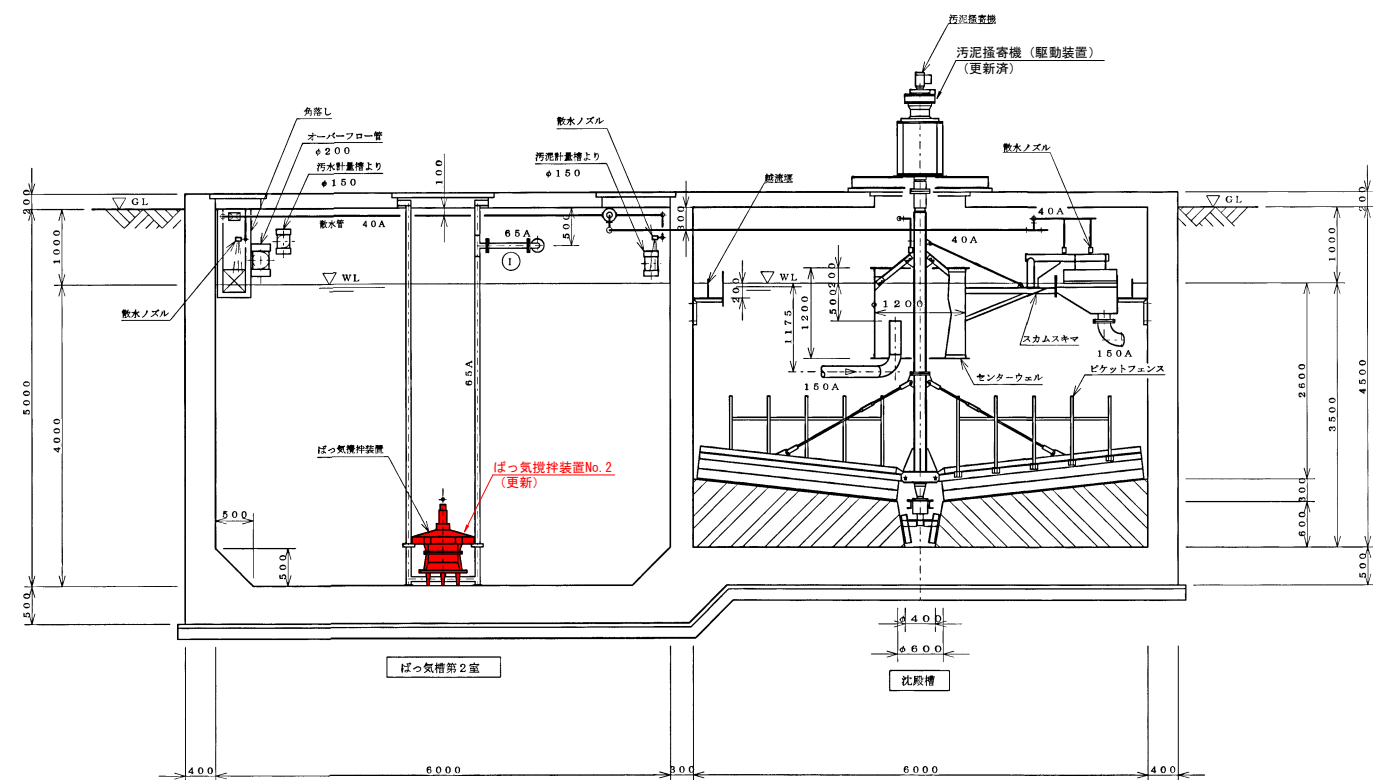

C-C 断面图 S=1:50

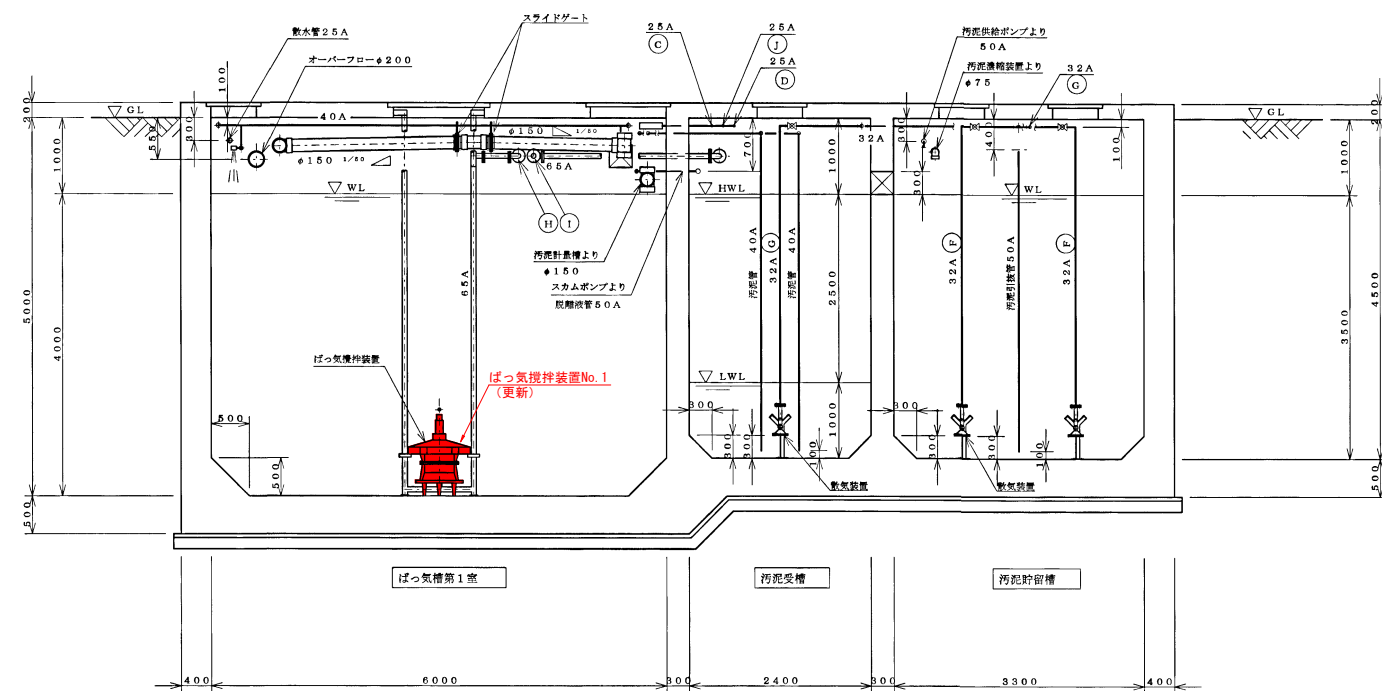

D-D 断面图 S=1:50

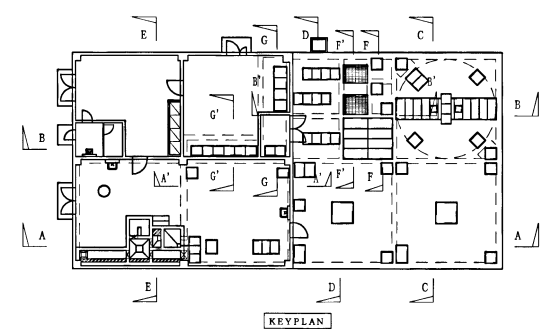


施工範圍

機械設備
①ばっ気攪拌装置No.1 (更新)
②ばっ気攪拌装置No.2 (更新)

記事

- | | | |
|----|----|------------------|
| 1. | A | 表示配管は、SUS304とする。 |
| 2. | φ | 表示配管は、VPとする。 |
| 3. | AW | 表示配管は、SGP（白）とする。 |


施工年度	令和8年度		
工事名	農業集落排水事業 機能強化対策 原東地区 機能強化対策工事		
図面名	設備断面図 (3)		
尺度	S=1:50	図面番号	6
工事場所	山県郡北広島町		
事業主体	北広島町		

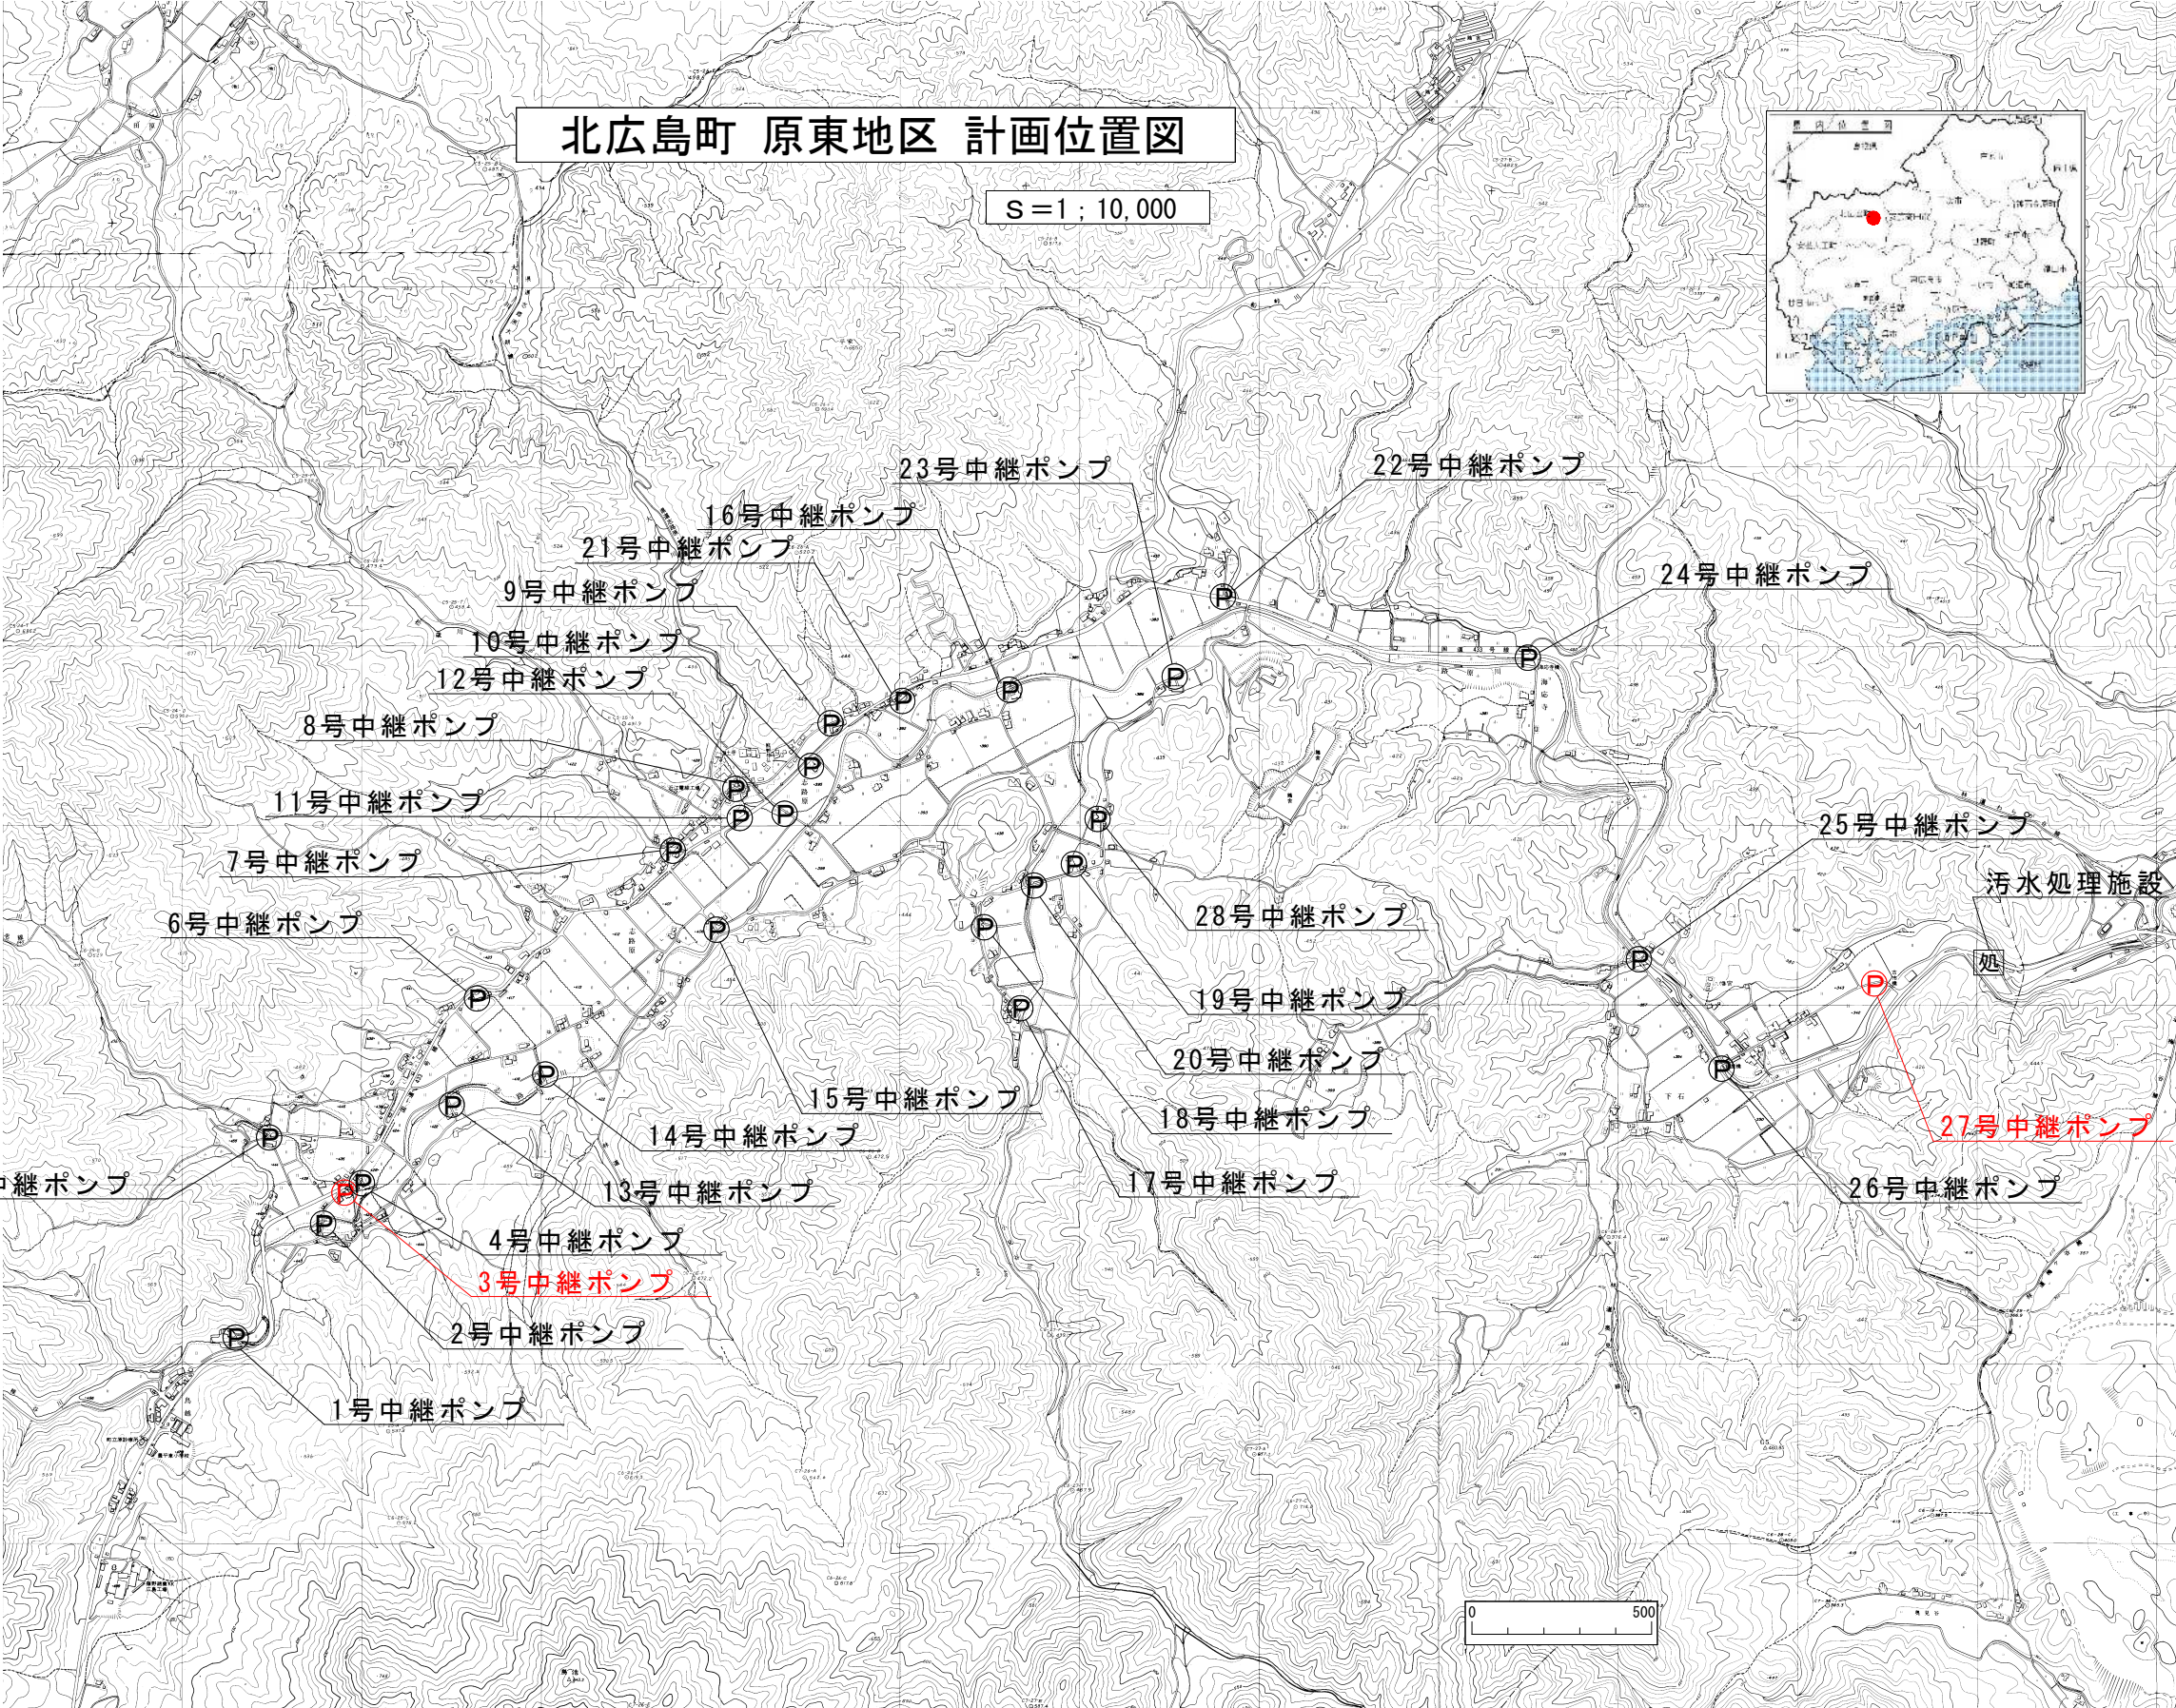

機 場 名	更新対象		備 考
	No. 1	No. 2	
1号中継ポンプ場	—	—	
2号中継ポンプ場	—	—	
3号中継ポンプ場	○	○	
4号中継ポンプ場	—	—	
5号中継ポンプ場	—	—	
6号中継ポンプ場	—	—	
7号中継ポンプ場	—	—	
8号中継ポンプ場	○	○	
9号中継ポンプ場	○	○	
10号中継ポンプ場	—	—	
11号中継ポンプ場	—	—	
12号中継ポンプ場	○	○	
13号中継ポンプ場	○	○	
14号中継ポンプ場	—	—	
15号中継ポンプ場	○	○	
16号中継ポンプ場	—	—	
17号中継ポンプ場	—	—	
18号中継ポンプ場	—	—	
19号中継ポンプ場	—	—	
20号中継ポンプ場	○	○	
21号中継ポンプ場	○	○	
22号中継ポンプ場	○	○	
23号中継ポンプ場	—	—	
24号中継ポンプ場	—	—	
25号中継ポンプ場	—	—	
26号中継ポンプ場	—	—	
27号中継ポンプ場	○	○	
28号中継ポンプ場	—	—	

施工年度	令和8年度		
工 事 名	農業集排水事業 機能強化対策 原東地区 機能強化対策工事		
図 面 名	中継ポンプ場位置図		
尺 度	S=1:10000	図面番号	8
工事場所	山県郡北広島町		
事業主体	北広島町		

3号中継マンホール

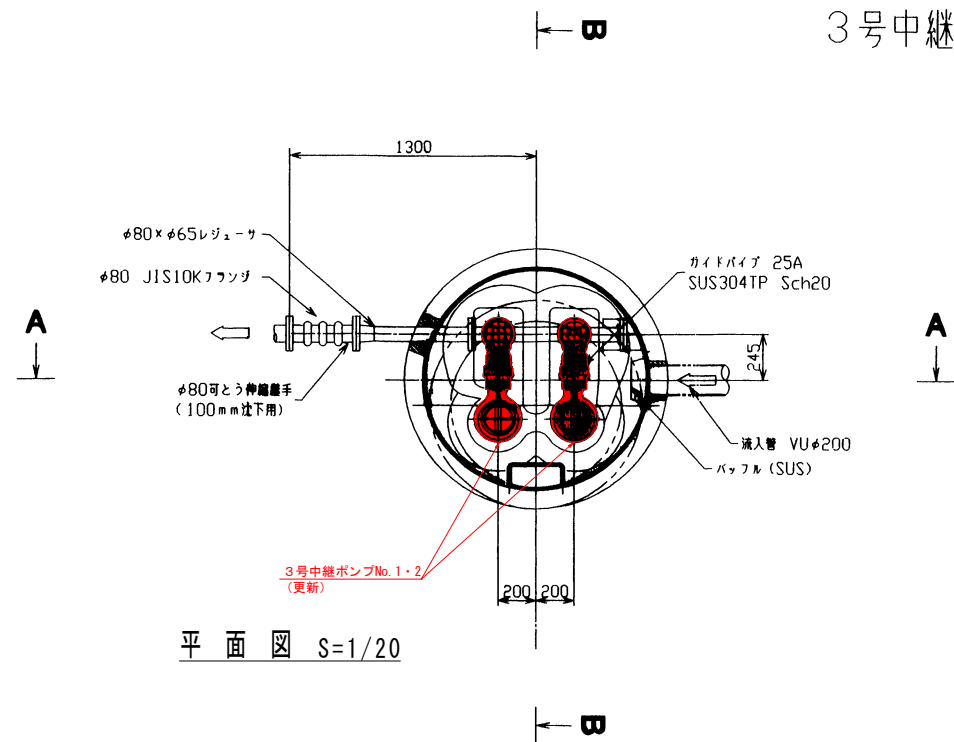



平面図 S=1/20

A-A断面図 S=1/20



配置図 S=1/500


B-B断面図 S=1/20

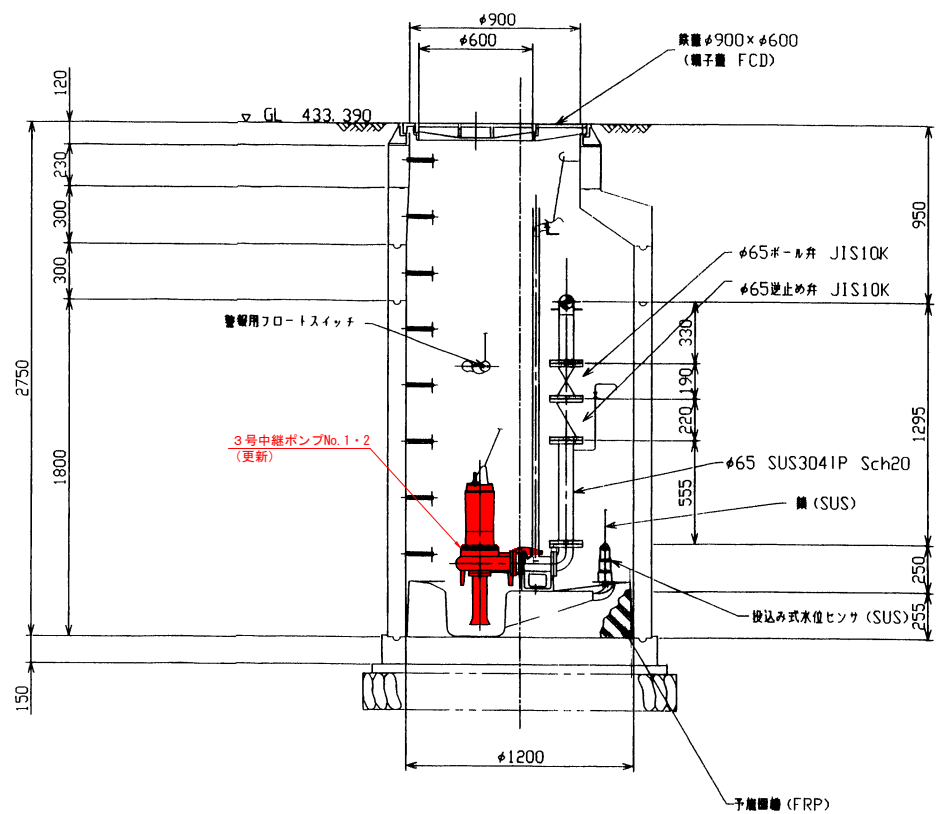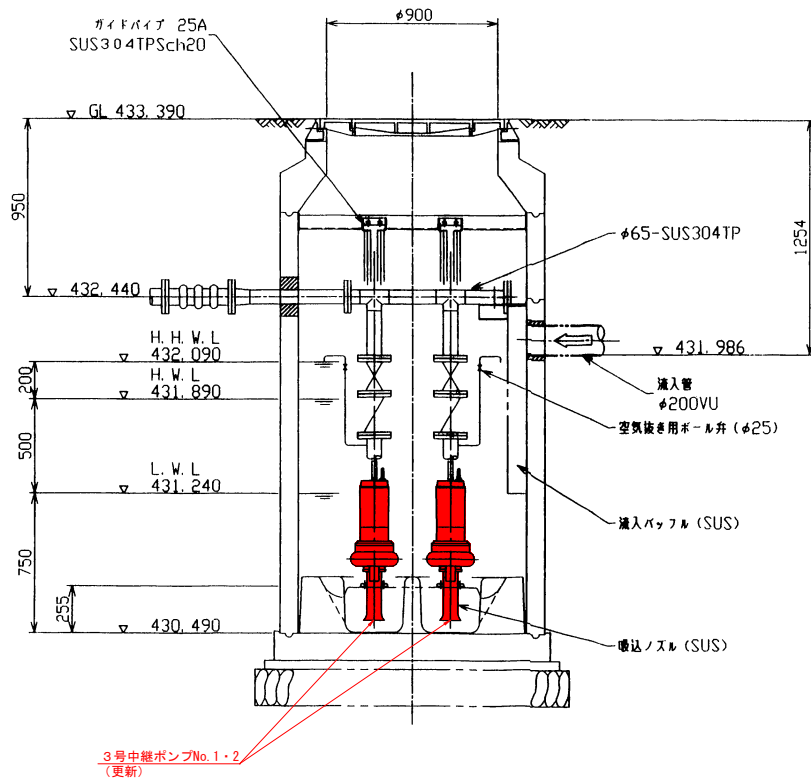

施工範囲
機械設備
① 3号中継ポンプNo. 1 (更新)
② 3号中継ポンプNo. 2 (更新)



施工年度	令和8年度		
工事名	農業集排水事業 機能強化対策 原東地区 機能強化対策工事		
図面名	3号中継ポンプ		
尺度	S=1/20	図面番号	9
工事場所	山梨都北広島町		
事業主体	北広島町		

27号中継ポンプ詳細図

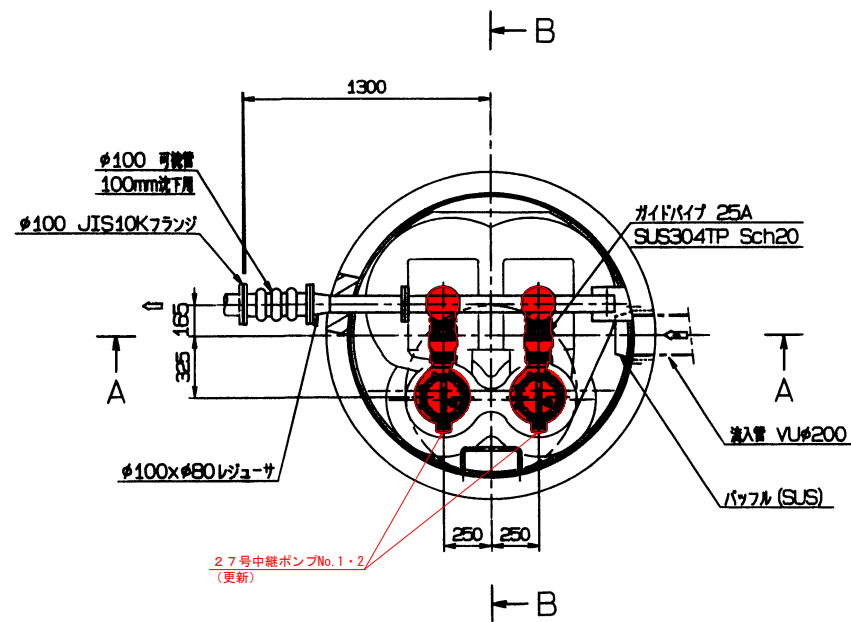


平面図 S=1/20

A - A 断面図 S=1/20

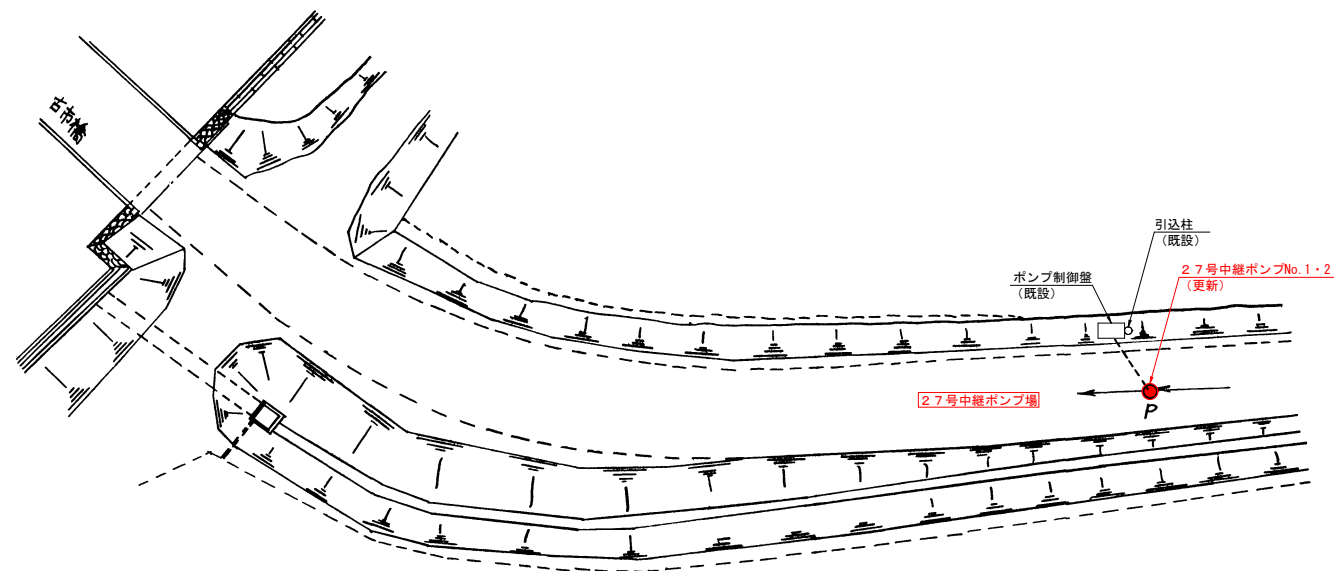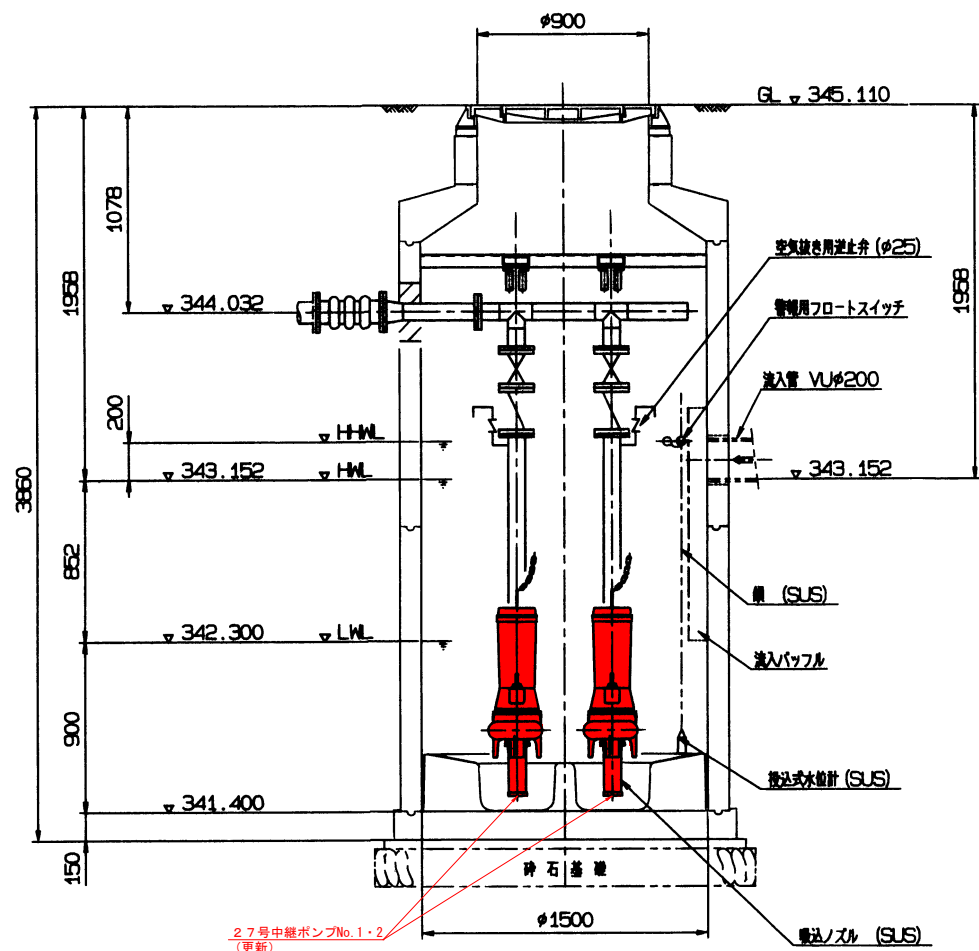

配置図 S=1/200

B - B 断面図 S=1/20

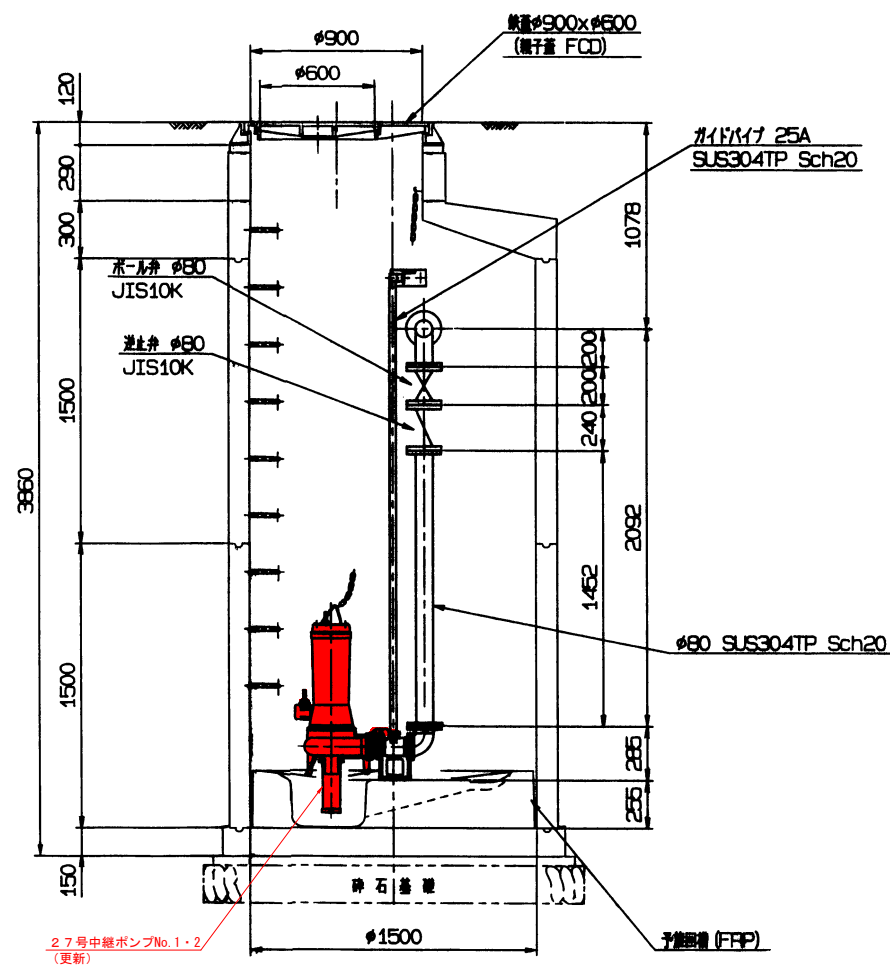

施工範囲

機械設備
① 27号中継ポンプNo. 1 (更新)
② 27号中継ポンプNo. 2 (更新)

施工年度	令和8年度		
工事名	農業集落排水事業 機能強化対策 原東地区 機能強化対策工事		
図面名	27号中継ポンプ		
尺度	S=1/20	図面番号	18
工事場所	山県郡北広島町		
事業主体	北広島町		