


配置図

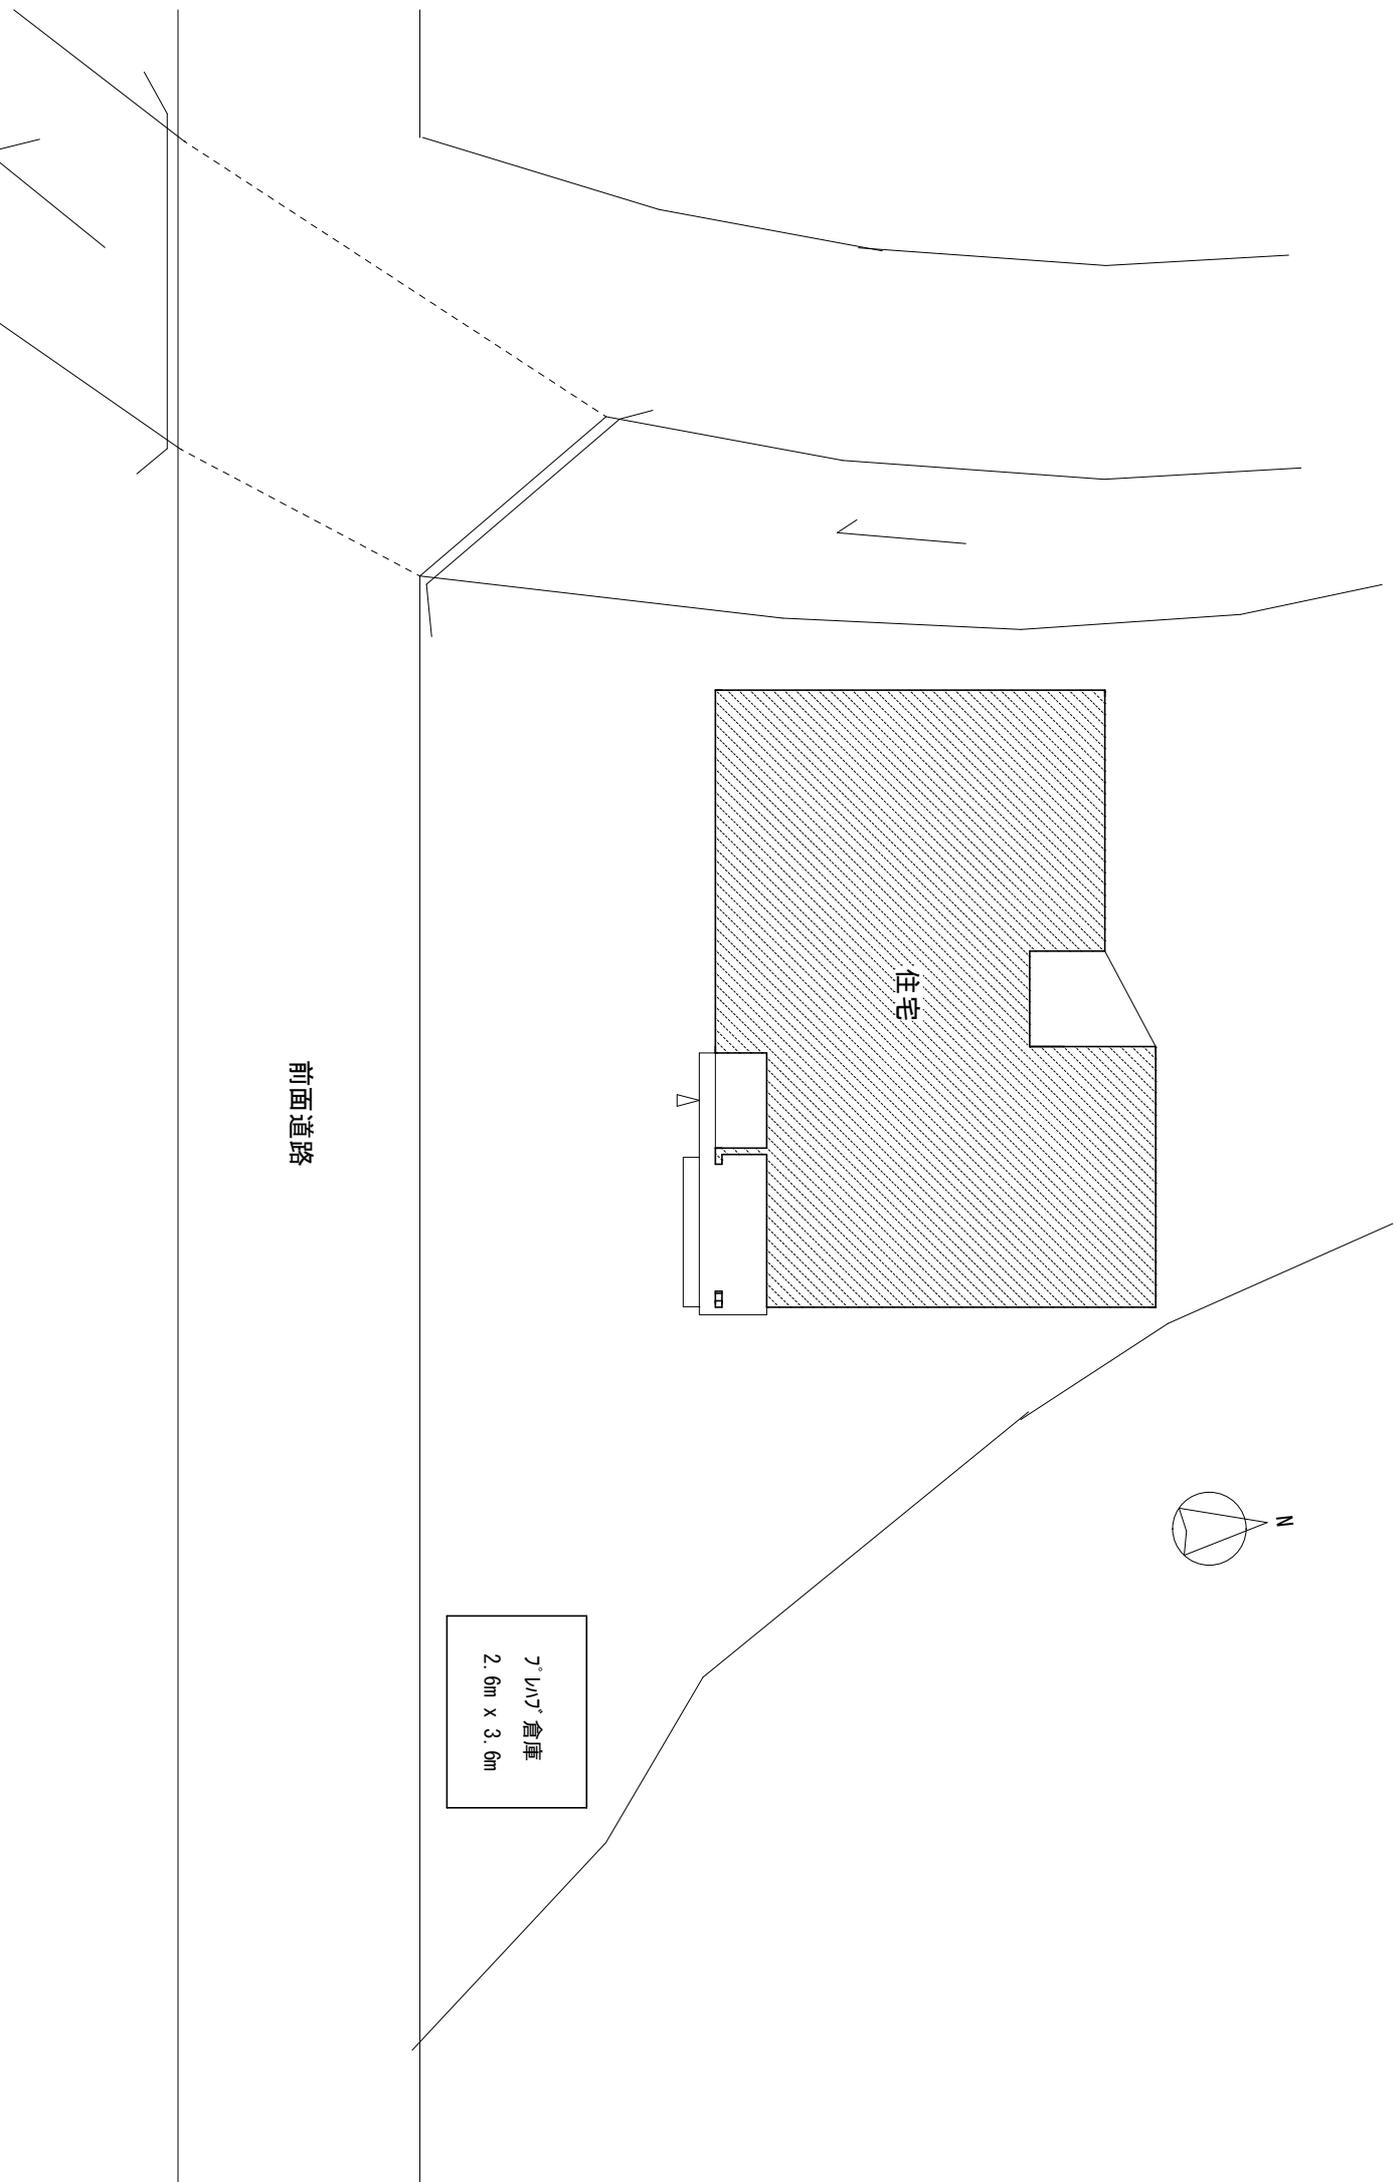


前面道路

住宅

ナラシ倉庫  
2.6m x 3.6m

住宅

【木造平屋建て】

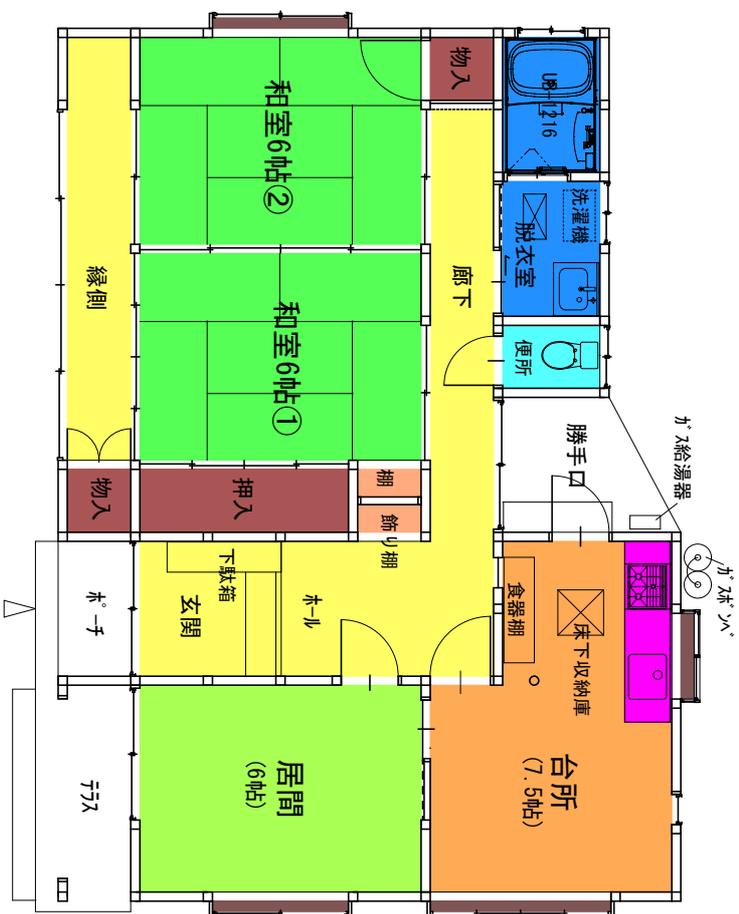

【床面積】

78.51 m<sup>2</sup> (23.75坪)