



配置図

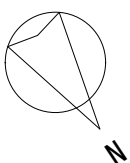

住宅

側溝

前面道路

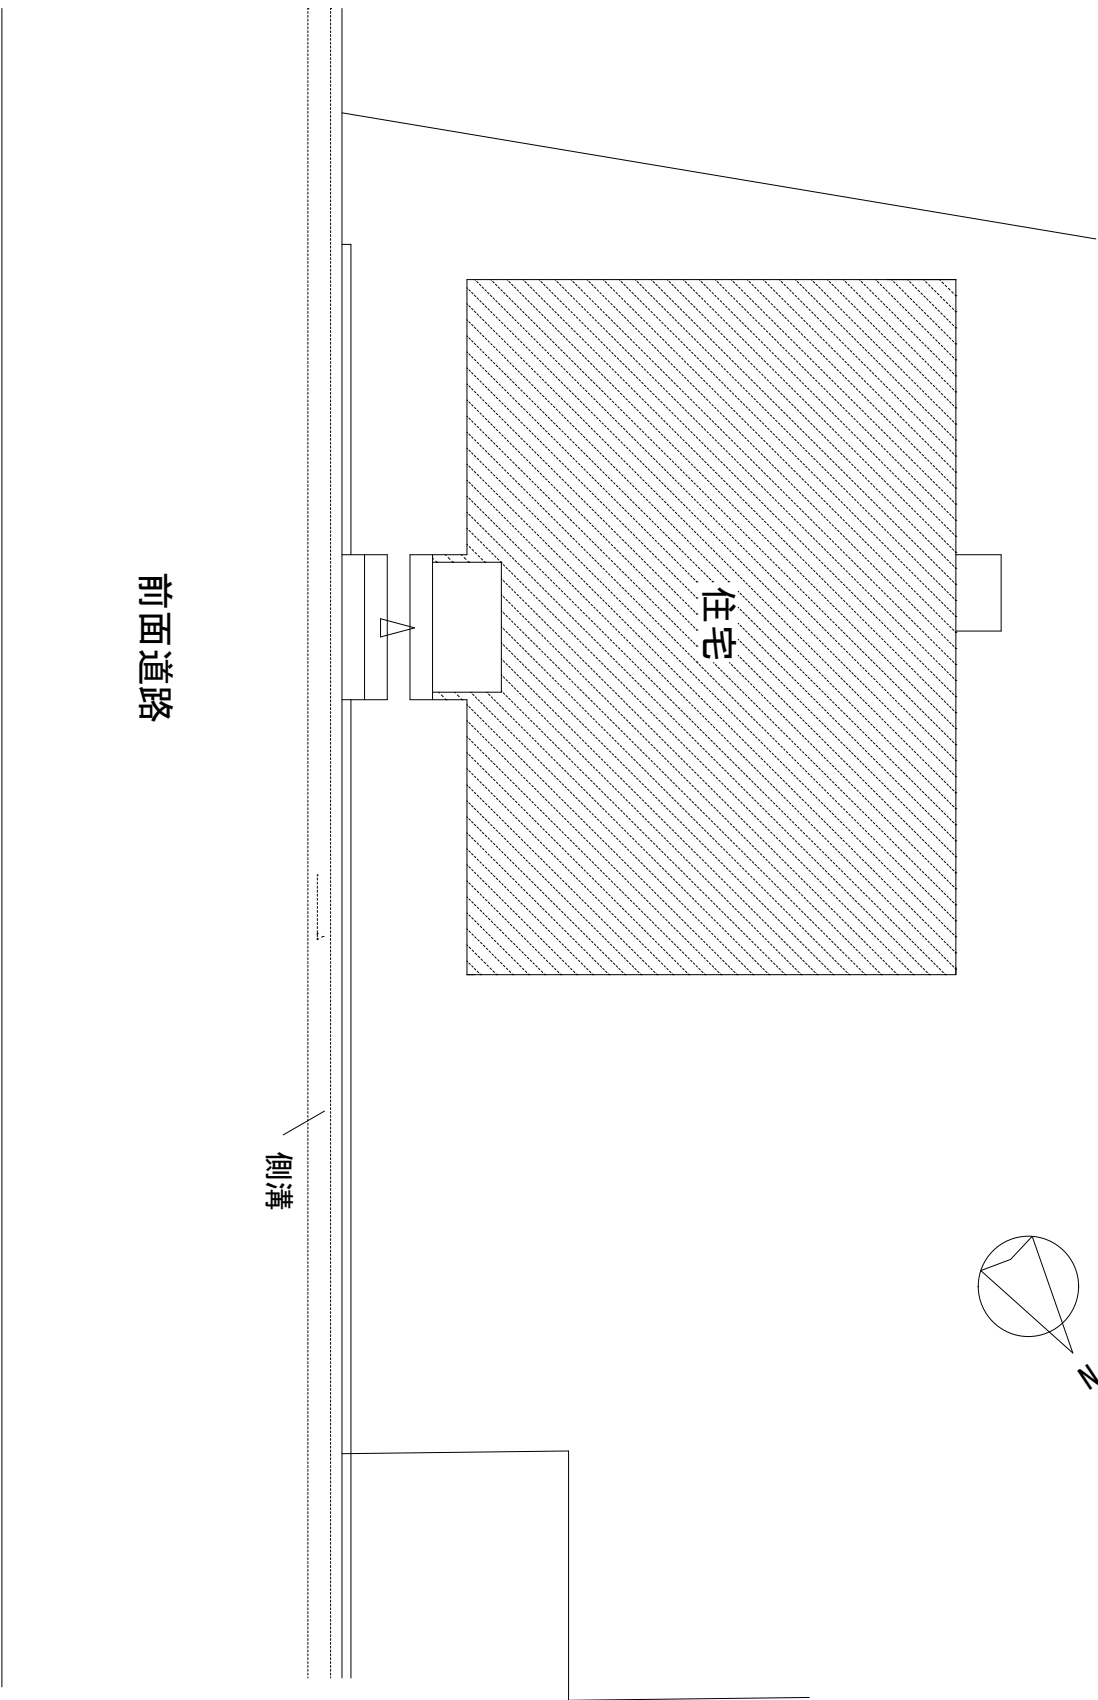

住宅

【木造平屋建て】



【床面積】

57.13 m² (17.28坪)