

配置図




前面道路
(石州街道)

住宅


水路

土蔵

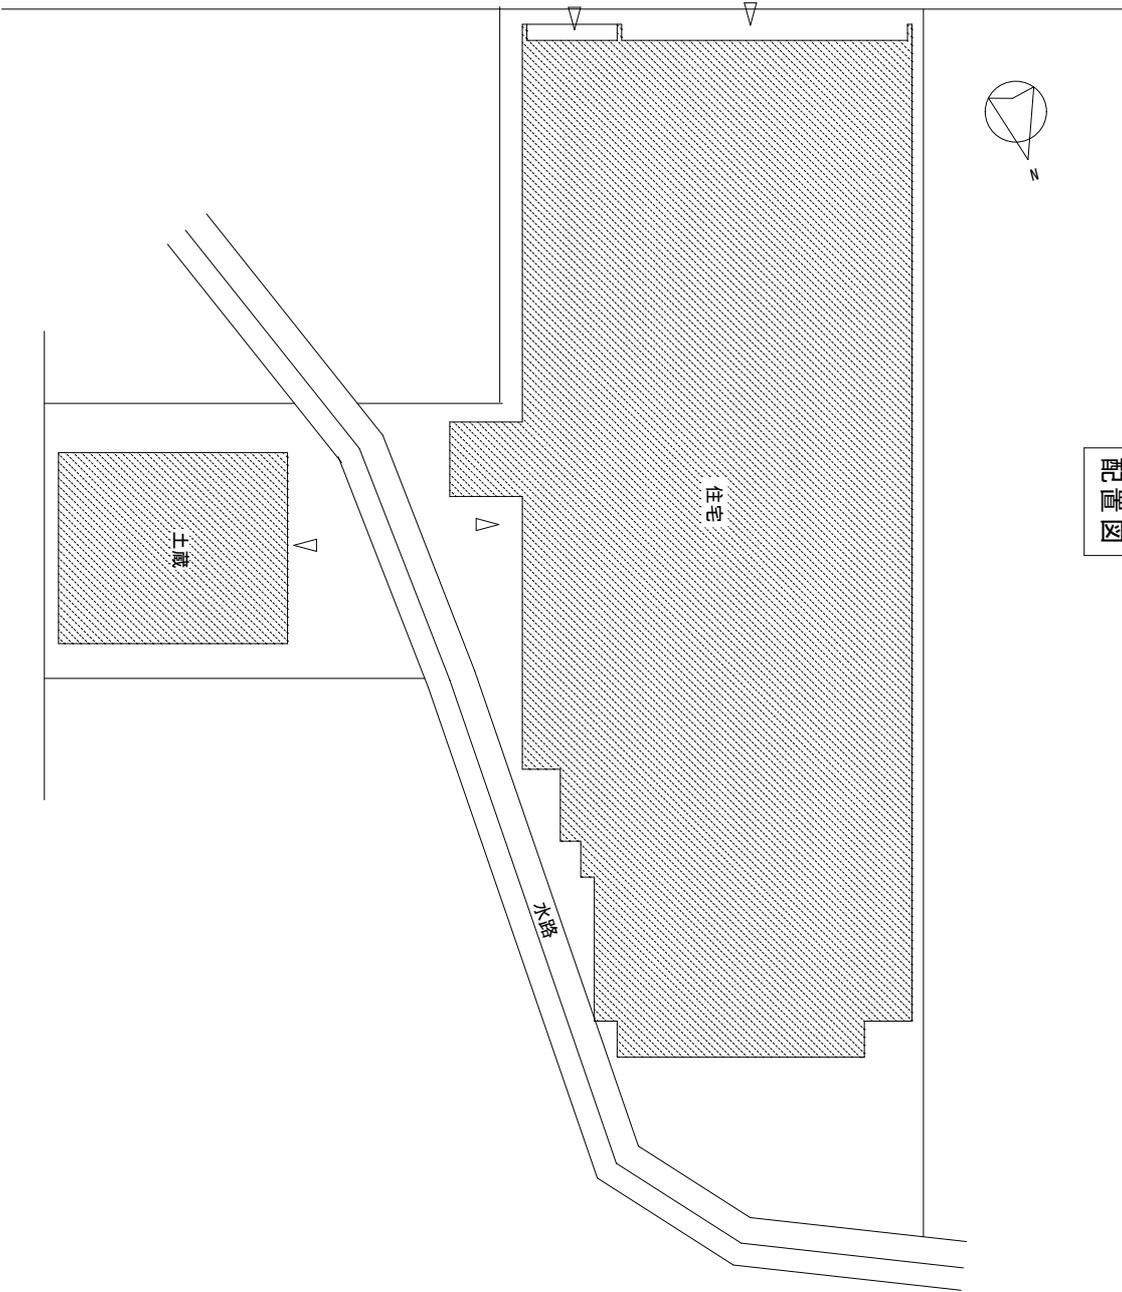

住宅

【木造2階建て】

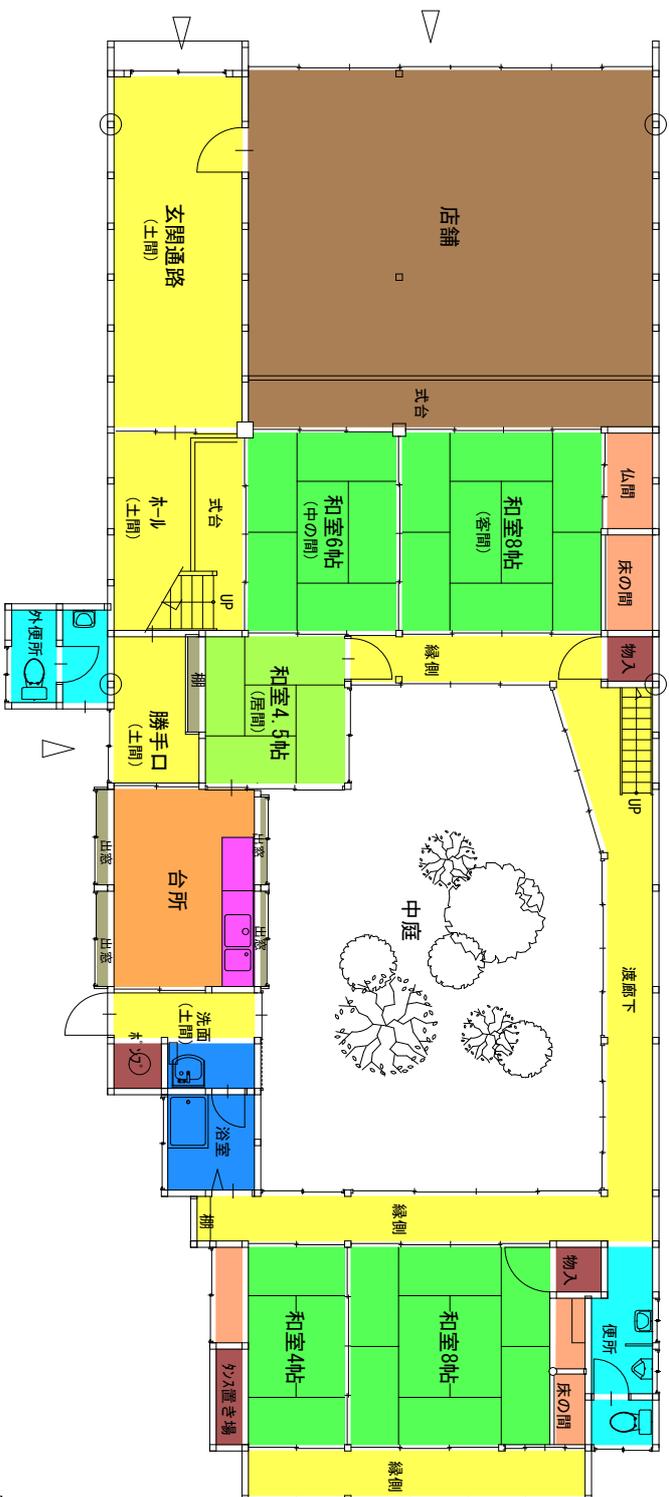


1階


【床面積】

主屋	1階床面積	203.55 m ²	
	2階床面積	111.43 m ²	
	延べ床面積	314.98 m ²	(95.28坪)
土蔵	1階床面積	27.36 m ²	
	2階床面積	27.36 m ²	
	延べ床面積	54.72 m ²	(16.55坪)

2階

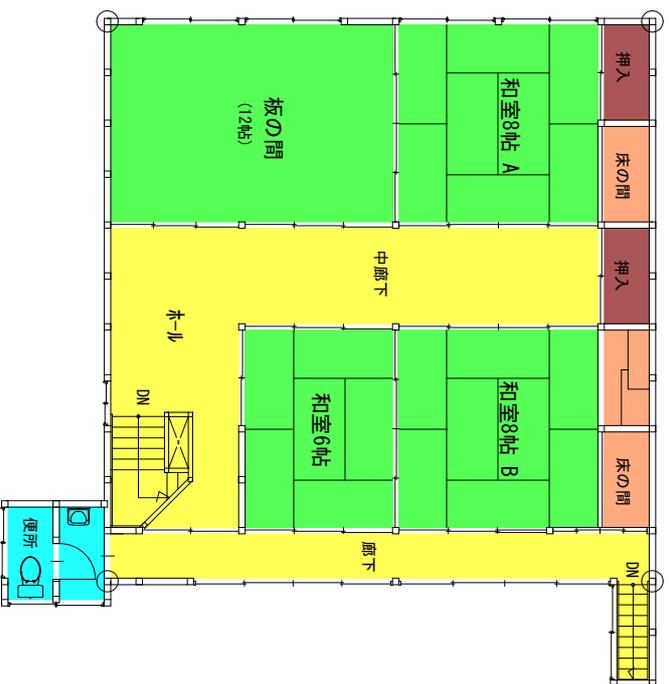

1階

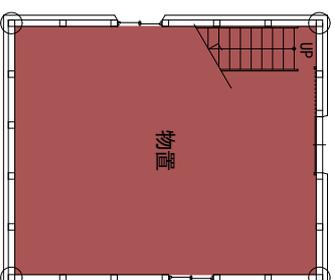

土蔵

2階

