



No.	332	間取り	7DK+S	
所在地	大朝	竣工	昭和31年	
売買	280万円			

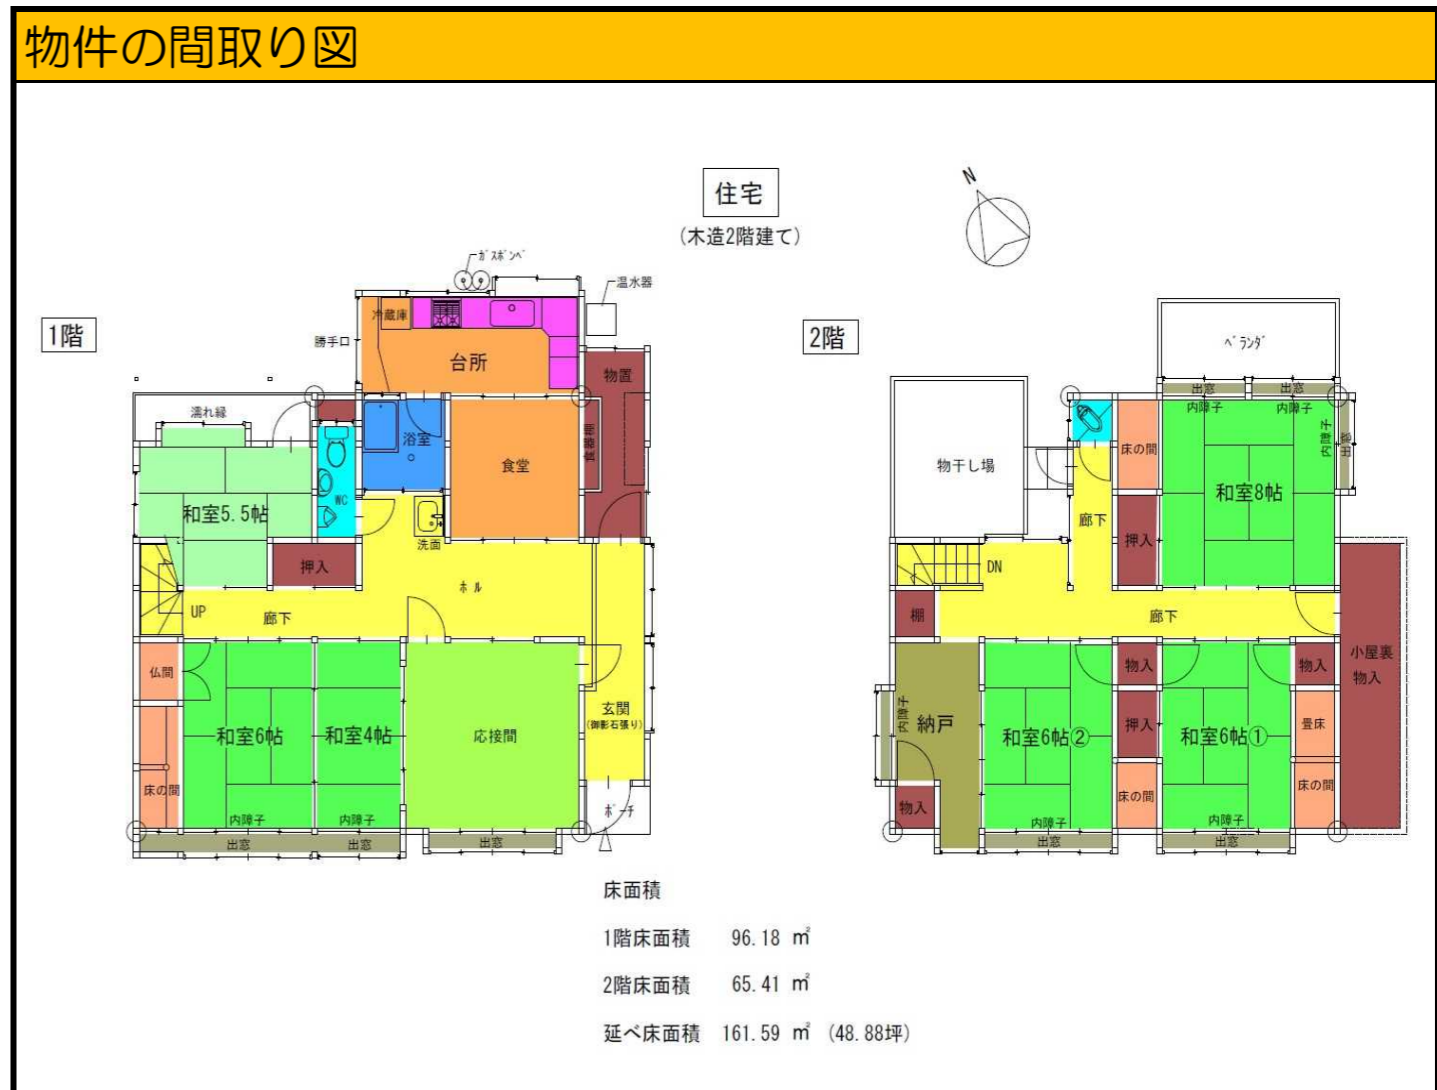

用途	専用住宅	構造	木造2階建て	延べ床面積	147.10㎡	敷地面積	187.43㎡
上水	公共上水道	下水	公共下水道	台所給湯	電気温水器	風呂給湯	電気温水器
インターネット	不明(要確認)	テレビ	アンテナ有り	電話	その他	ペット飼育	対象外
残置物	無し	駐車場	無し	草刈り等	対象外	修繕	修繕要(目安100万円以上)
田	無し	田の面積	---	畑	要相談	畑の面積	---
山林	要相談	蔵・倉庫	無し	空き家になった時期	平成28年		

おすすめポイント	その他・備考
<p>保育所・小学校・中学校、スーパーなどに近く大変利便性の良い立地です。 外観・内装共にモダンな雰囲気が特徴の物件です。</p>	<p>駐車場はありません。近所で借りることは可能かもしれません。 雨漏り箇所があります。 家財は全て撤去済みです。</p>
契約上の注意点	都市計画区域外
特になし。	

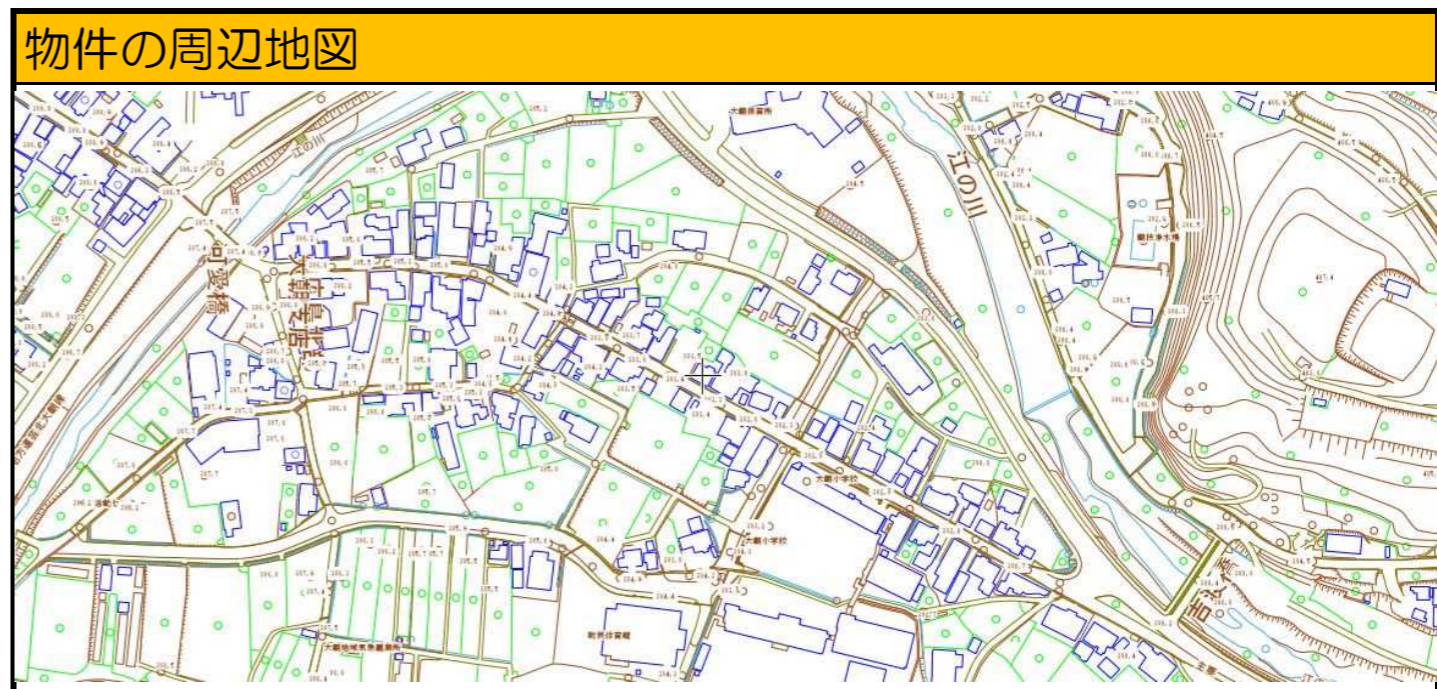

### 物件の周辺施設 (距離や所要時間は目安です)

保育所	大朝保育所 約0.4km	小学校	大朝小学校 約0.1km	中学校	大朝中学校 約0.2km
高速 I.C	大朝IC 約2.6km	広島 I.C まで	約44分	バス停	大朝宮市 約150m
スーパー	約0.5km	コンビニ・商店	約2.5km	ドラッグストア	約14.8km
ホームセンター	約14.6km	病院	約2.0km	郵便局	約0.5km