



No.	277	間取り	2LDK
所在地	大朝	竣工	平成8年
売買	380万円		

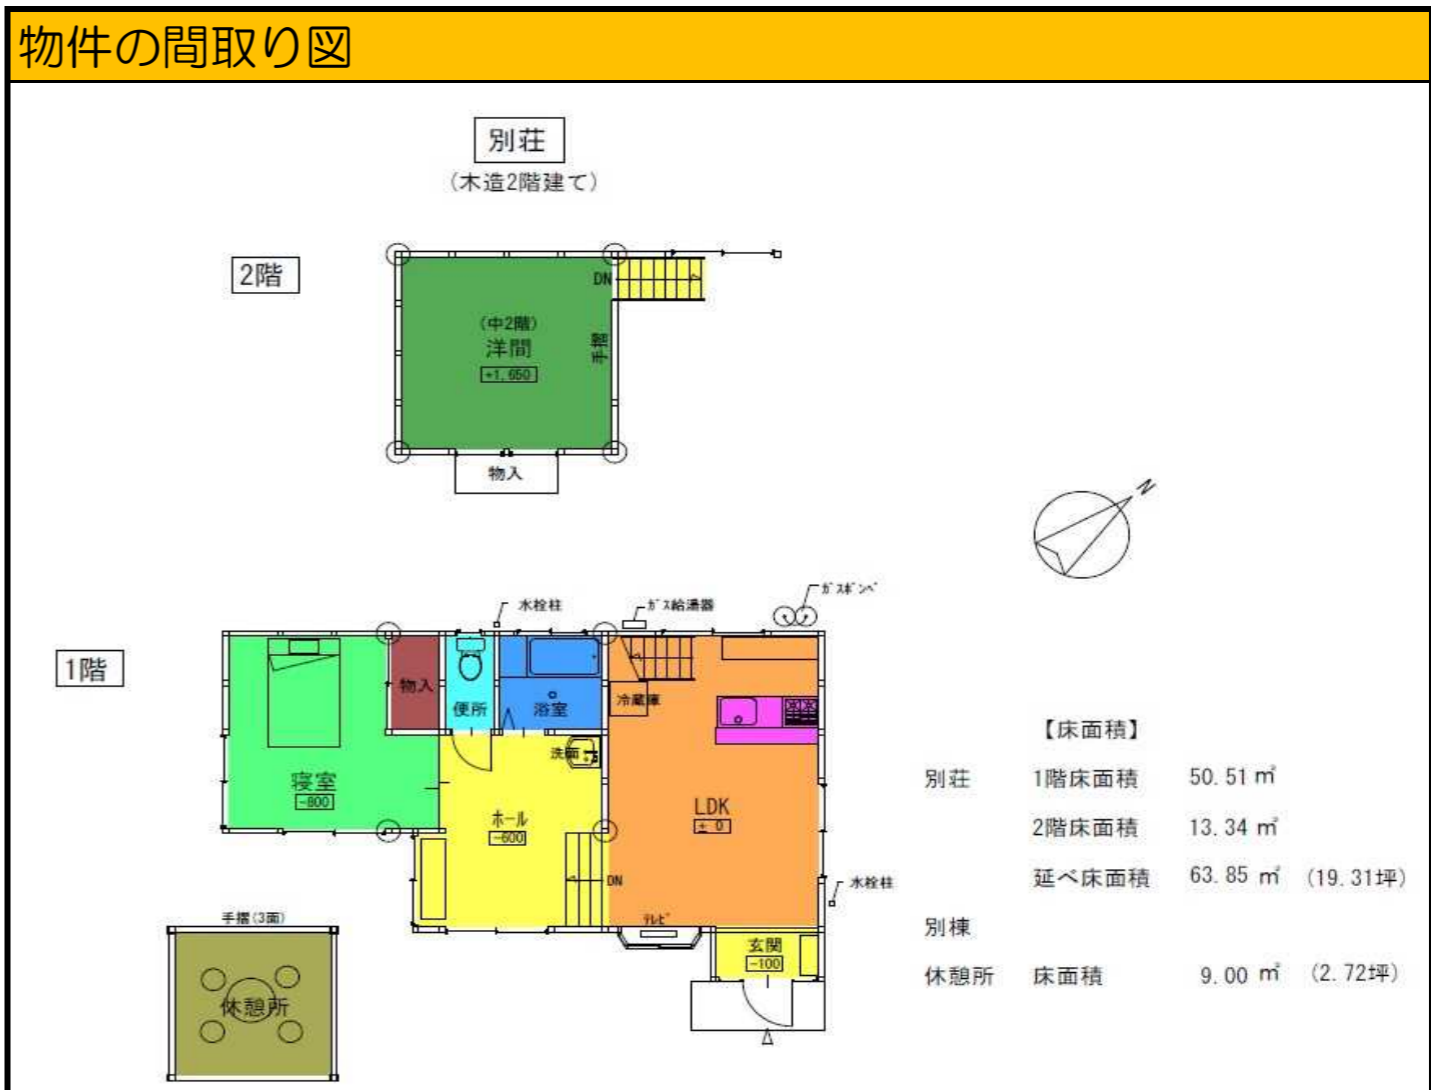

用途	専用住宅	構造	木造	延べ床面積	63.85㎡	敷地面積	186.00㎡
上水	団地内共同水道	下水	浄化槽	台所給湯	ガス	風呂給湯	ガス
インターネット	不明(要確認)	テレビ	アンテナ有り	電話	不明(要確認)	ペット飼育	対象外
残置物	要相談	駐車場	1台駐車可能	草刈り等	対象外	修繕	修繕要
田	無し	田の面積	---	畑	無し	畑の面積	---
山林	無し	蔵・倉庫	無し	空き家になった時期	現在も使用中		

おすすめポイント	その他・備考
バーベキューのできるスペースもあり、くつろげる空間です。地形を生かしたおしゃれな室内になっています。	団地内共同水道です。 冬季は積雪量の多い地域です。 都市計画区域外
契約上の注意点	
特になし。	

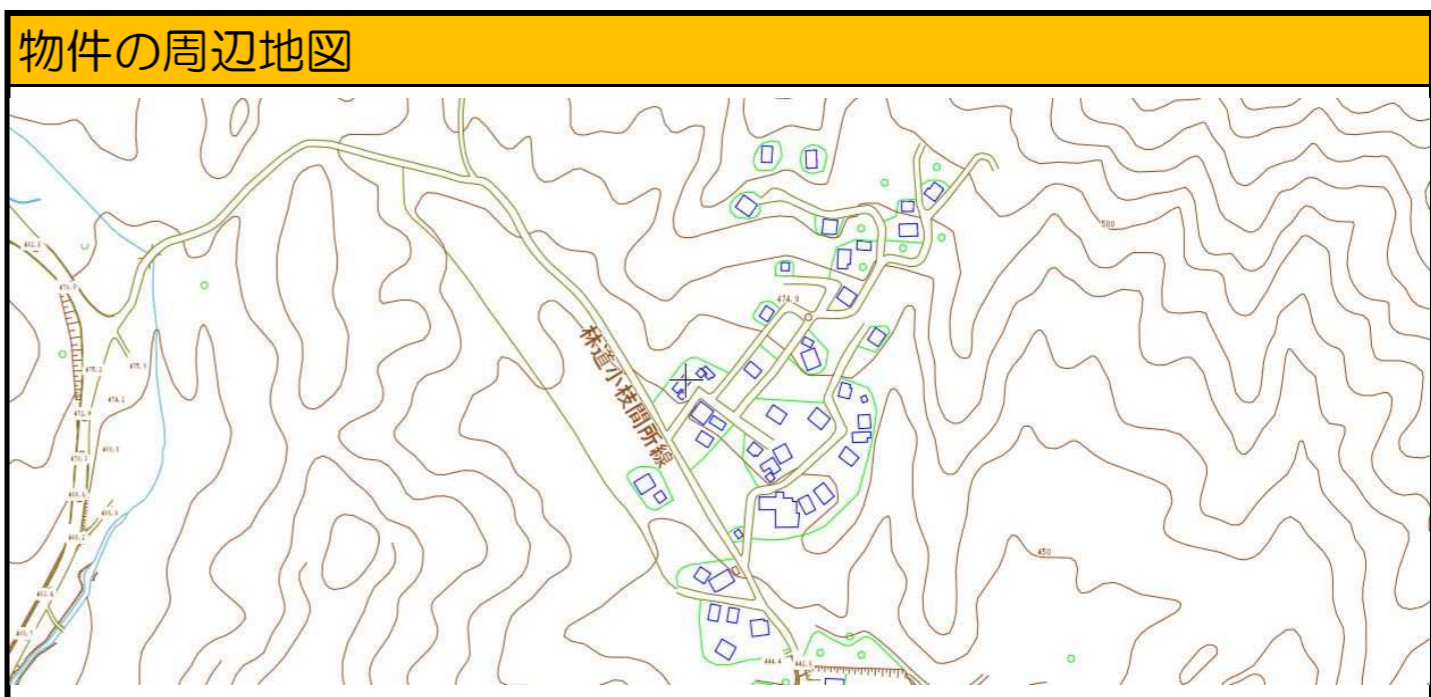

物件の周辺施設 (距離や所要時間は目安です)

保育所	大朝こども園 約3.1km	小学校	大朝小学校 約3.4km	中学校	大朝中学校 約3.5km
高速 I.C	大朝IC 約5.4km	広島 I.C まで	約58分	バス停	大朝駅 約3000m
スーパー	約3.1km	コンビニ・商店	約5.2km	ドラッグストア	約17.9km
ホームセンター	約17.7km	病院	約5.1km	郵便局	約2.8km