


配置図

県道11号

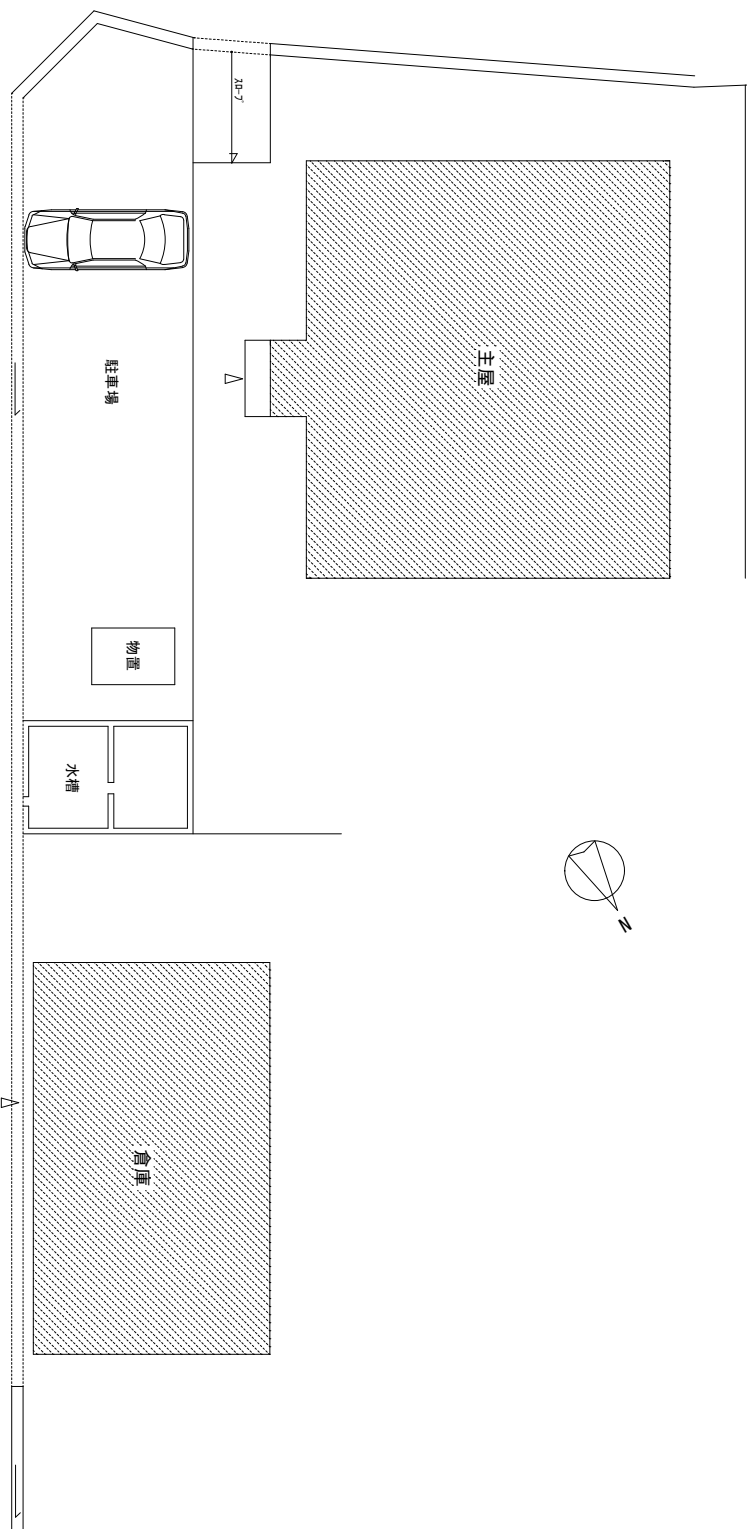

前面道路

駐車場

物置

水槽

主屋

倉庫

3.87


住宅

【住居：木造2階建て】
【倉庫：鉄骨2階建て】


倉庫

主屋


2階

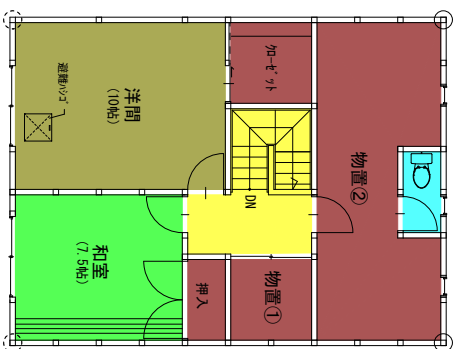


2階

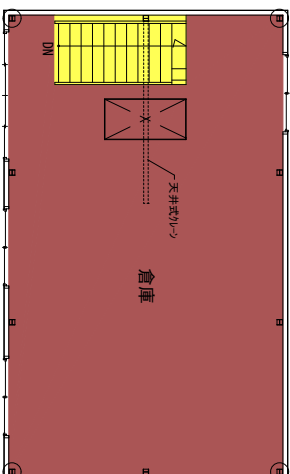

1階

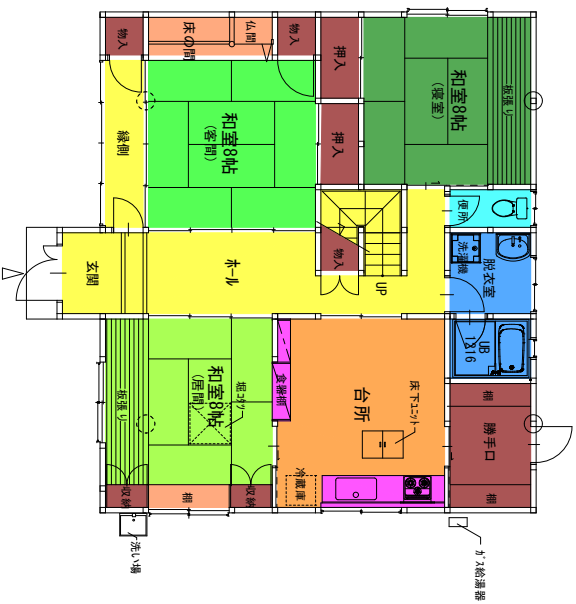

1階

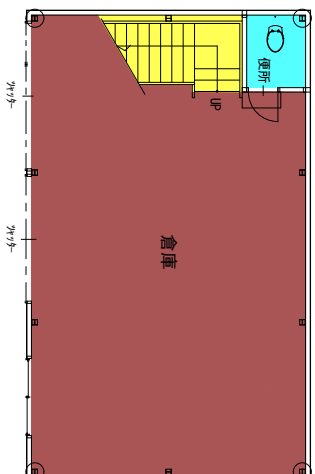

【床面積】

主屋	1階床面積	105.59 m ²
	2階床面積	67.68 m ²
	延べ床面積	173.27 m ²
倉庫	1階床面積	63.48 m ²
	2階床面積	62.66 m ²
	延べ床面積	126.14 m ²
		299.41 m ² (90.57坪)

