



No.	435	間取り	4LDK
所在地	大朝	竣工	昭和56年
売買	450万円		

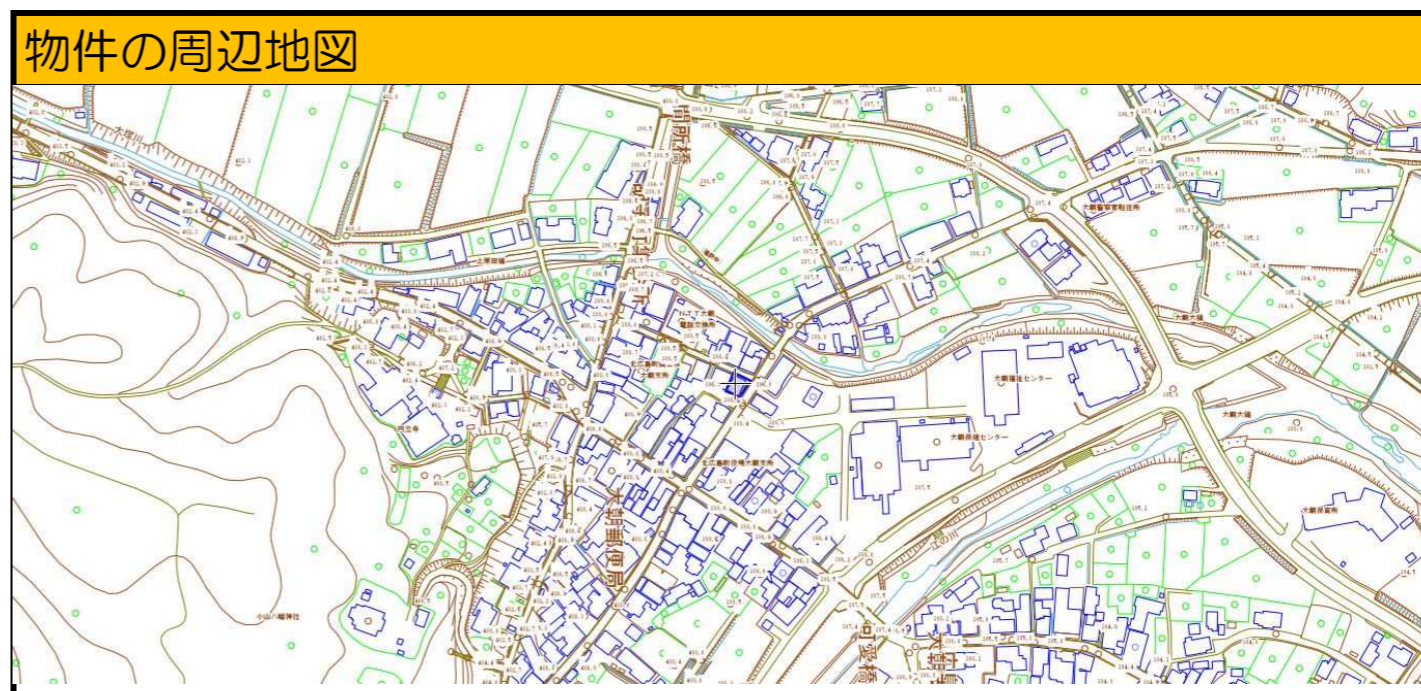

用途	専用住宅	構造	木造2階建て	延べ床面積	132.33㎡	敷地面積	159.16㎡
上水	井戸水(トイレ) 上水道(台所・風呂)	下水	下水道	台所給湯	灯油	風呂給湯	灯油
インターネット	無し	テレビ	アンテナ有り	電話	その他	ペット飼育	対象外
残置物	ほぼ無し	駐車場	無し	草刈り等	対象外	修繕	大規模修繕要
田	無し	田の面積	---	畑	無し	畑の面積	---
山林	無し	蔵・倉庫	無し	空き家になった時期	平成29年		

おすすめポイント	その他・備考
LDK、浴室、トイレはリフォーム済みです。 スーパー、郵便局など徒歩圏内にあり利便性の良い立地です。	トイレのみ上水道と繋がっています。 台所、風呂は井戸水となっています。 空き家になって6年ほどですが、管理されており比較的状态良好です。
契約上の注意点	都市計画区域外
駐車場はありません。 町営の駐車場が近くにあります。	

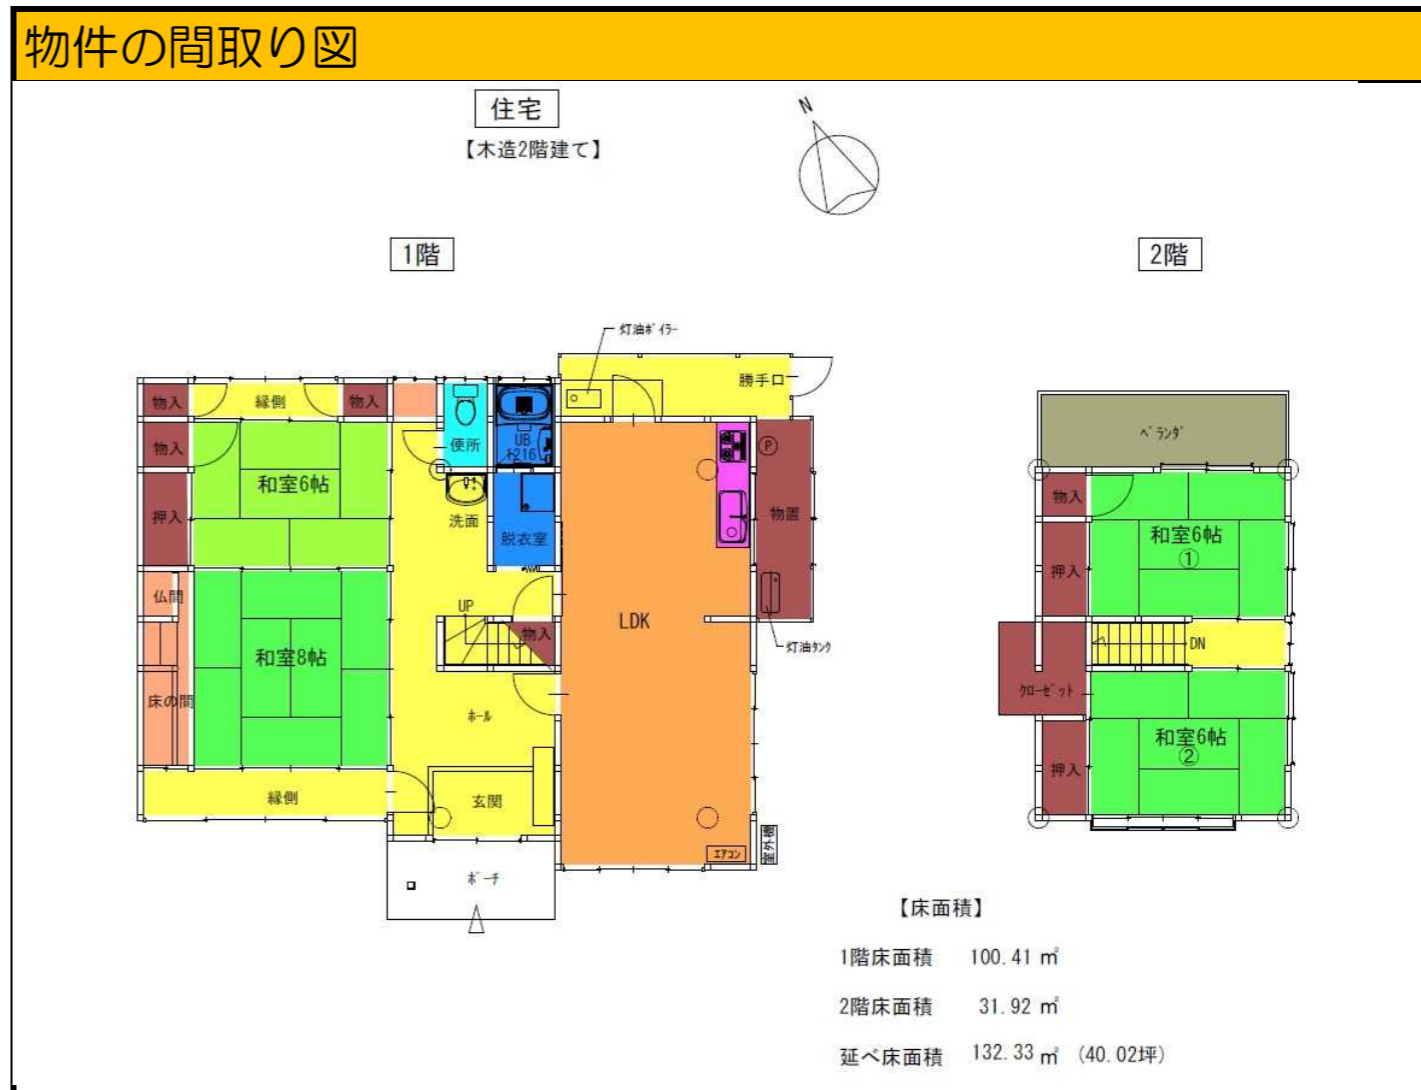

物件の周辺施設 (距離や所要時間は目安です)

保育所	大朝保育所 約0.55km	小学校	大朝小学校 約0.65km	中学校	大朝中学校 約0.7km
高速 I.C	大朝IC 約3.2km	広島 I.C まで	約44分	バス停	大朝車庫 80m
スーパー	約0.45km	コンビニ・商店	約3.0km	ドラッグストア	約15.4km
ホームセンター	約15.5km	病院	約2.5km	郵便局	約0.15km