


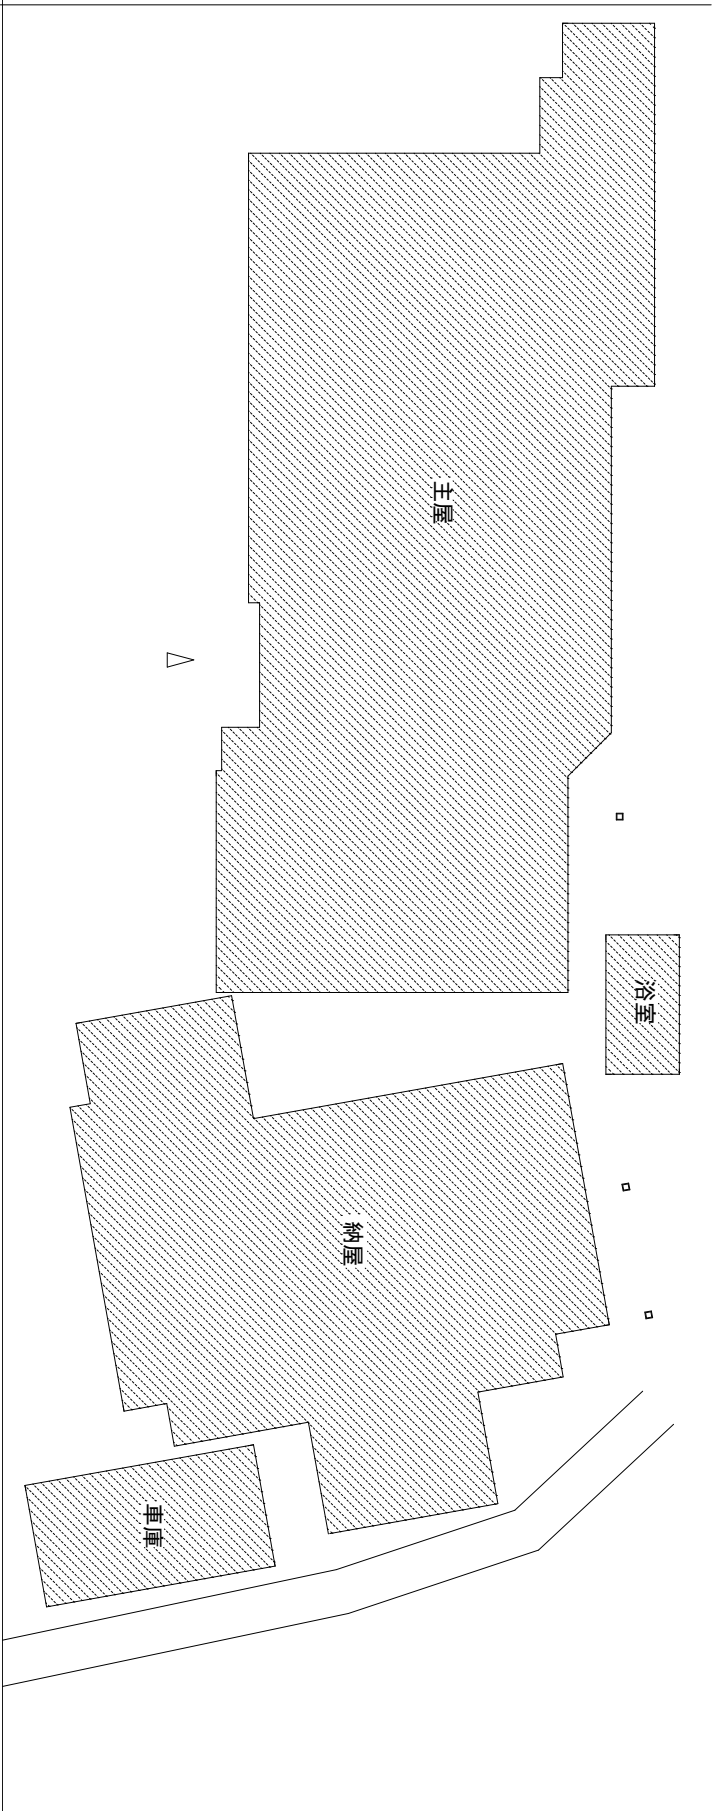


配置图



住宅

【木造2階建て】

主屋 2階

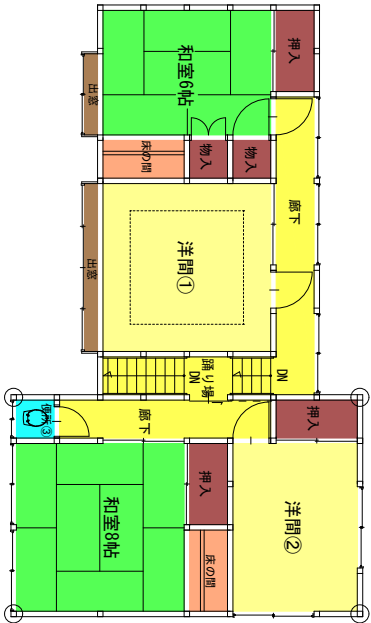

【床面積】


主屋	1階床面積	154.37㎡
	2階床面積	77.52㎡
納屋	1階床面積	82.65㎡
	2階床面積	56.12㎡
浴室棟	床面積	4.43㎡
車庫	床面積	13.00㎡
延べ床面積		388.09㎡ (117.40坪)



主屋 1階



納屋 1階

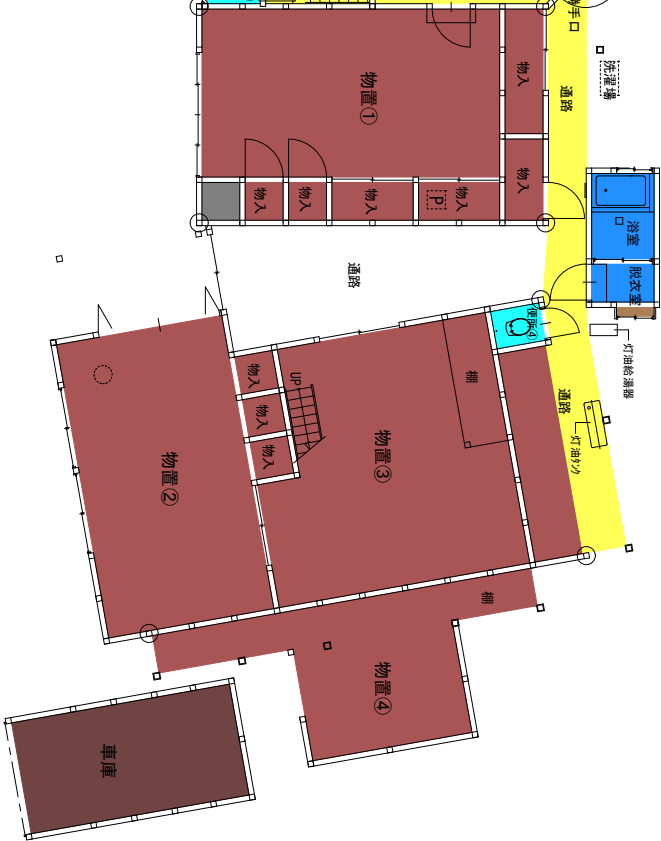

納屋 2階

