


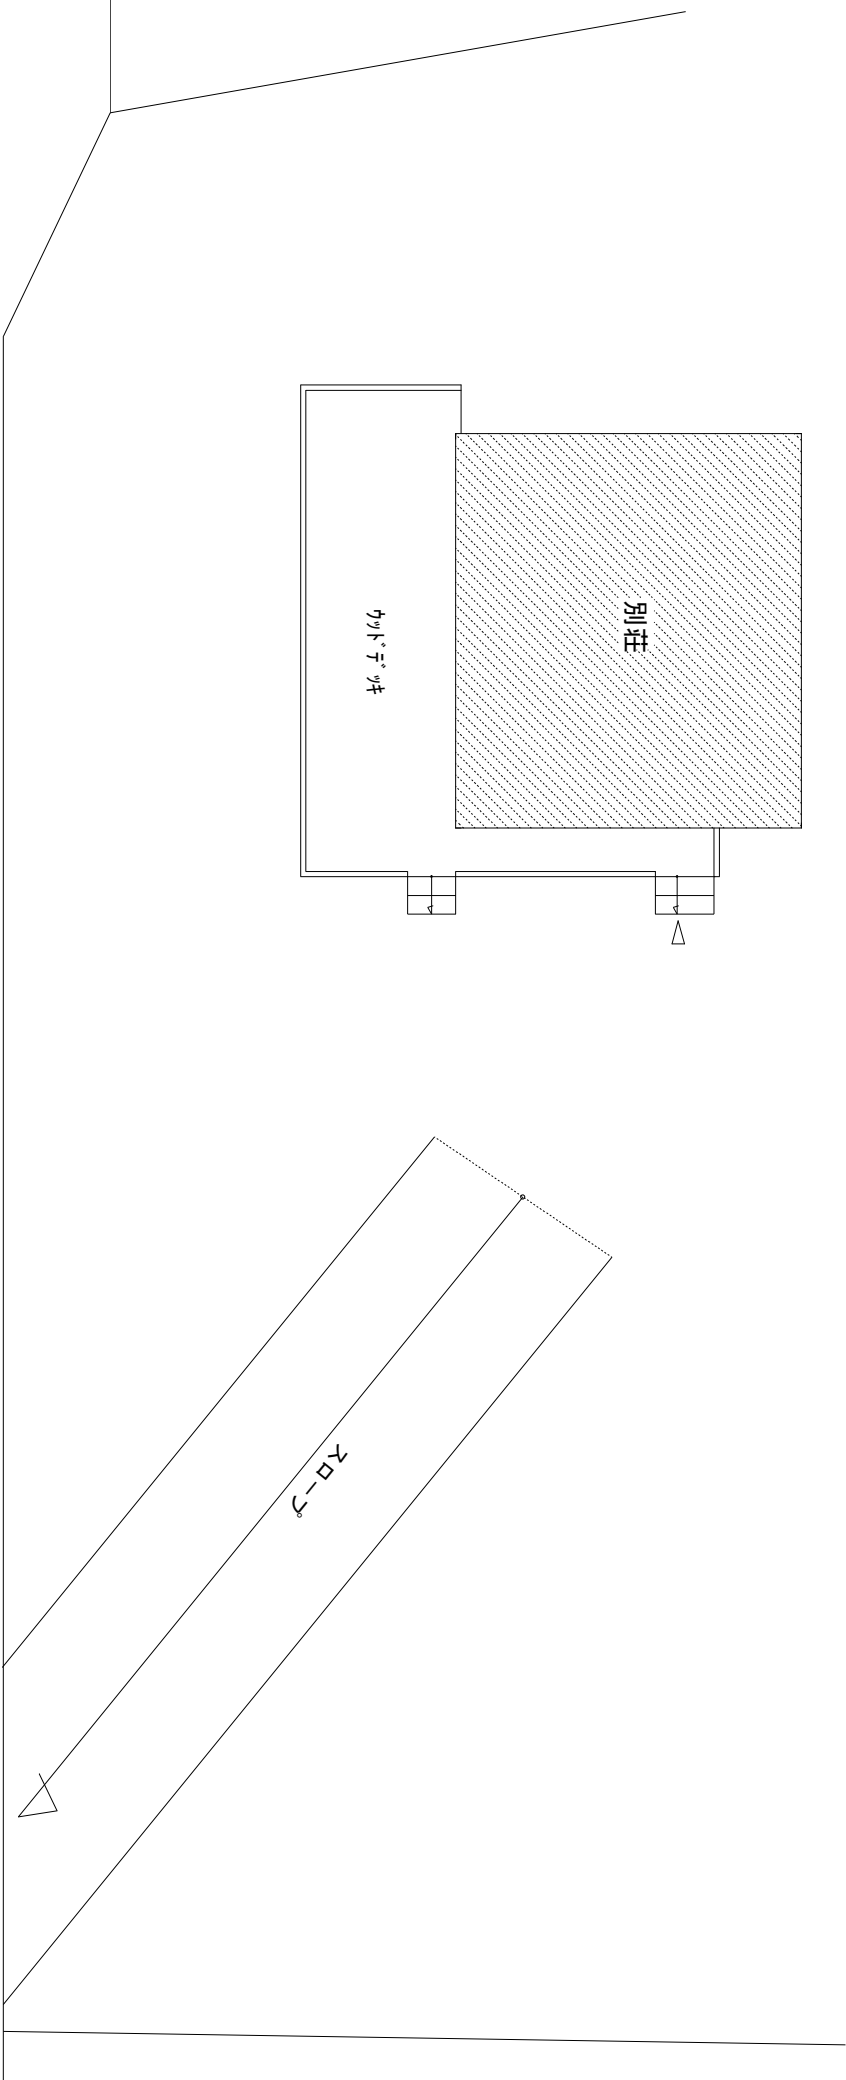


配置図



別荘


【木造2階建て】

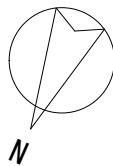

1階



2階

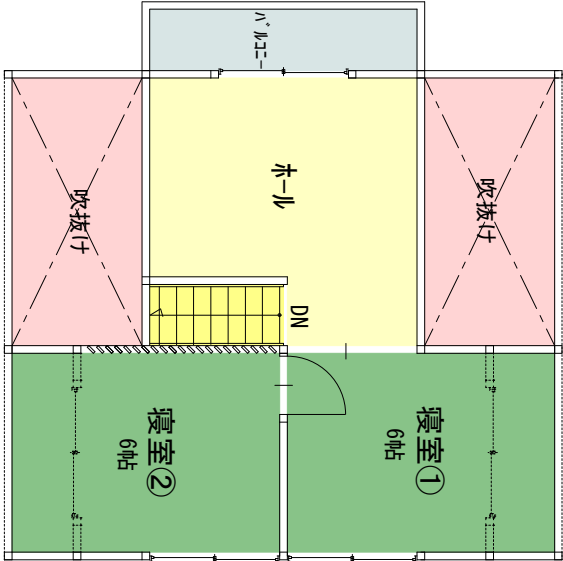

【床面積】

1階 46.37 m²

2階 31.46 m²

延べ床面積 77.83 m² (23.54坪)