


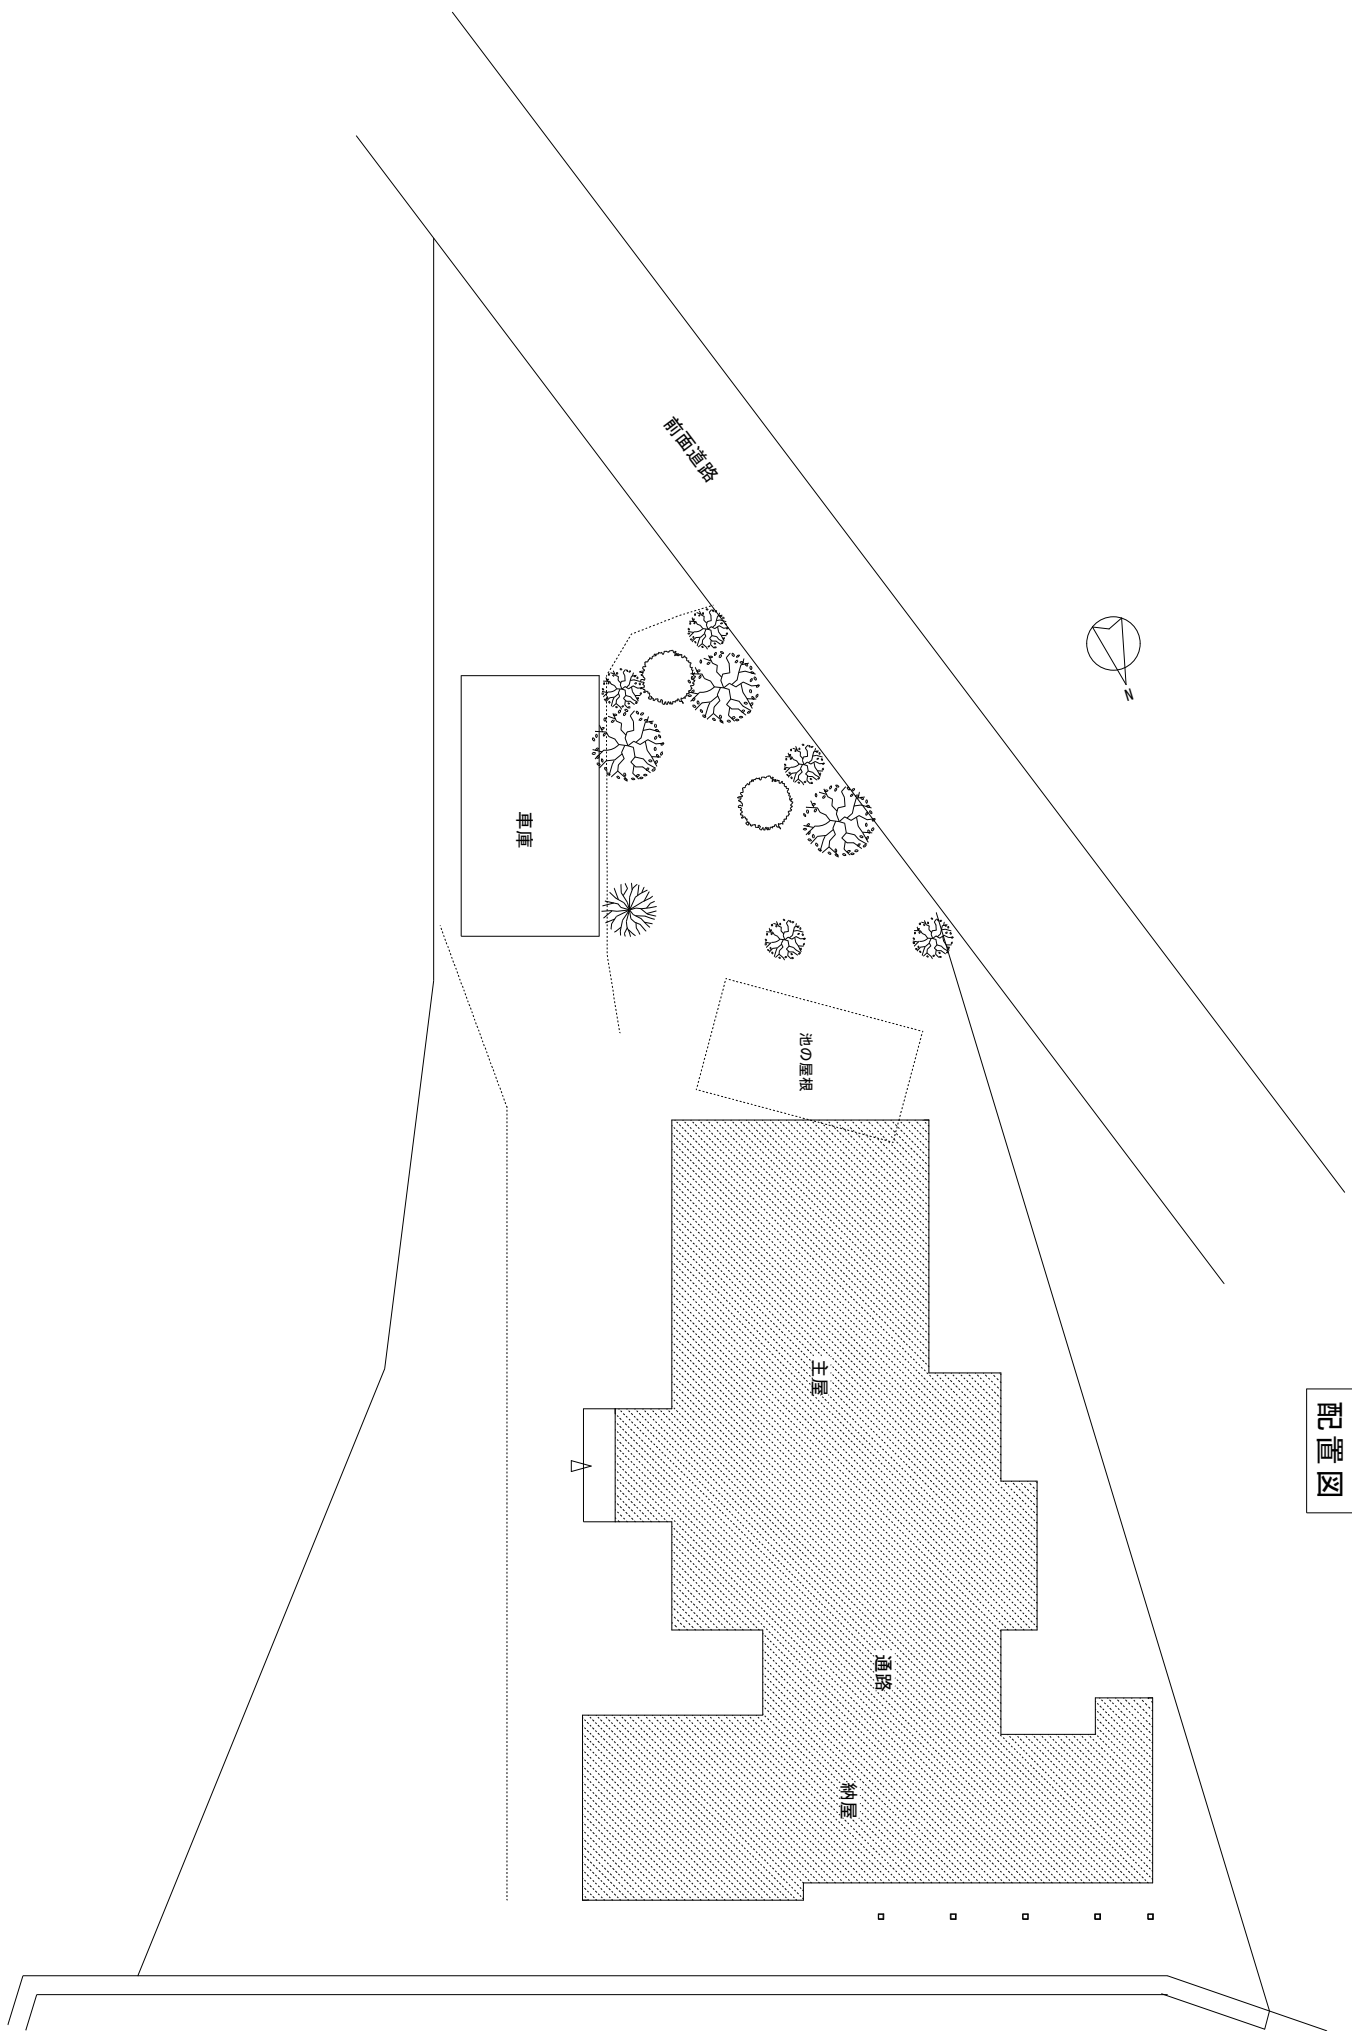


配置図


住宅

【納屋：木造2階建て一部CB造】

2階

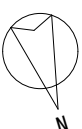

1階

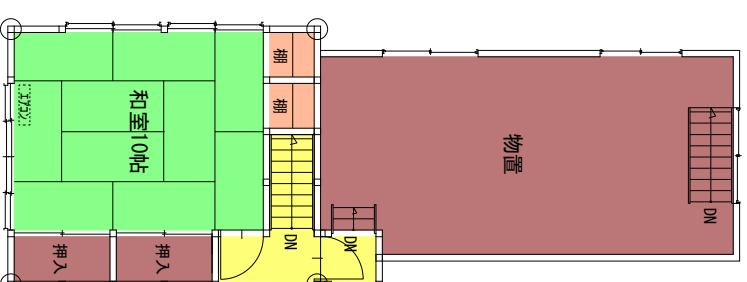

主屋	1階床面積	110.09	m ²
----	-------	--------	----------------

主屋	1階床面積	110.09	m ²
----	-------	--------	----------------

2階床面積 36.48 m²

通路・納屋 1階床面積 98.64 m²

2階床面積 57.88 m²

延べ床面積 303.09 m² (91.68坪)

池の屋根 16.47 m²

車庫	25.19	m ²
----	-------	----------------

池の屋根
(軽量鉄骨造)

車庫
(輕量鉄骨造)