


配置図

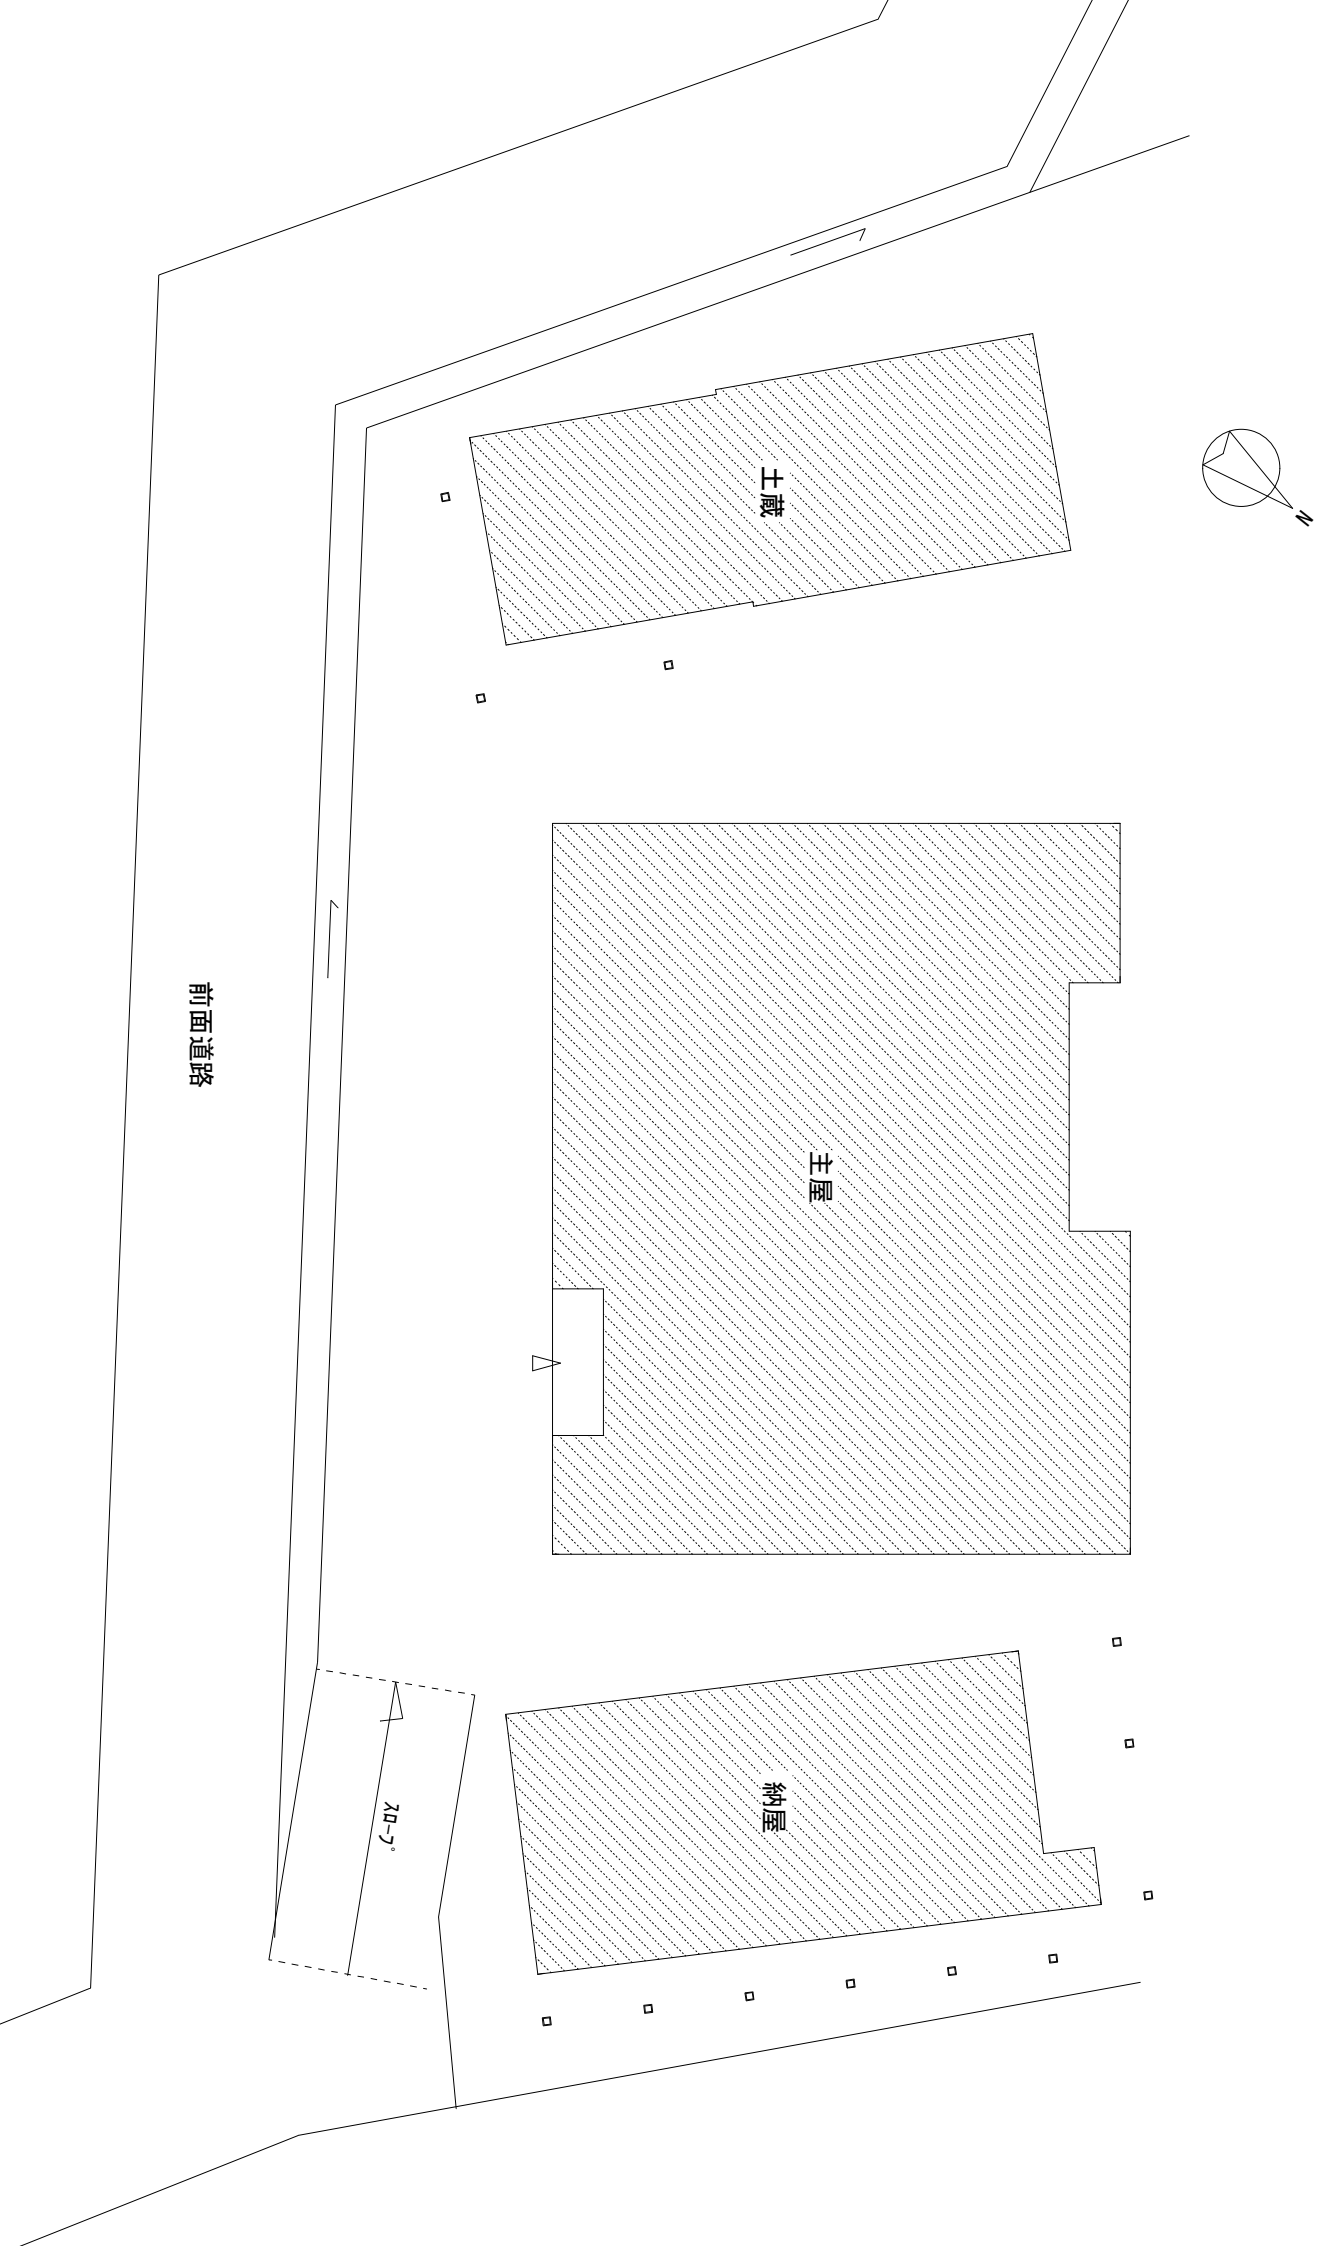

住宅

【木造2階建て】

土蔵

主屋





納屋

2階

1階

1階

2階

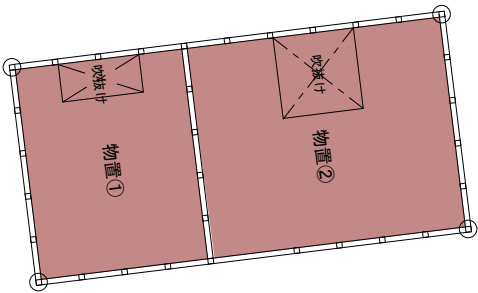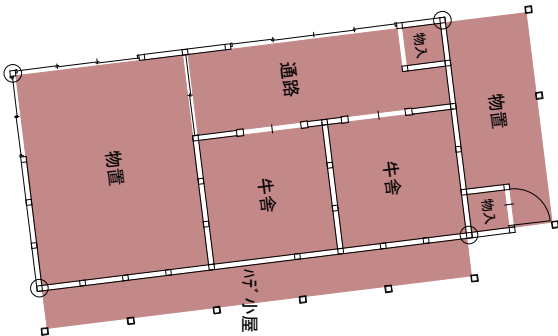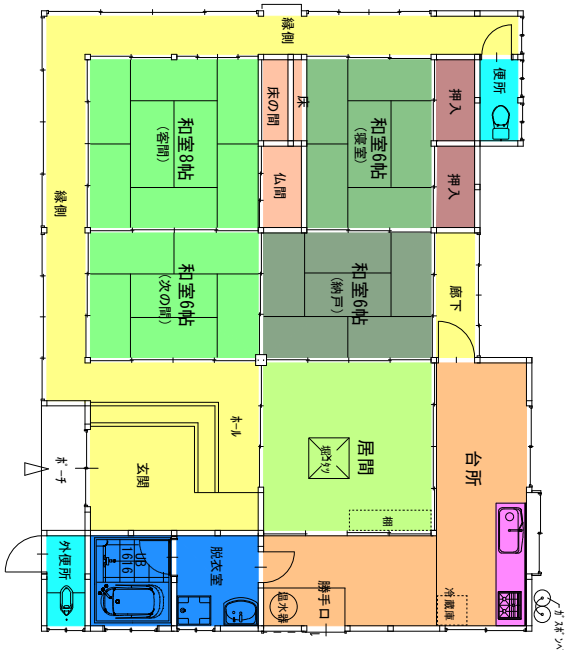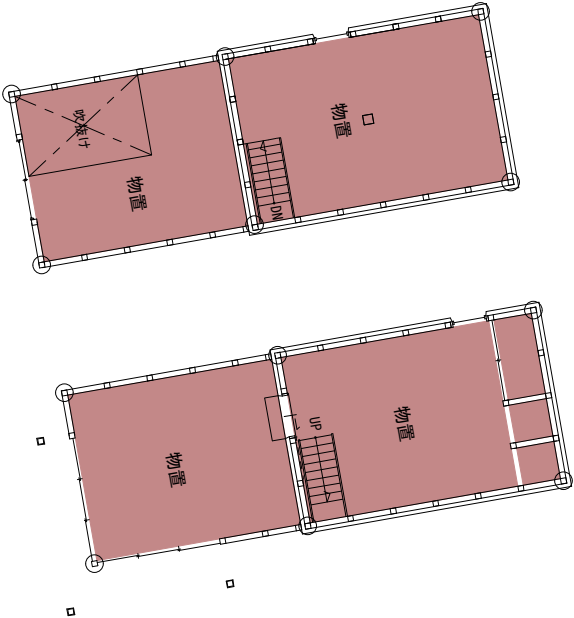

【床面積】

主屋	床面積	136.28 m ²	(41.22坪)
納屋	1階床面積	63.84 m ²	103.97 m ² (31.45坪)
	2階床面積	40.13 m ²	
土蔵	1階床面積	40.13 m ²	74.79 m ² (22.62坪)
	2階床面積	34.66 m ²	
延べ床面積		315.04 m ²	(95.29坪)