



配置図

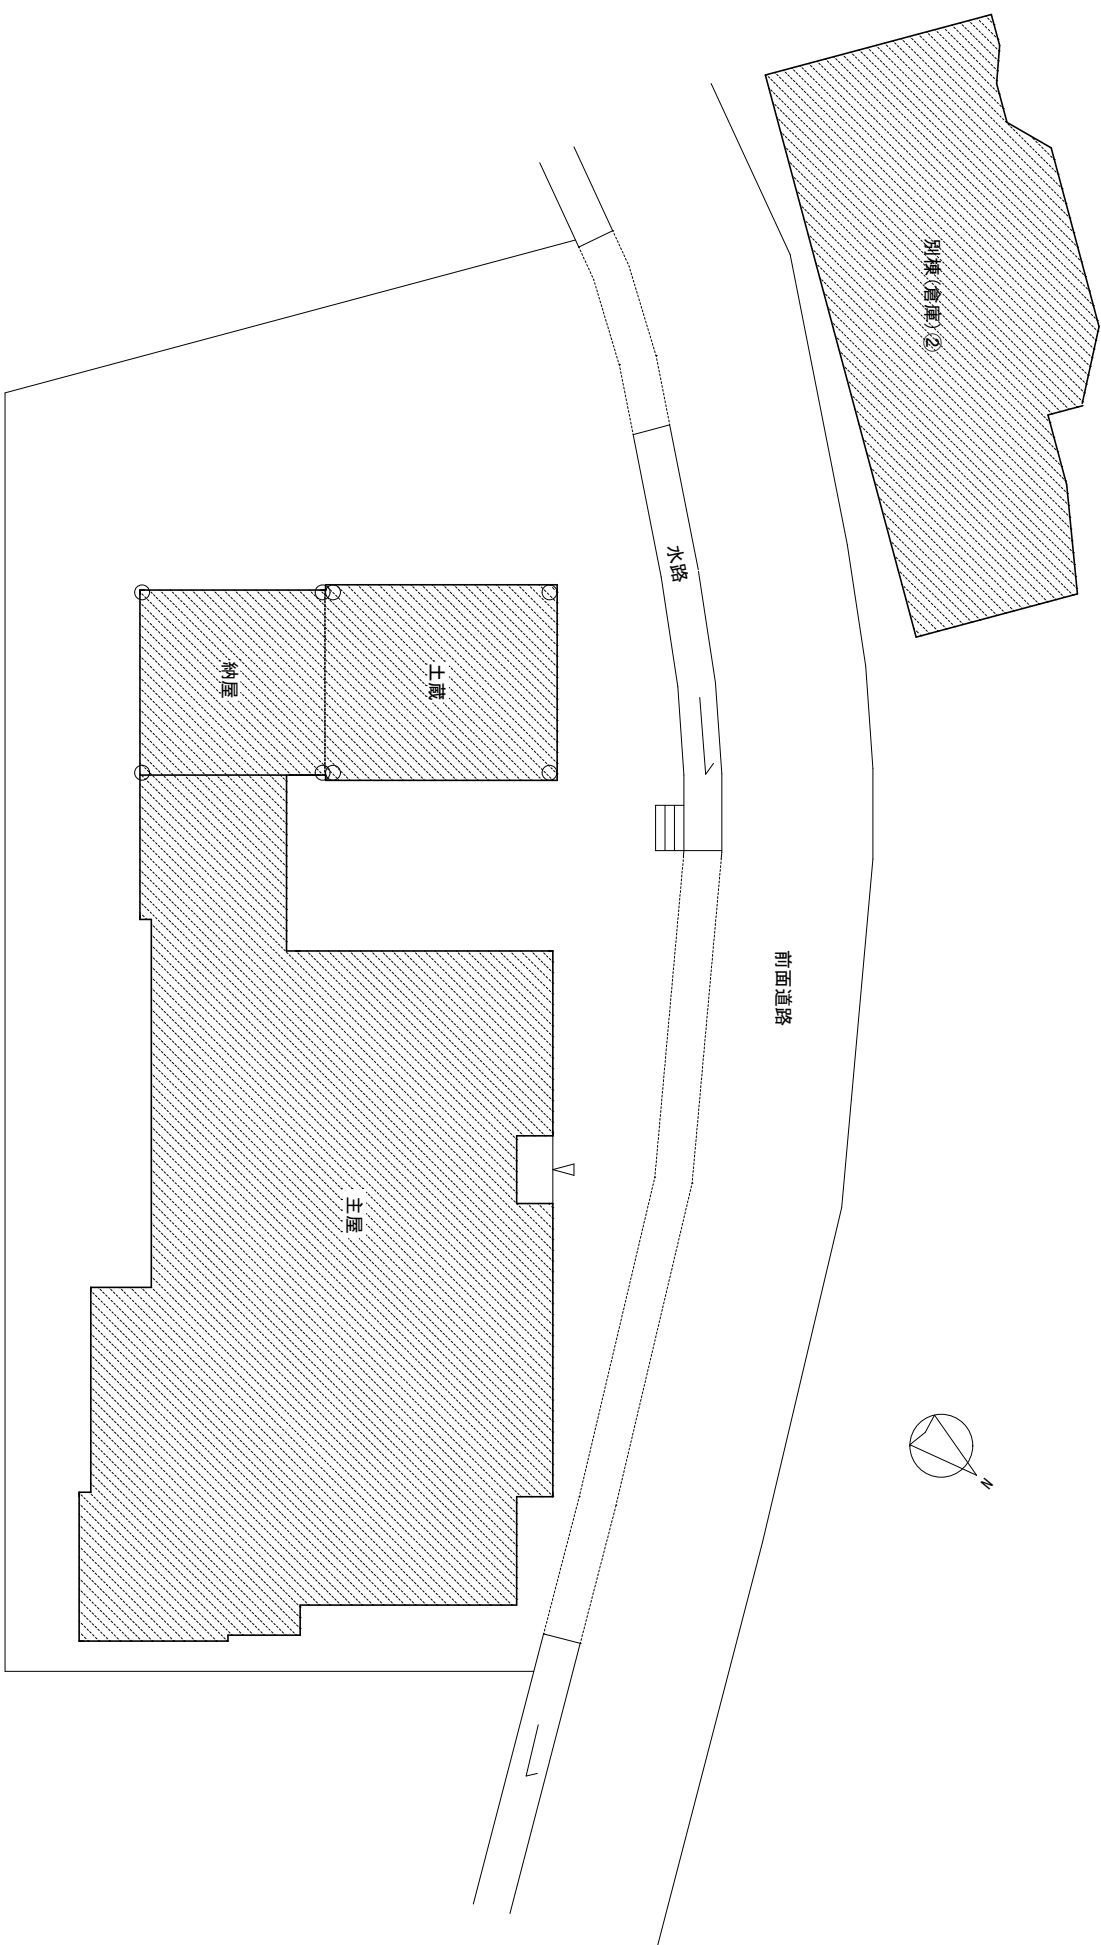

住宅

木造2階建

別棟(倉庫②)

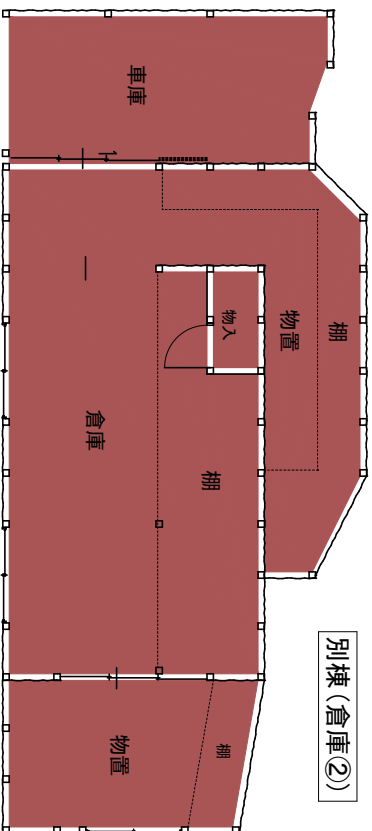

【床面積】


主屋・納屋・土蔵

1階床面積 264.83 m²


2階床面積 51.47 m²

延べ床面積 316.30 m² (95.68坪)別棟倉庫② 88.73 m²

主屋

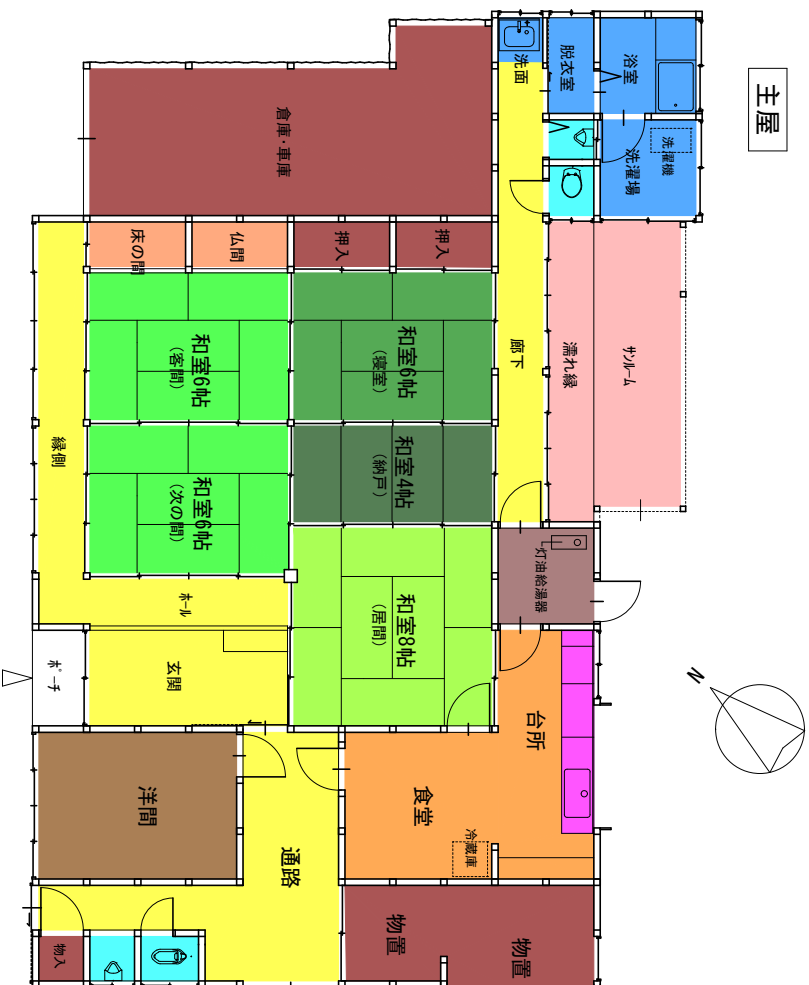

納屋・土蔵(1階)

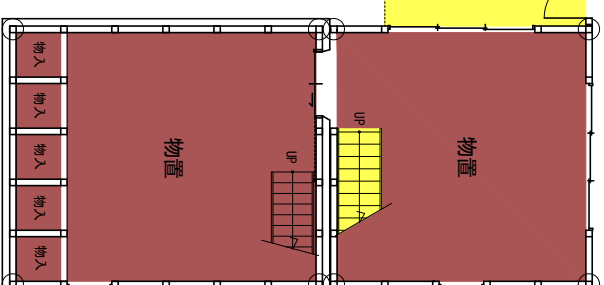

納屋・土蔵(2階)

