

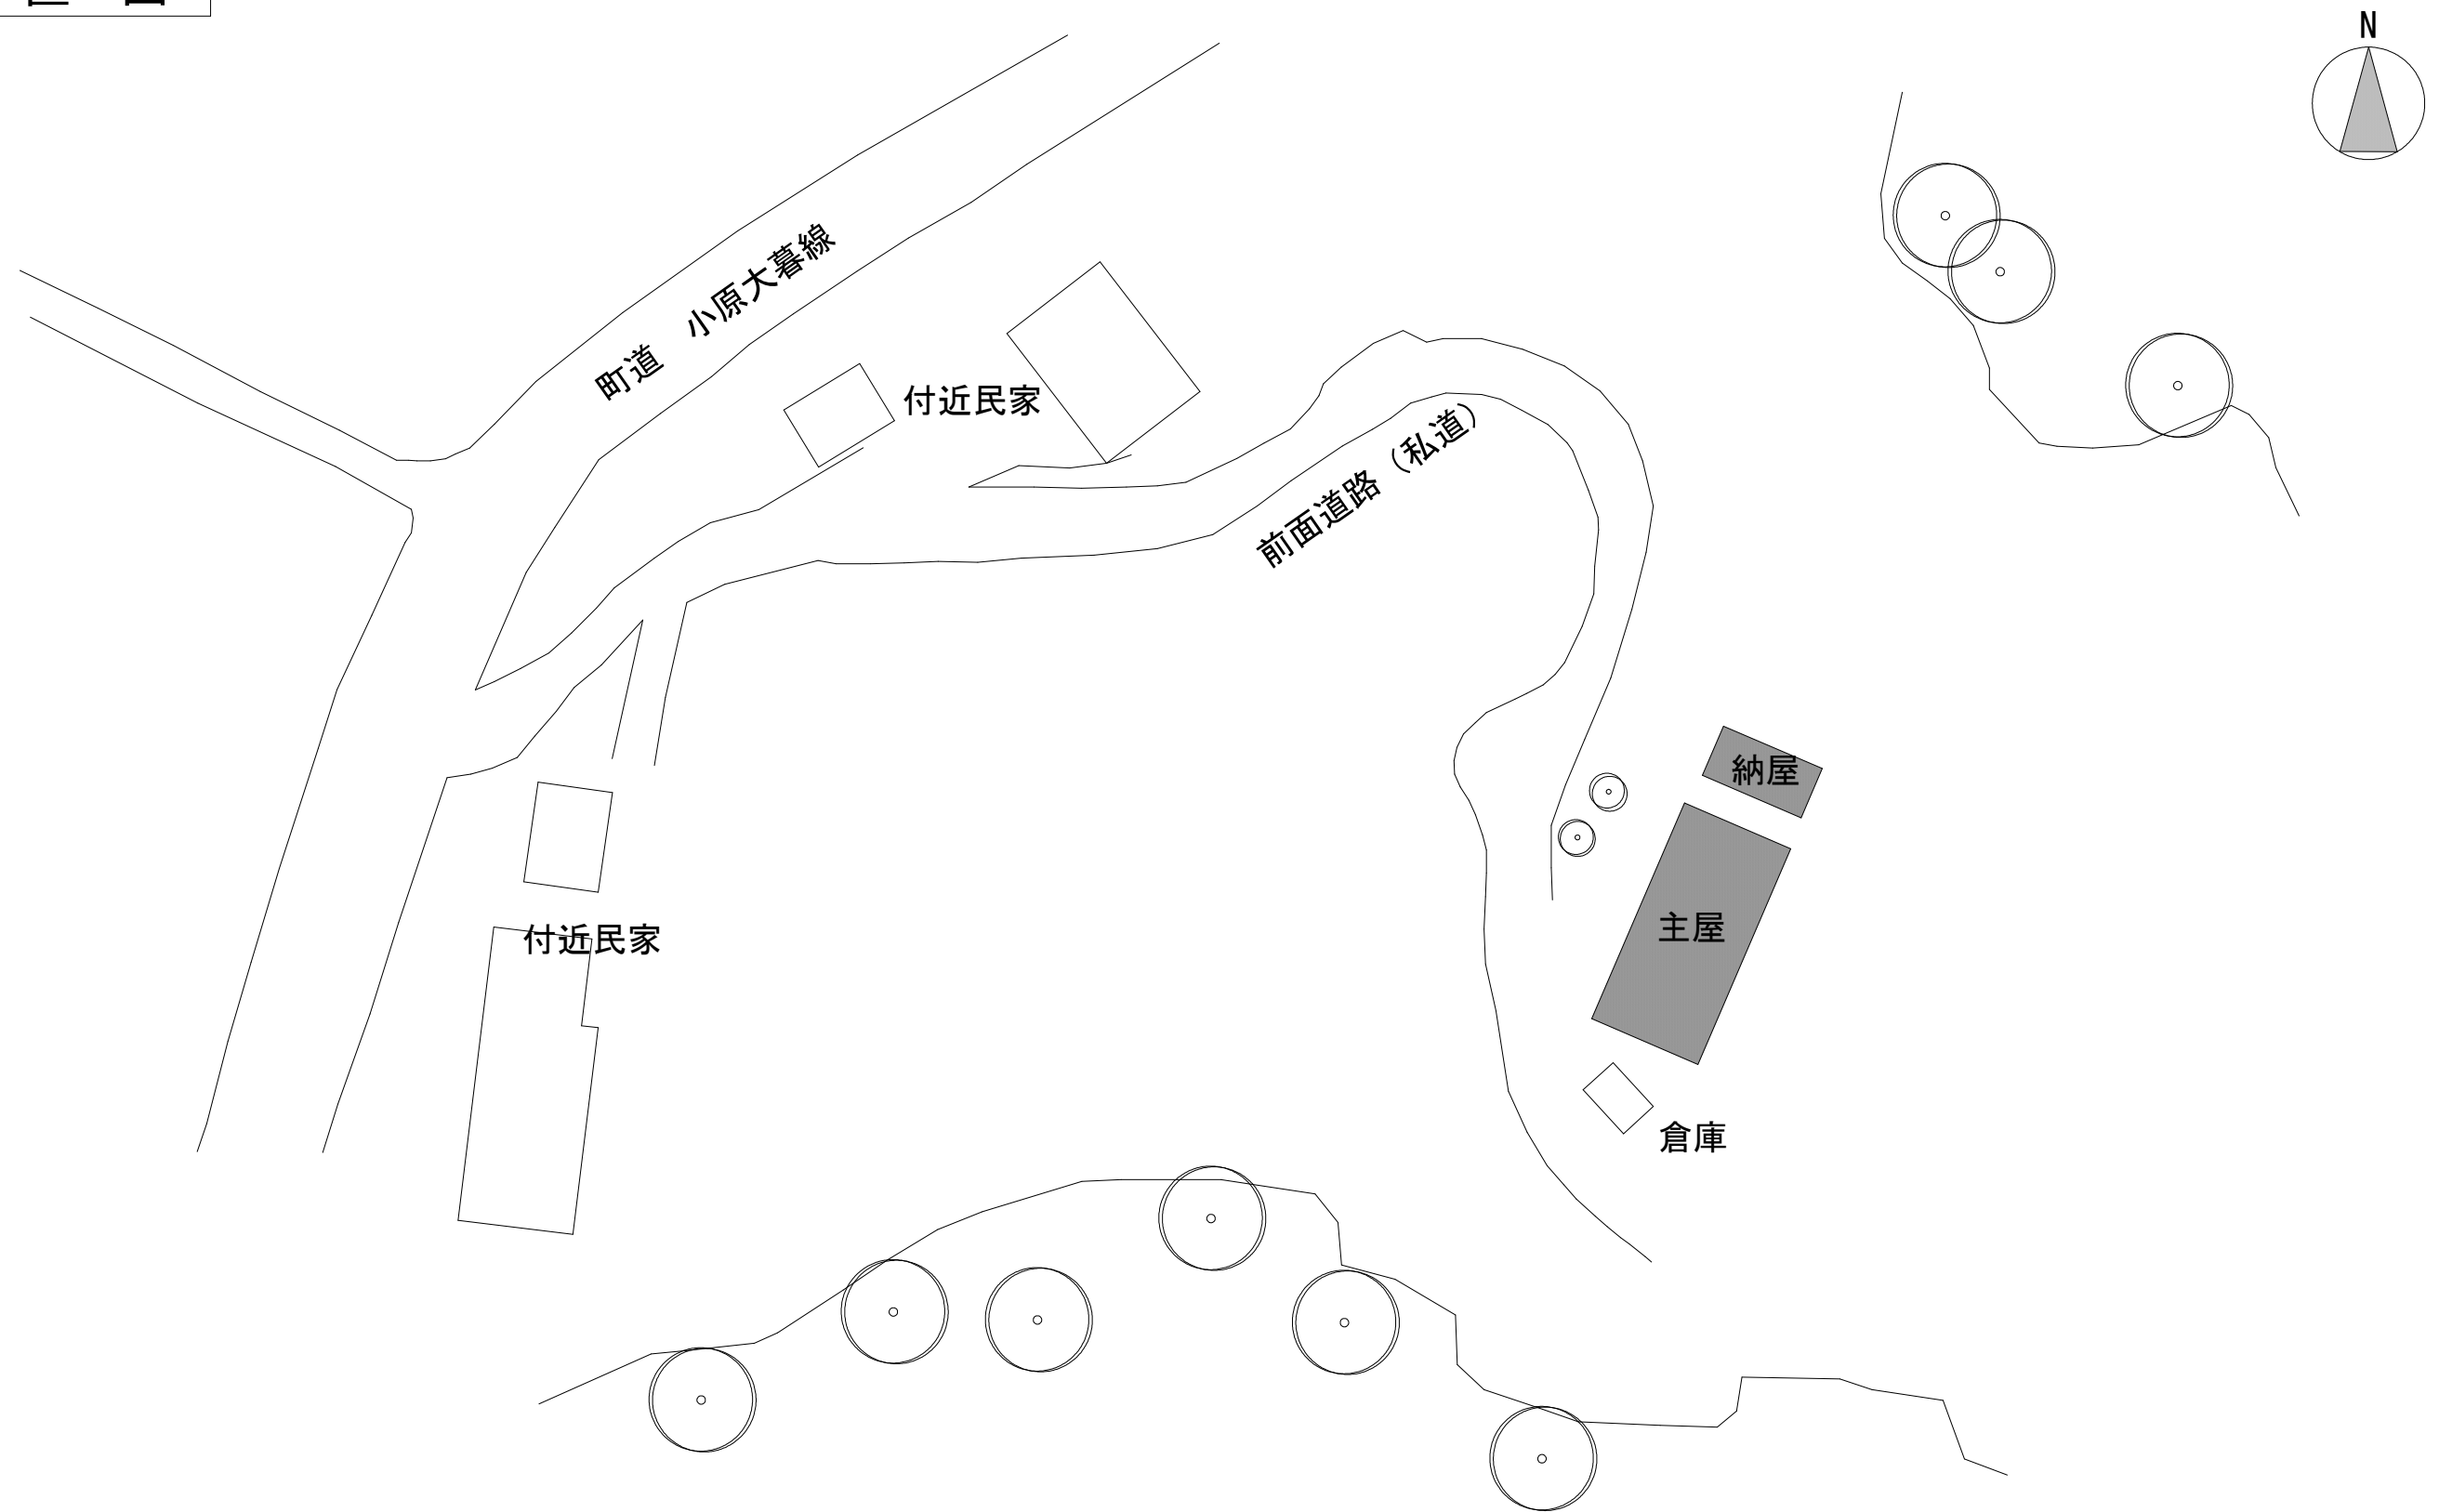



配置図

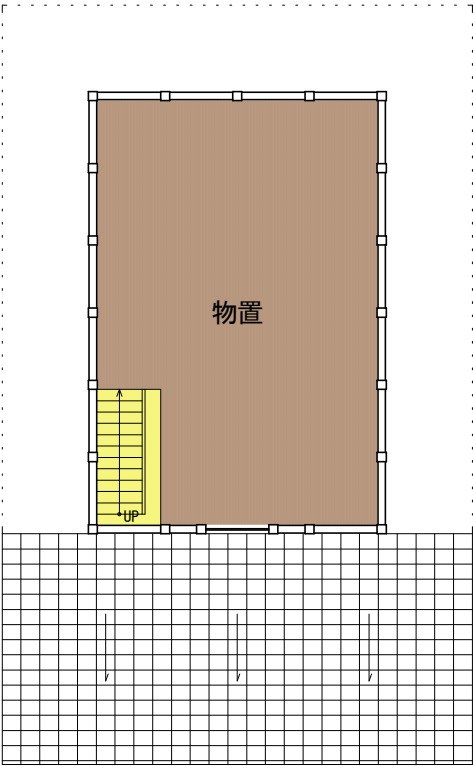


平 面 図

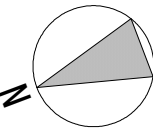

納屋 2階

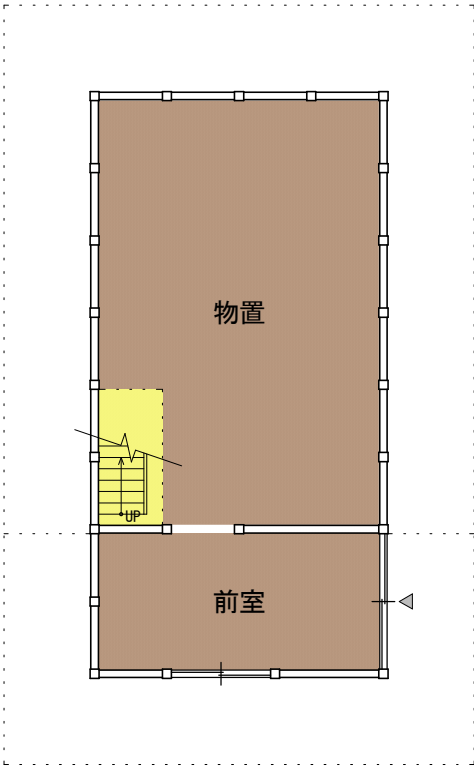

納屋 1階

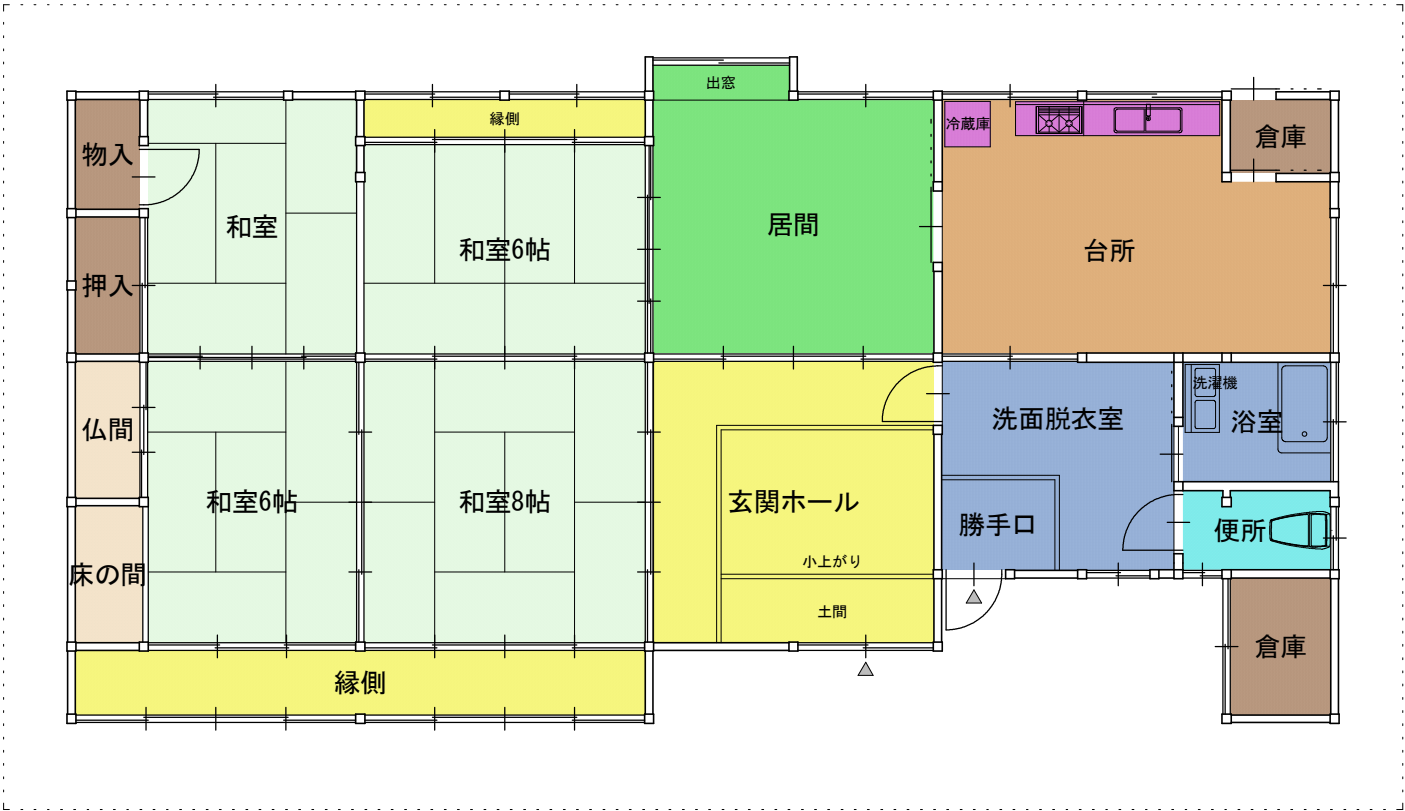

主 屋

【 床面積 】

主屋	127.61㎡ (38.60坪)
納屋1階	29.18㎡
納屋2階	21.89㎡
納屋延床面積	51.07㎡ (15.45坪)