



配置図

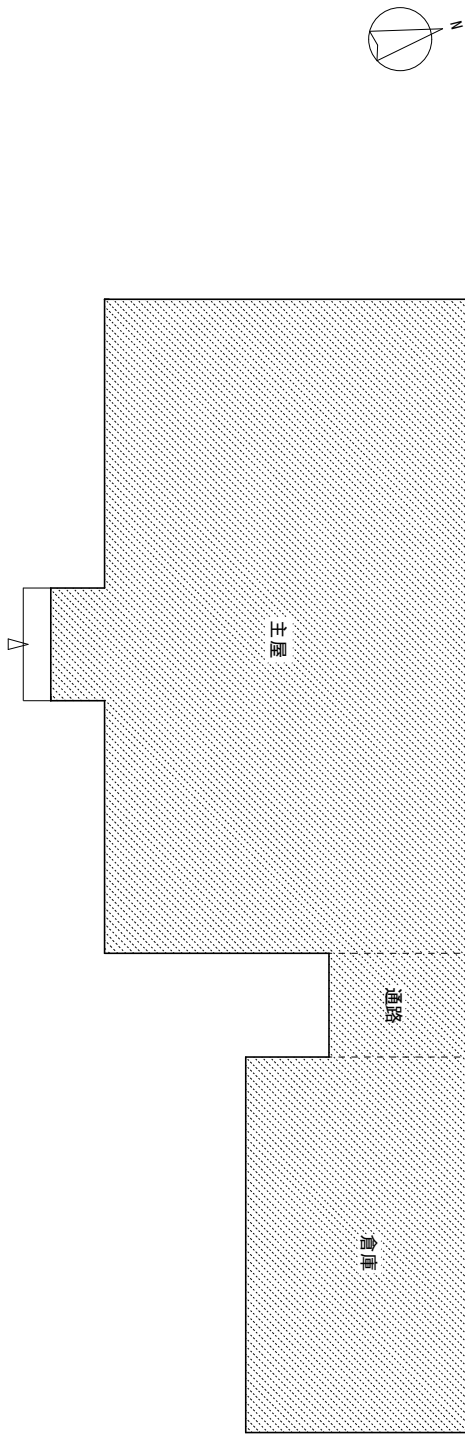

前面道路 (国道186号線)

住宅

【主屋：木造平屋建て】
【倉庫：鉄骨造2階建て】

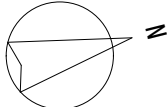

主屋

