



配置図

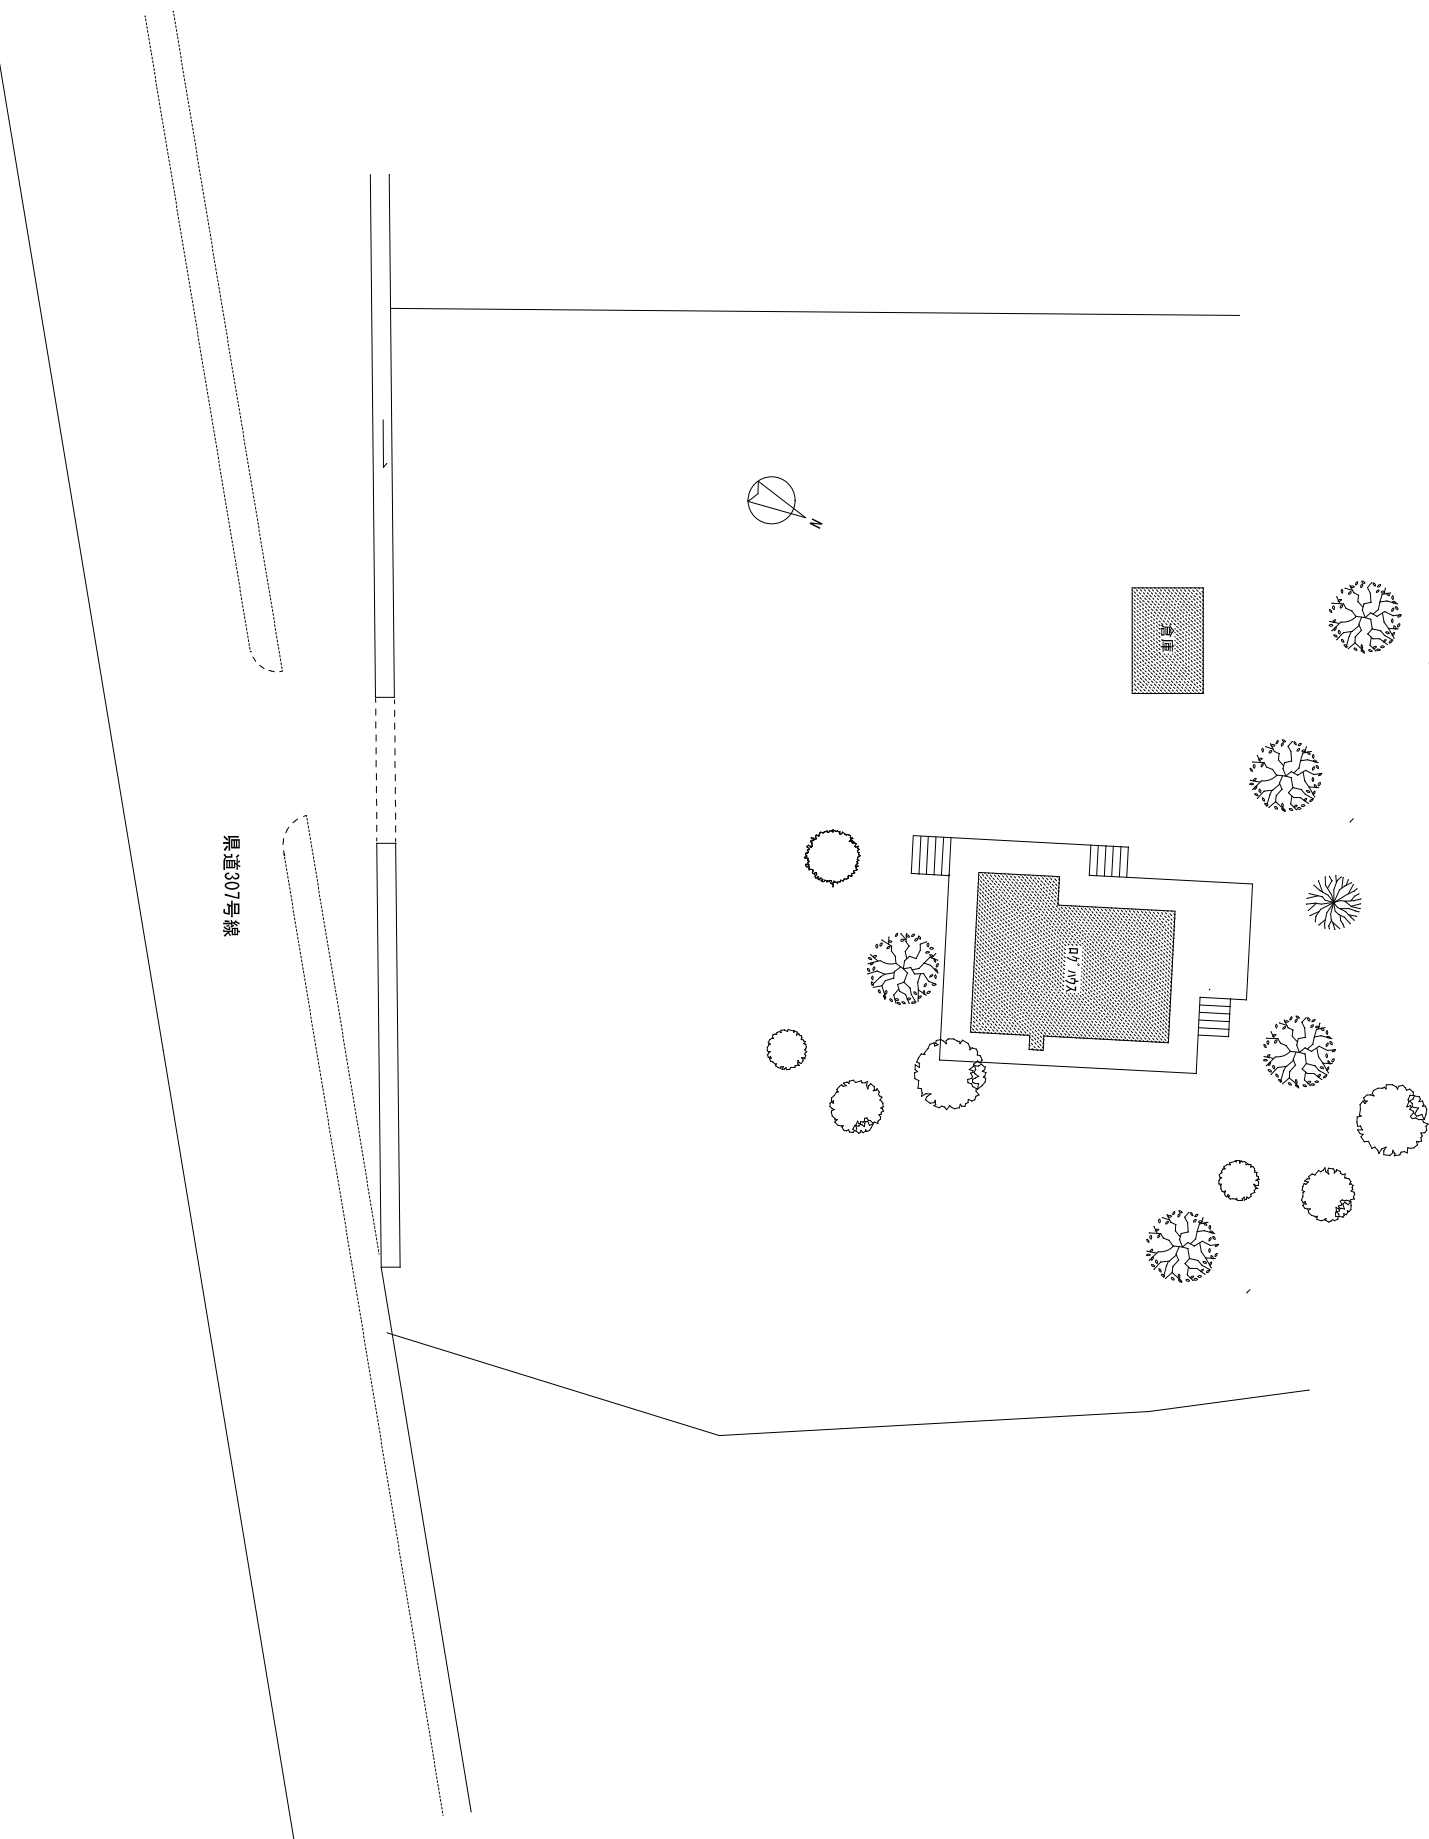



ロクハウス

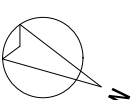


**【床面積】**

|       |                                |
|-------|--------------------------------|
| 1階床面積 | 76.19 m <sup>2</sup>           |
| 2階床面積 | 56.10 m <sup>2</sup>           |
| 延べ床面積 | 132.29 m <sup>2</sup> (40.02坪) |
| 床面積   | 19.87 m <sup>2</sup>           |
| 倉庫    |                                |

倉庫

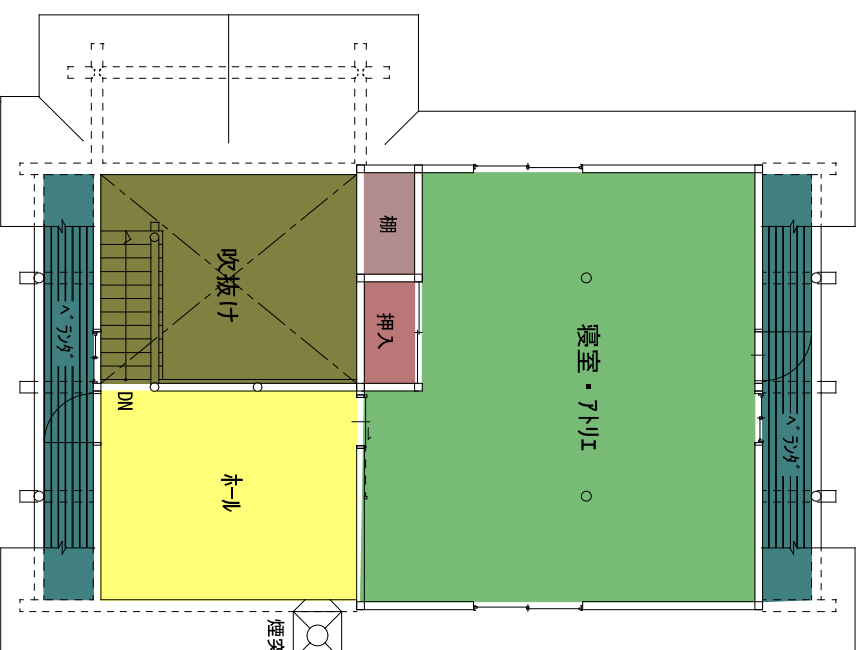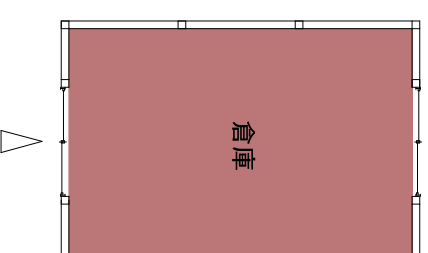

1階

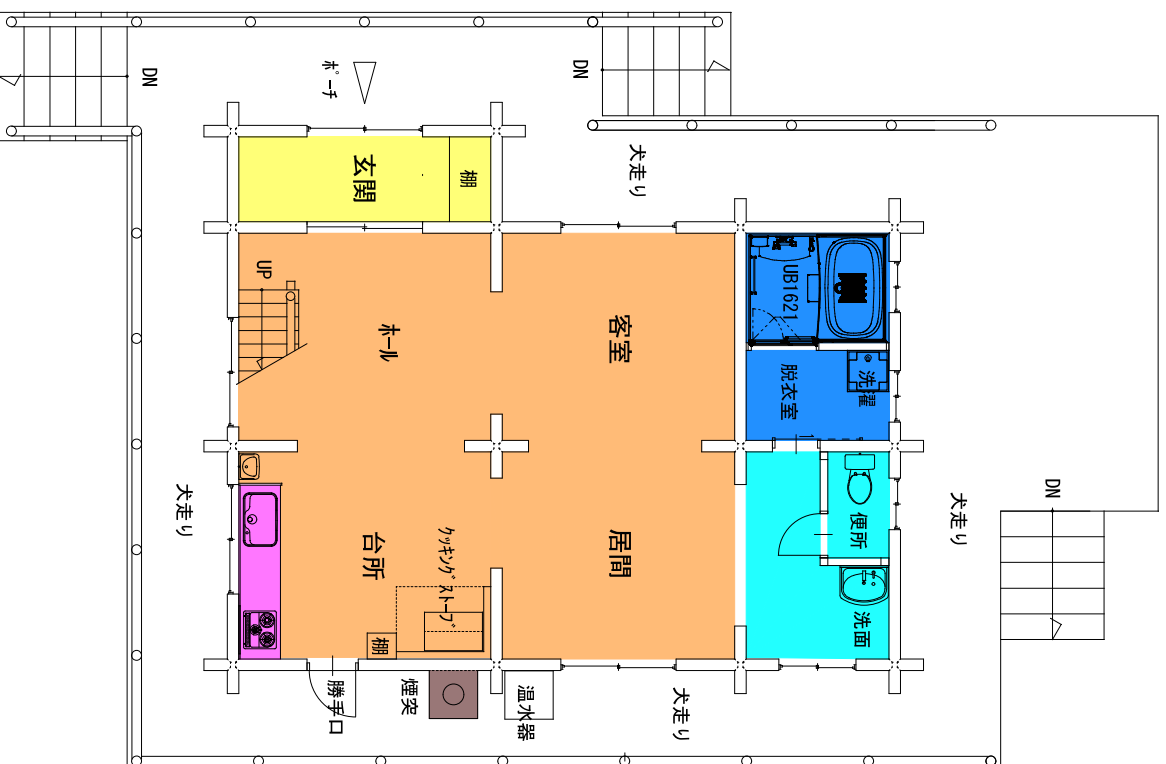

2階