



配置図

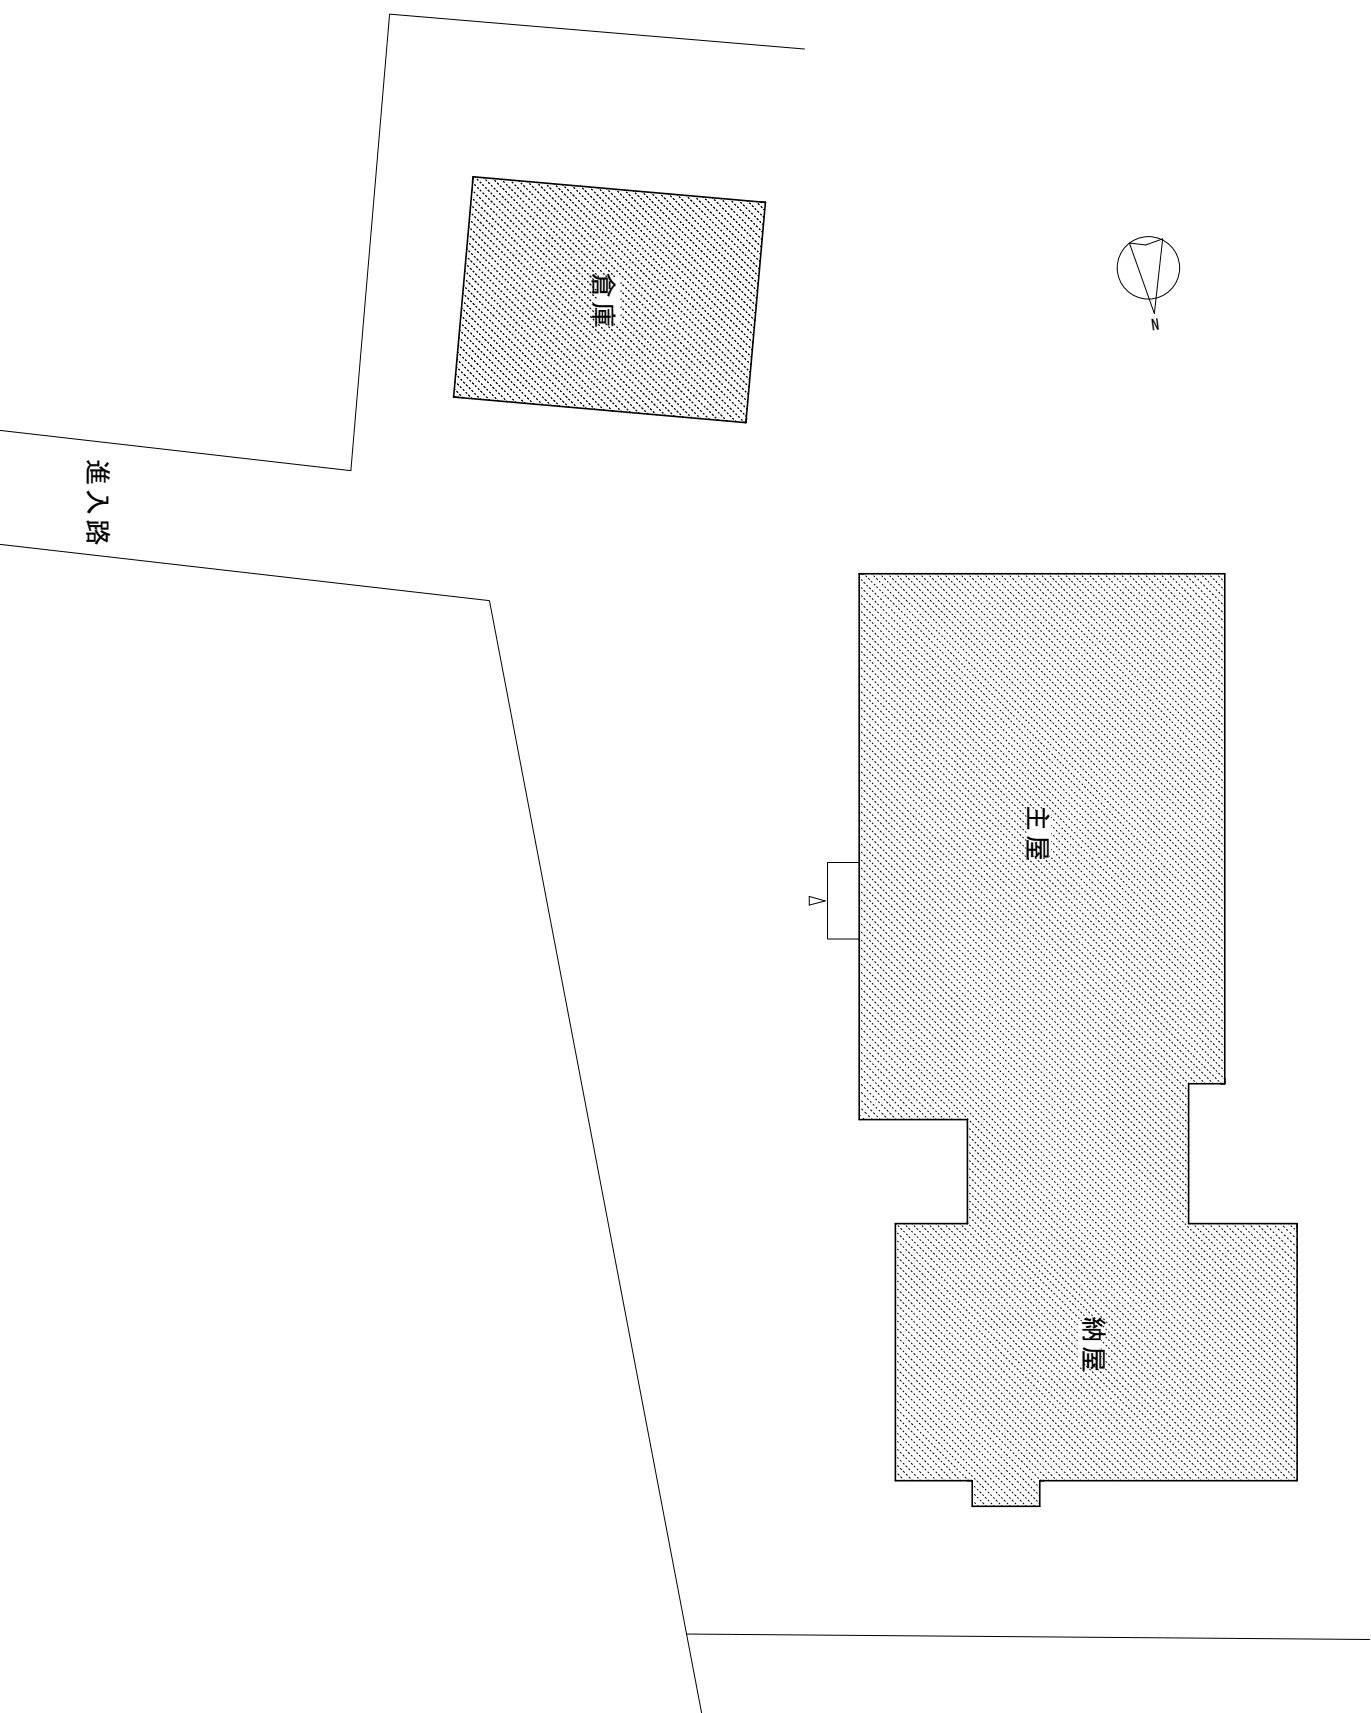

面積			
主屋	1階床面積	134.98 m ²	
	2階床面積	43.77 m ²	178.75 m ² (54.07坪)
納屋	1階床面積	87.55 m ²	
(通路共)	2階床面積	43.77 m ²	131.32 m ² (39.72坪)
	延べ床面積	310.07 m ²	(93.79坪)
倉庫	床面積	43.77 m ²	(13.24坪)


主屋

2階

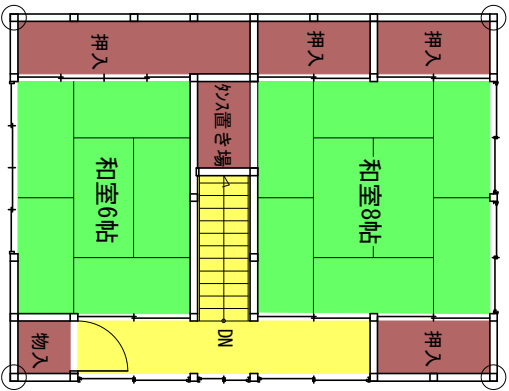


納屋

2階

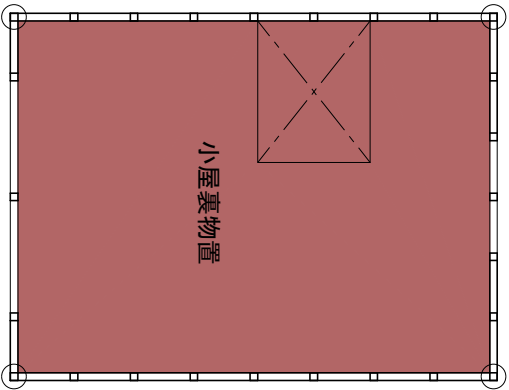

1階

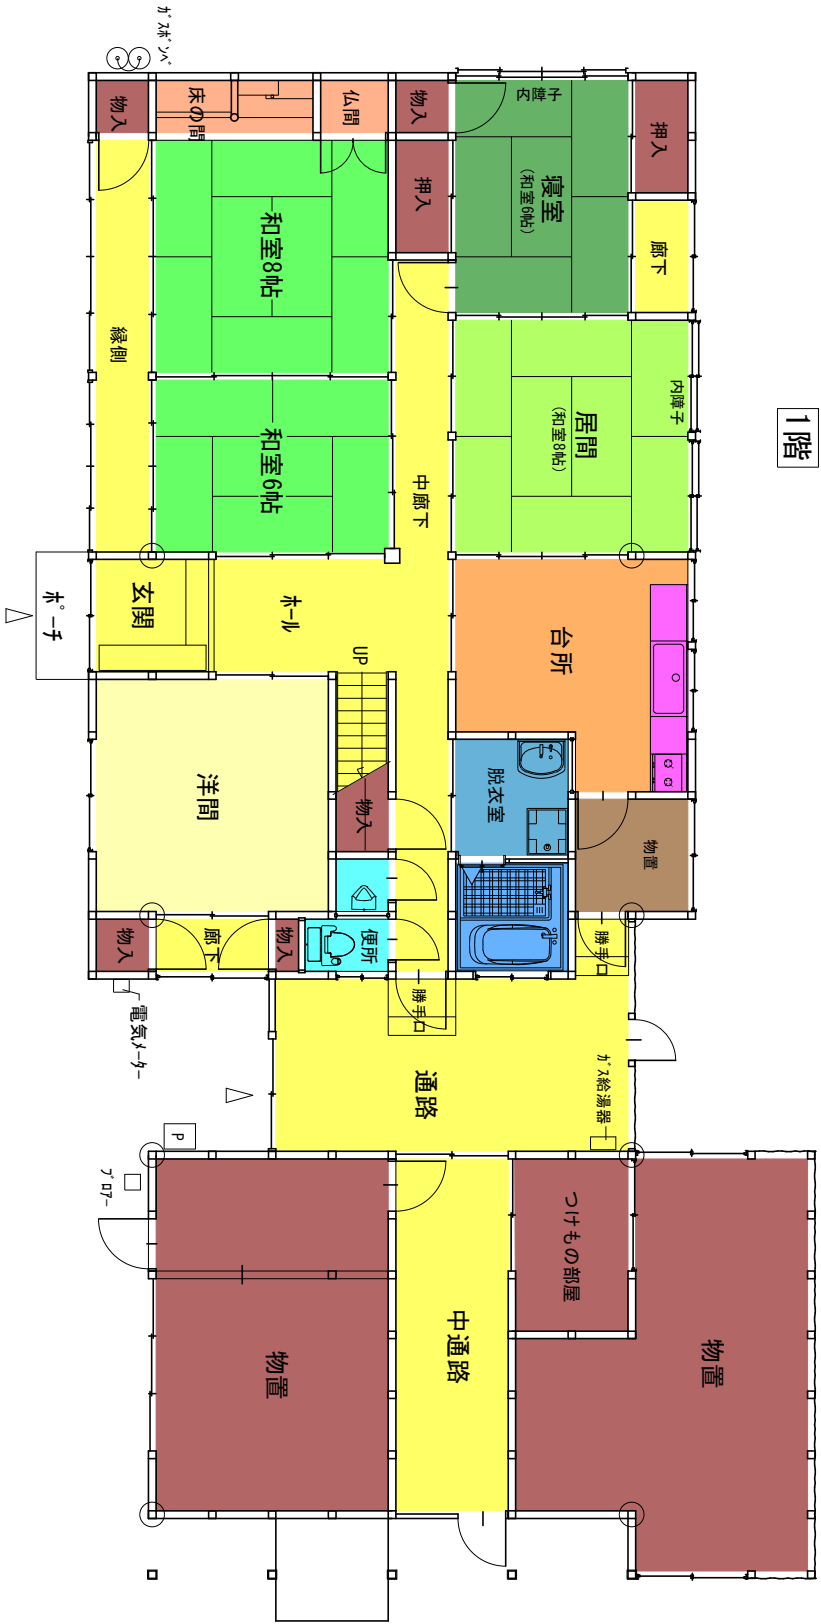

倉庫

