


配置図

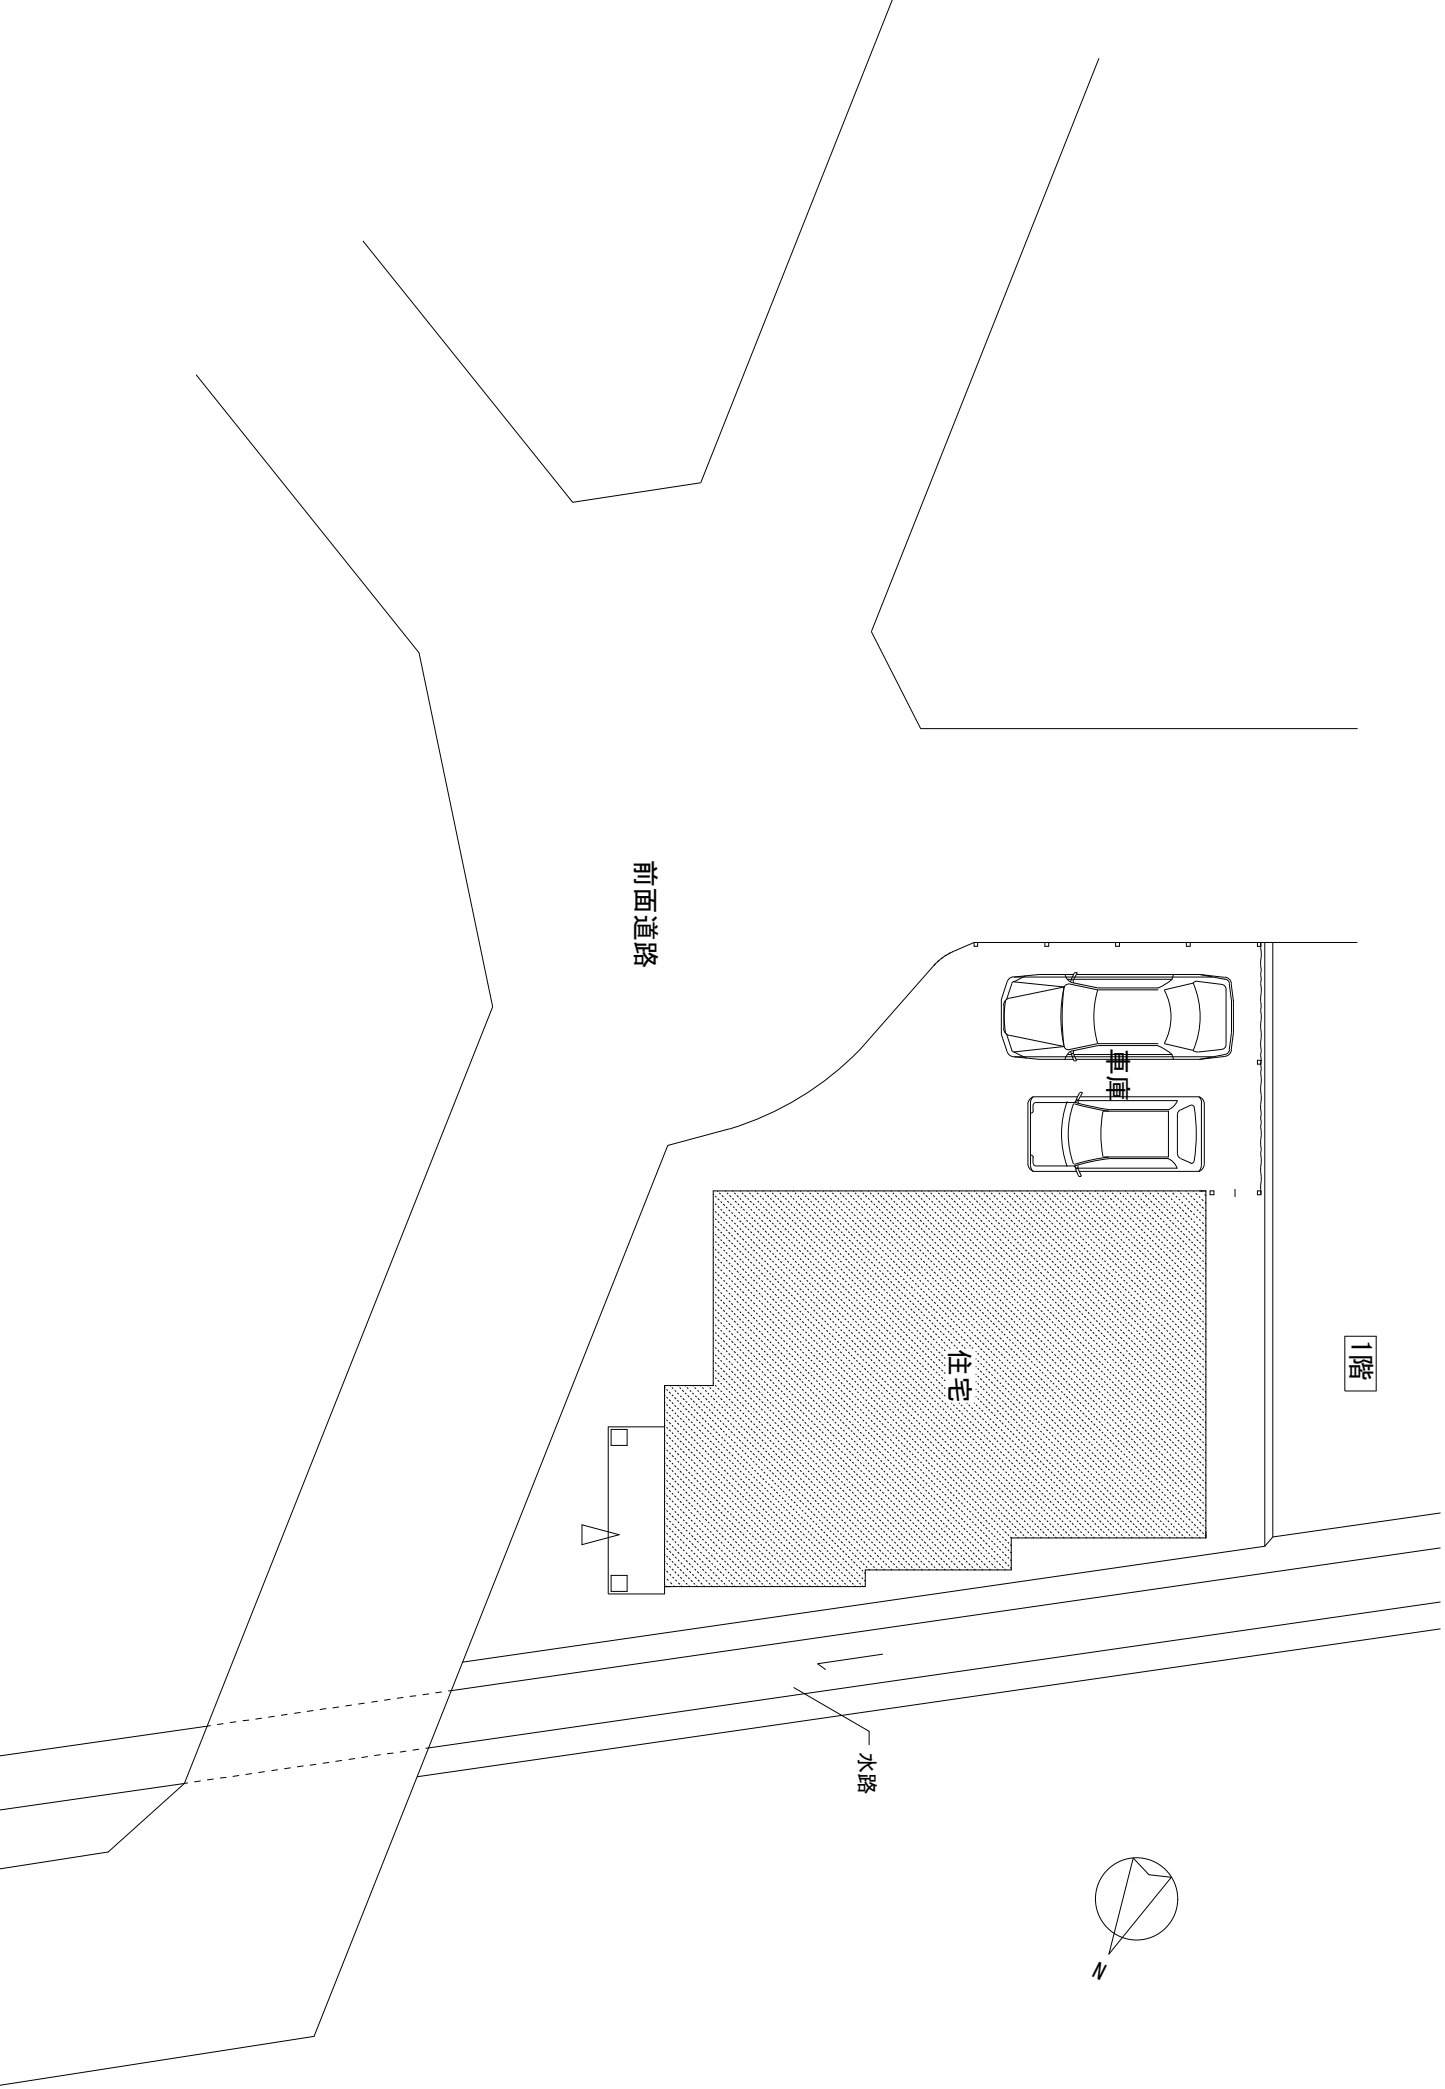


住宅

【木造2階建て】

1階



2階

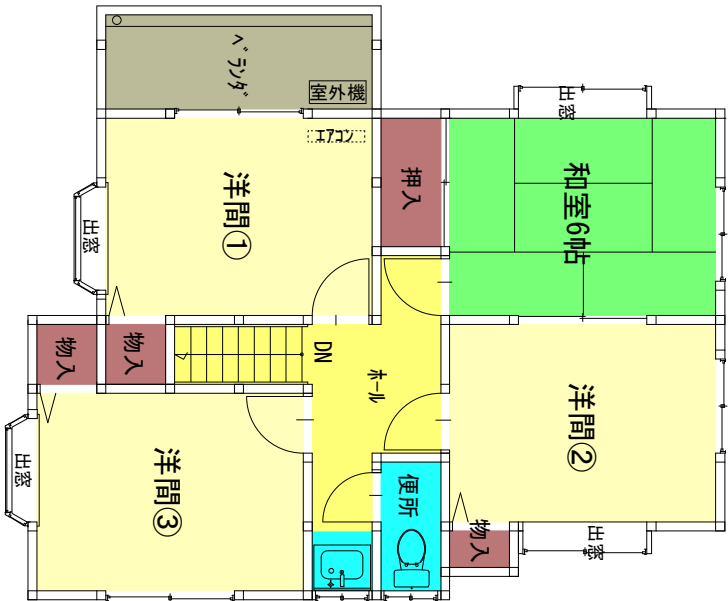

【床面積】

1階床面積 65.40 m²

2階床面積 52.71 m²

延べ床面積 118.11 m² (35.73坪)