



配置図

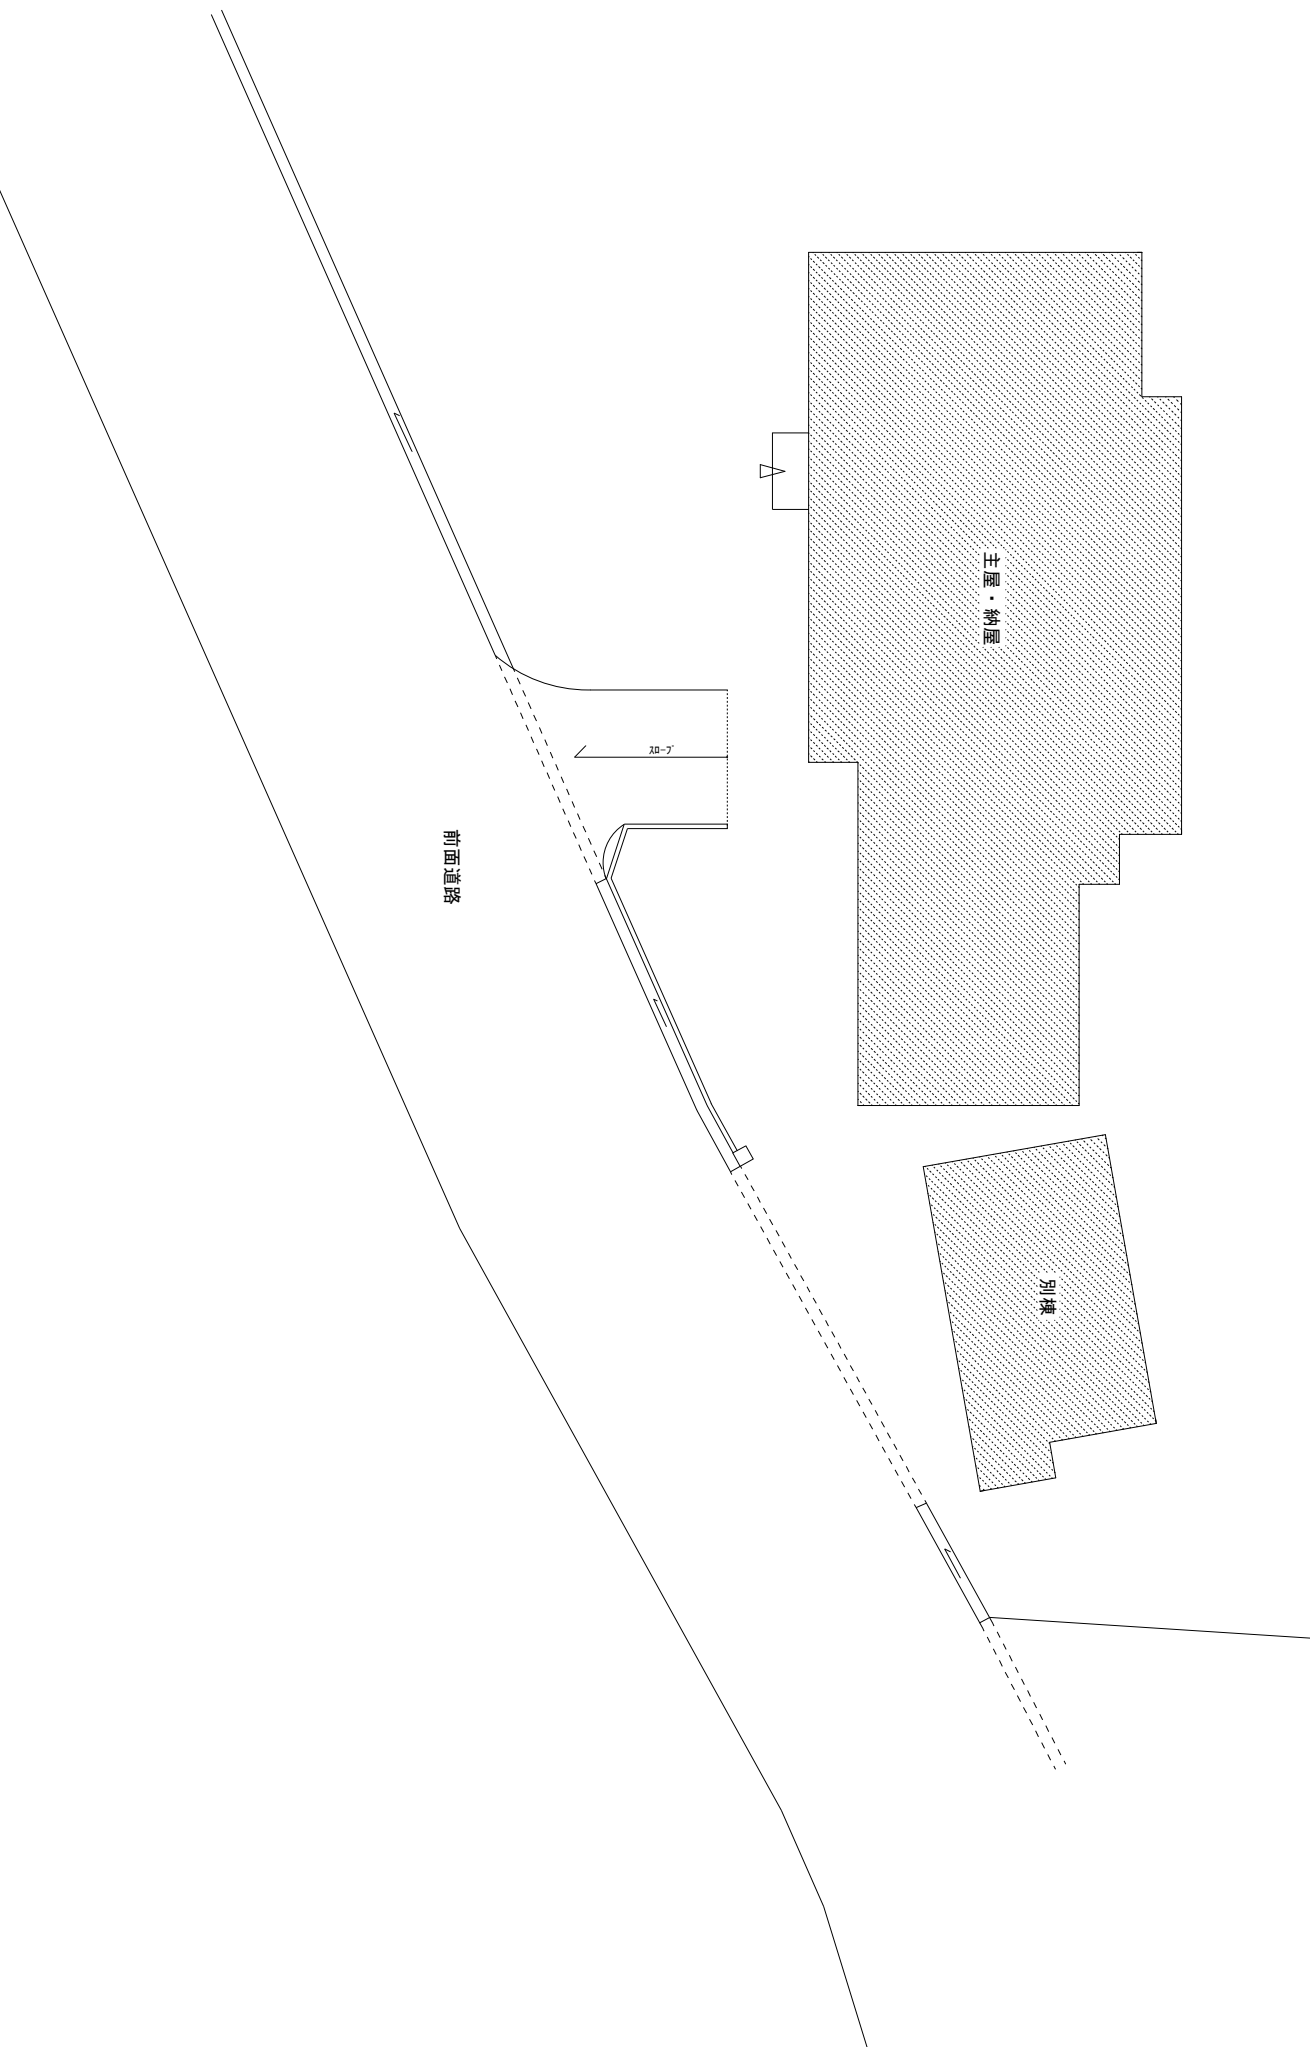


住宅

【木造2階建て】
物置② 軽量鉄骨造

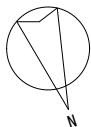


2階

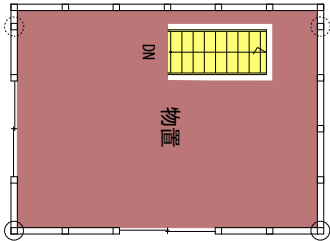


主屋

1階

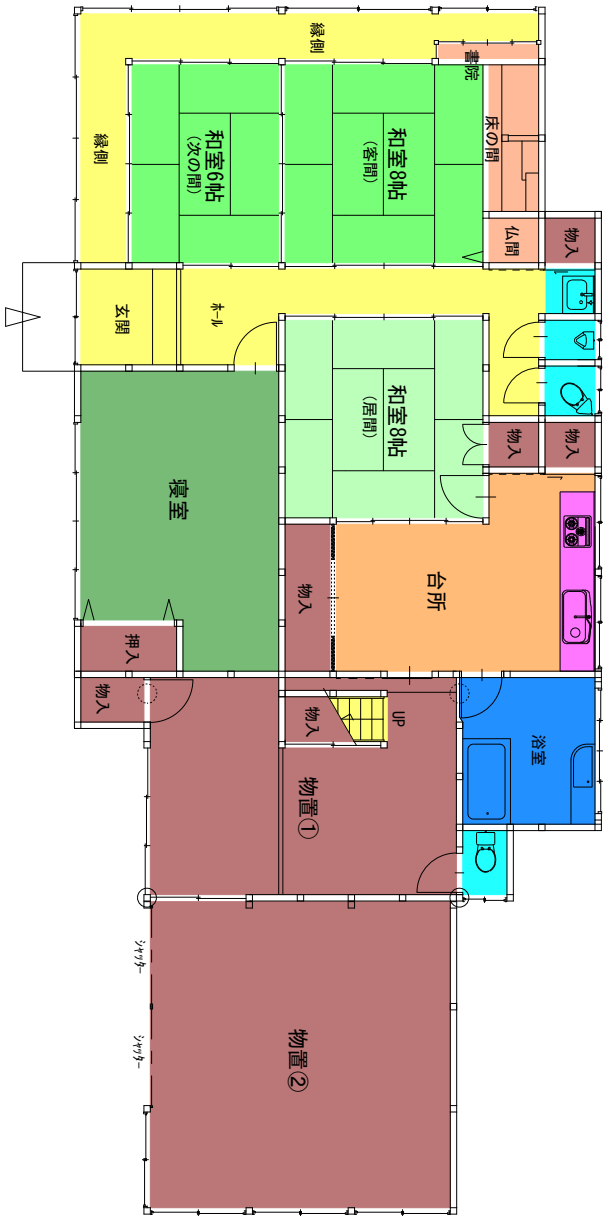


別棟

2階

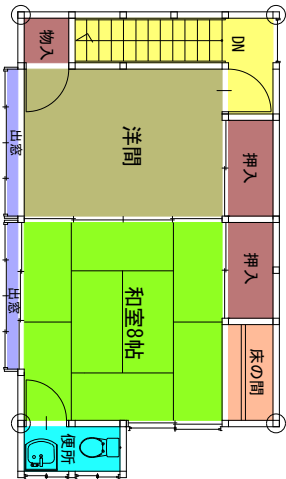

1階

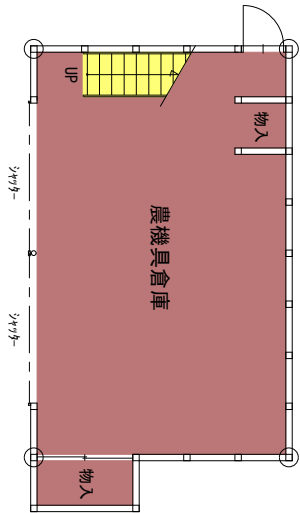

【床面積】

主屋・納屋 1階床面積 184.85 m²

2階床面積 23.95 m² 208.80 m² (63.16坪)

別棟 1階床面積 38.30 m²

2階床面積 38.30 m² 76.60 m² (23.17坪)

延べ床面積 285.40 m² (86.33坪)