



配置図

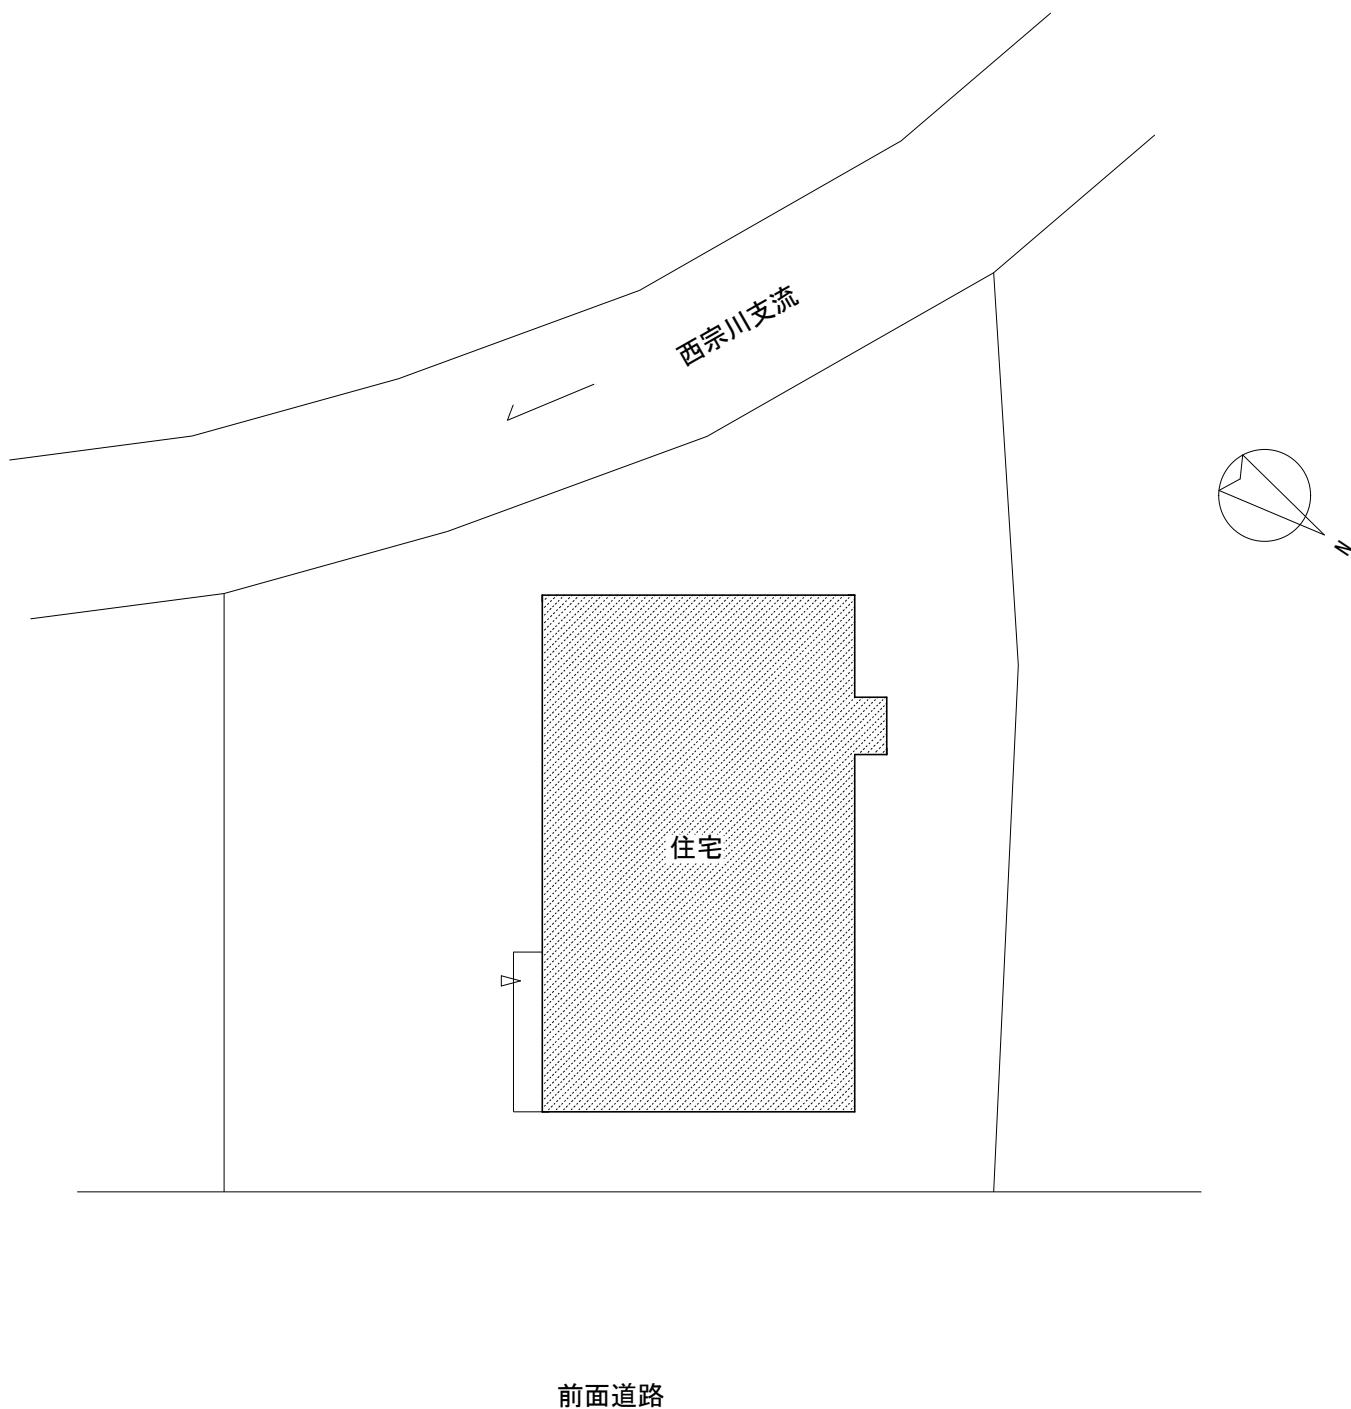


住宅

【木造2階建て】

1階

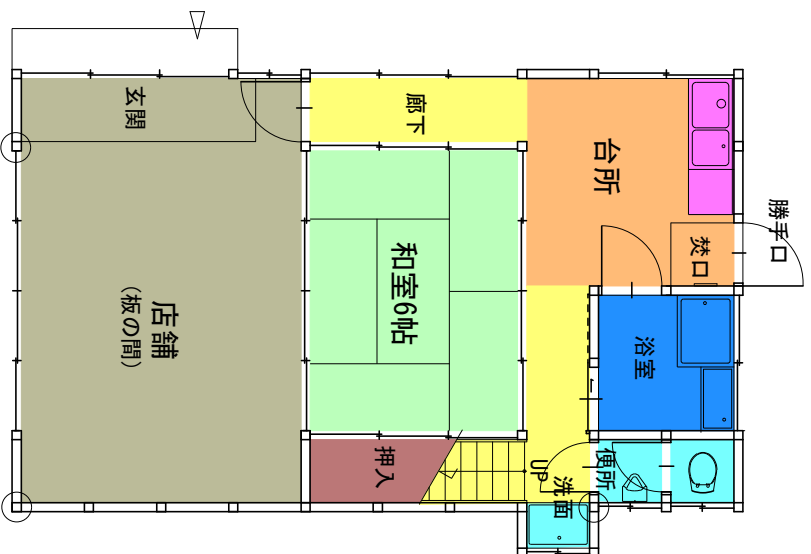

2階

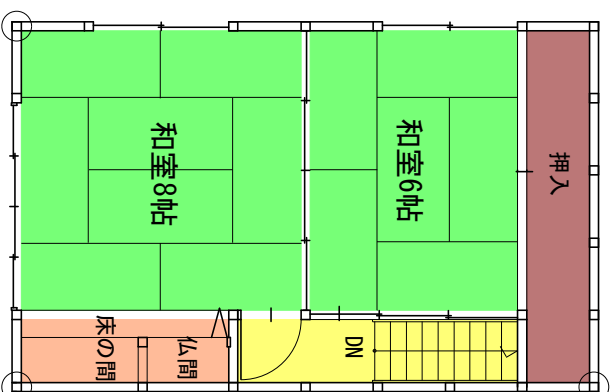

【床面積】

1階床面積	55.30	m ²
2階床面積	36.48	m ²
延べ床面積	91.78	m ² (27.76坪)