

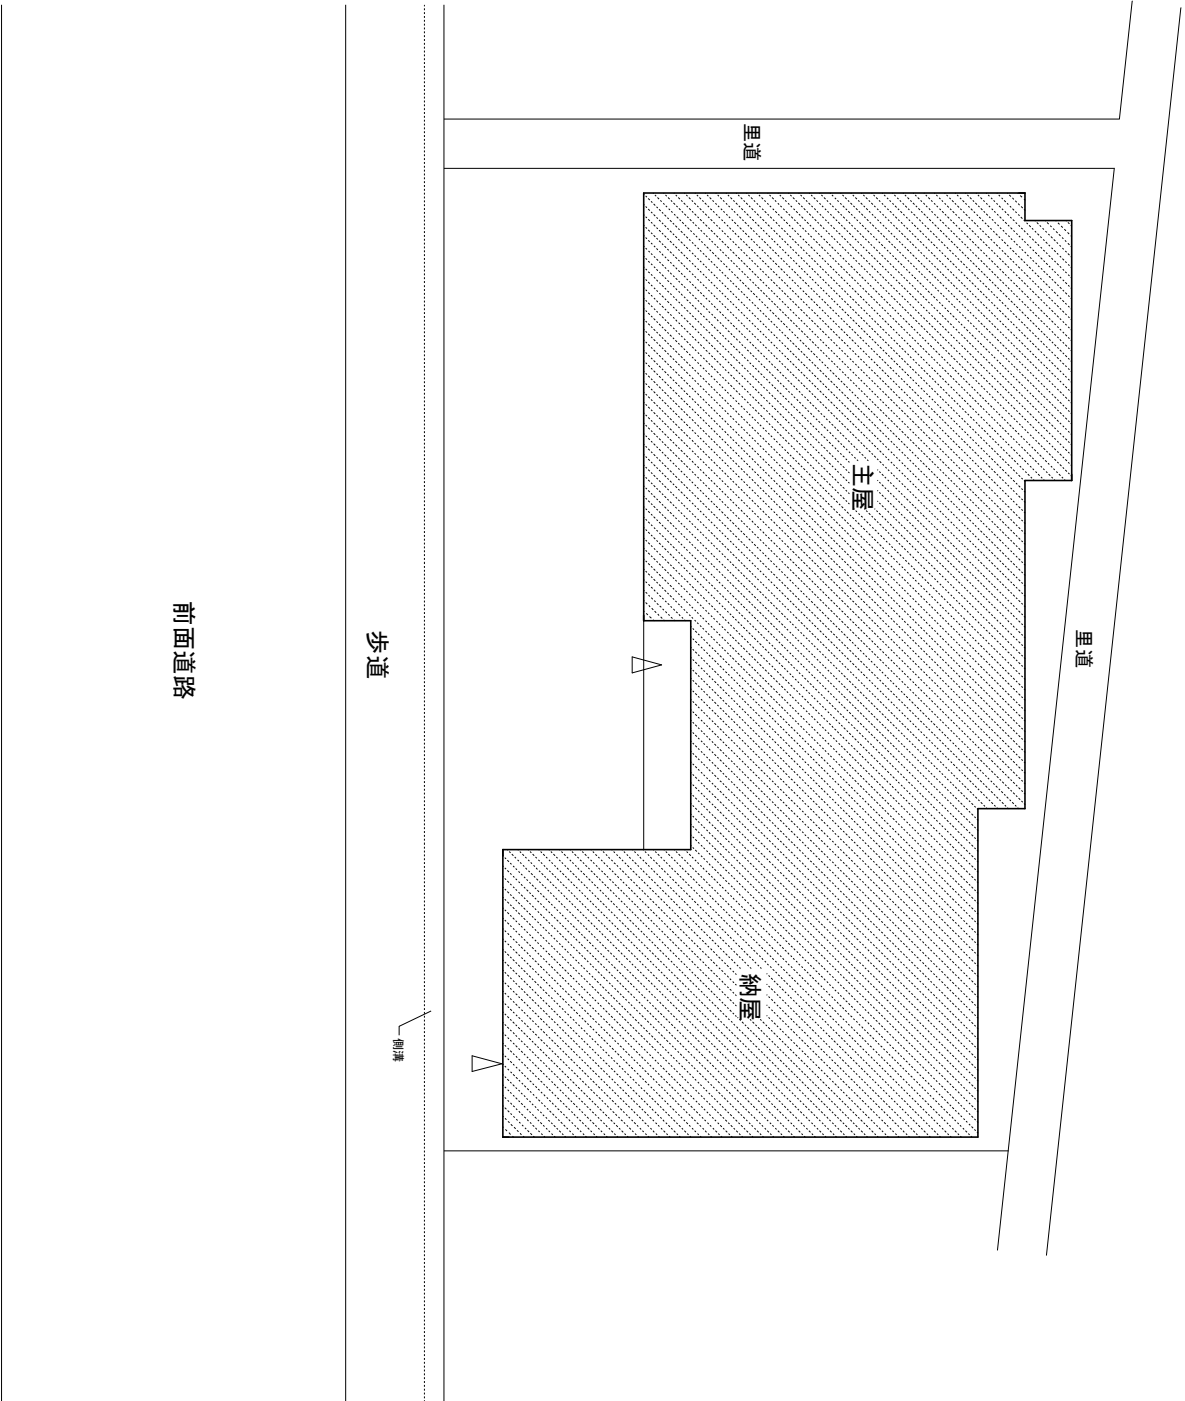


配置图

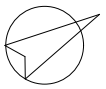


住宅


【木造一部2階建て】

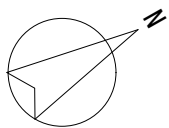

1階

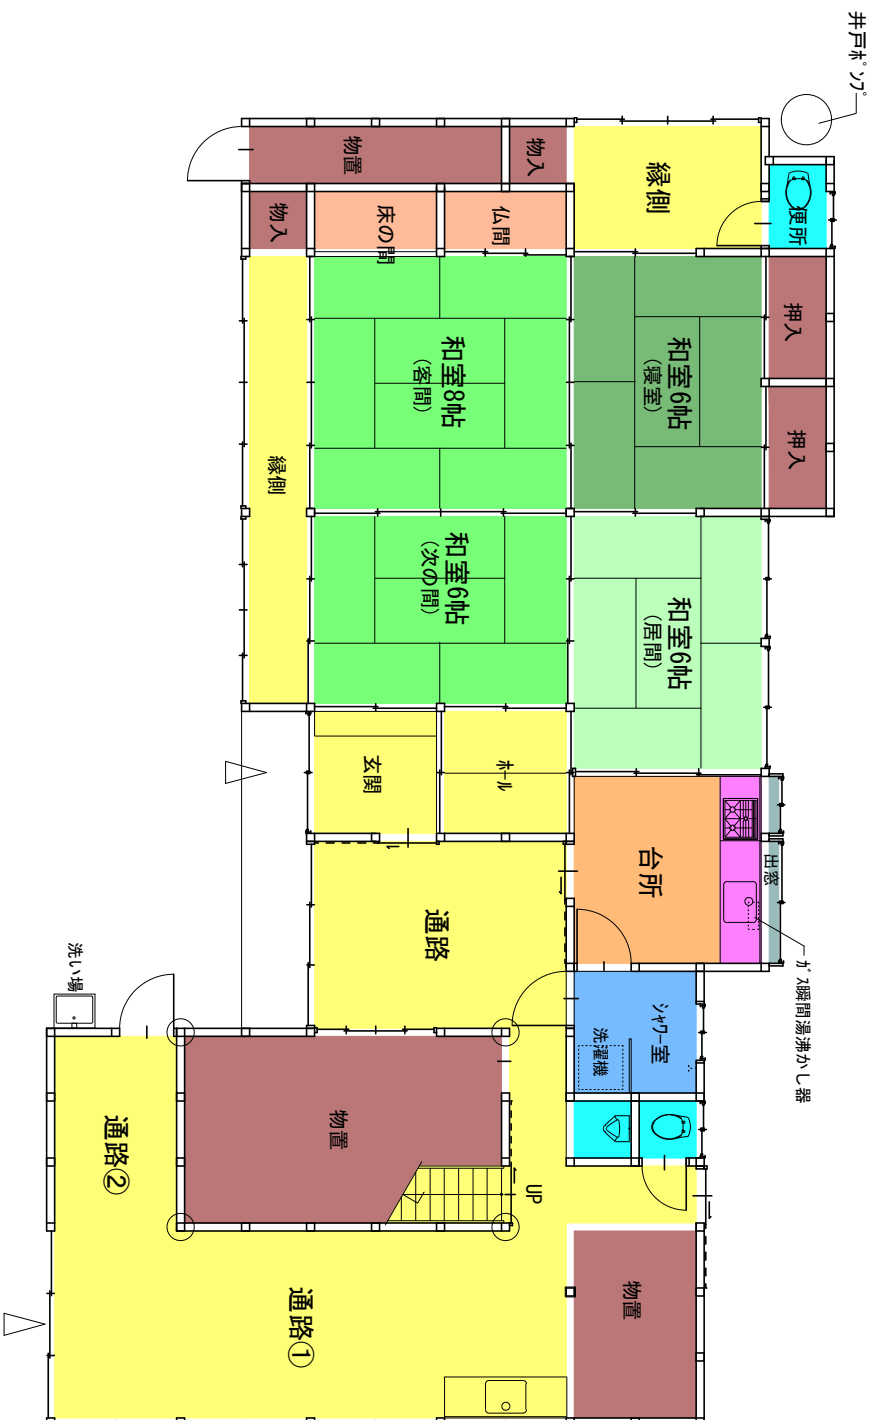

2階

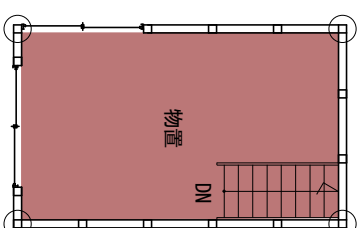

【床面積】

1階床面積 156.33 m<sup>2</sup>

2階床面積 13.68 m<sup>2</sup>

延べ床面積 170.01 m<sup>2</sup> (51.43坪)