

No.	535	間取り	1LDK+S	
所在地	大朝	竣工	平成10年	
売買	880万円			




用途	専用住宅	構造	木造2階建て	延べ床面積	64.10m ²	敷地面積	347.0m ²
上水	団地内共同水道	下水	浄化槽	台所給湯	ガス給湯器	風呂給湯	ガス給湯器
インターネット	無し	テレビ	アンテナ有り	電話	無し	ペット飼育	対象外
残置物	有り	駐車場	1台駐車可能	草刈り等	対象外	修繕	一部修繕要
田	無し	田の面積	---	畠	無し	畠の面積	---
山林	無し	蔵・倉庫	有り(無料で付隨)	空き家になった時期	令和6年7月		


おすすめポイント	その他・備考
木のぬくもりたっぷりの室内です。 立派な薪ストーブ付きの本格2階建てログハウスです。	敷地内に1台分駐車スペース有り。その他、共有で利用可能な駐車スペース1台分がそばに有ります。 別棟物置付。

契約上の注意点	接道:除雪無し 冬季は積雪量の大変多い地域です。
家財については要相談。	

物件の間取り図

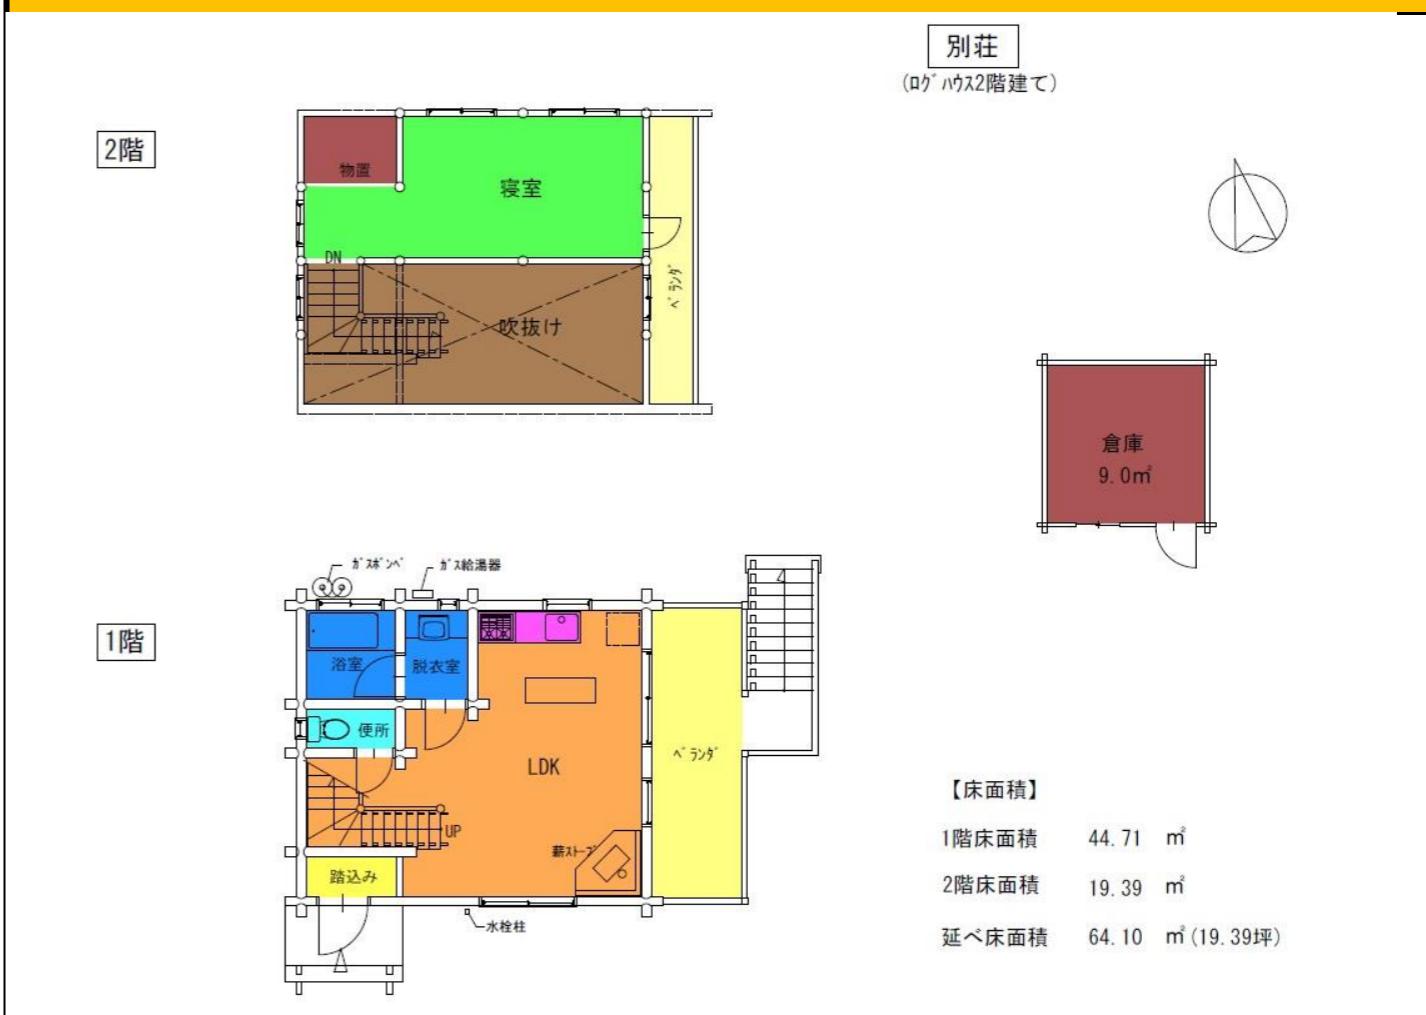

物件の周辺地図

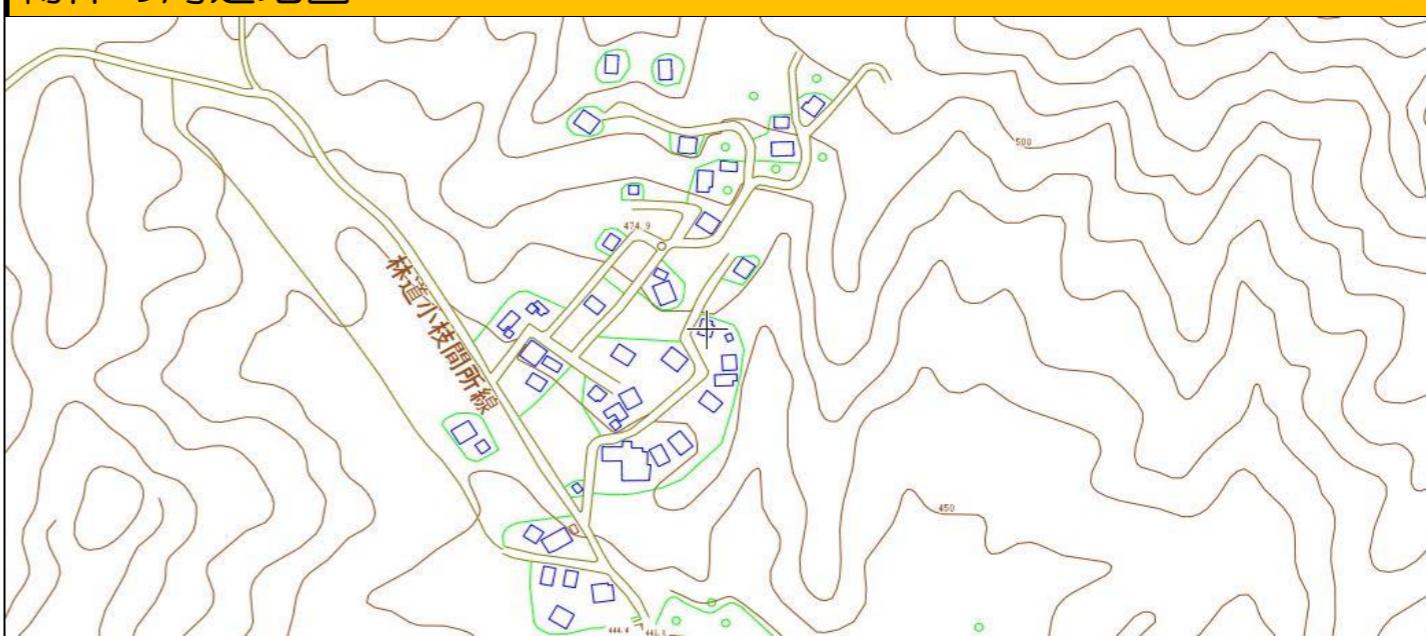

物件の周辺施設 (距離や所要時間は目安です)

保育所	大朝こども園 約3.0km	小学校	大朝小学校 約3.2km	中学校	大朝中学校 約3.2km
高速I.C	大朝IC 約5.3km	広島I.Cまで	約50分	バス停	大朝駅 2900m
スーパー	約2.9km	コンビニ・商店	約5.3km	ドラッグストア	約17.0km
ホームセンター	約16.9km	病院	約5.0km	郵便局	約3.3km