


配置図

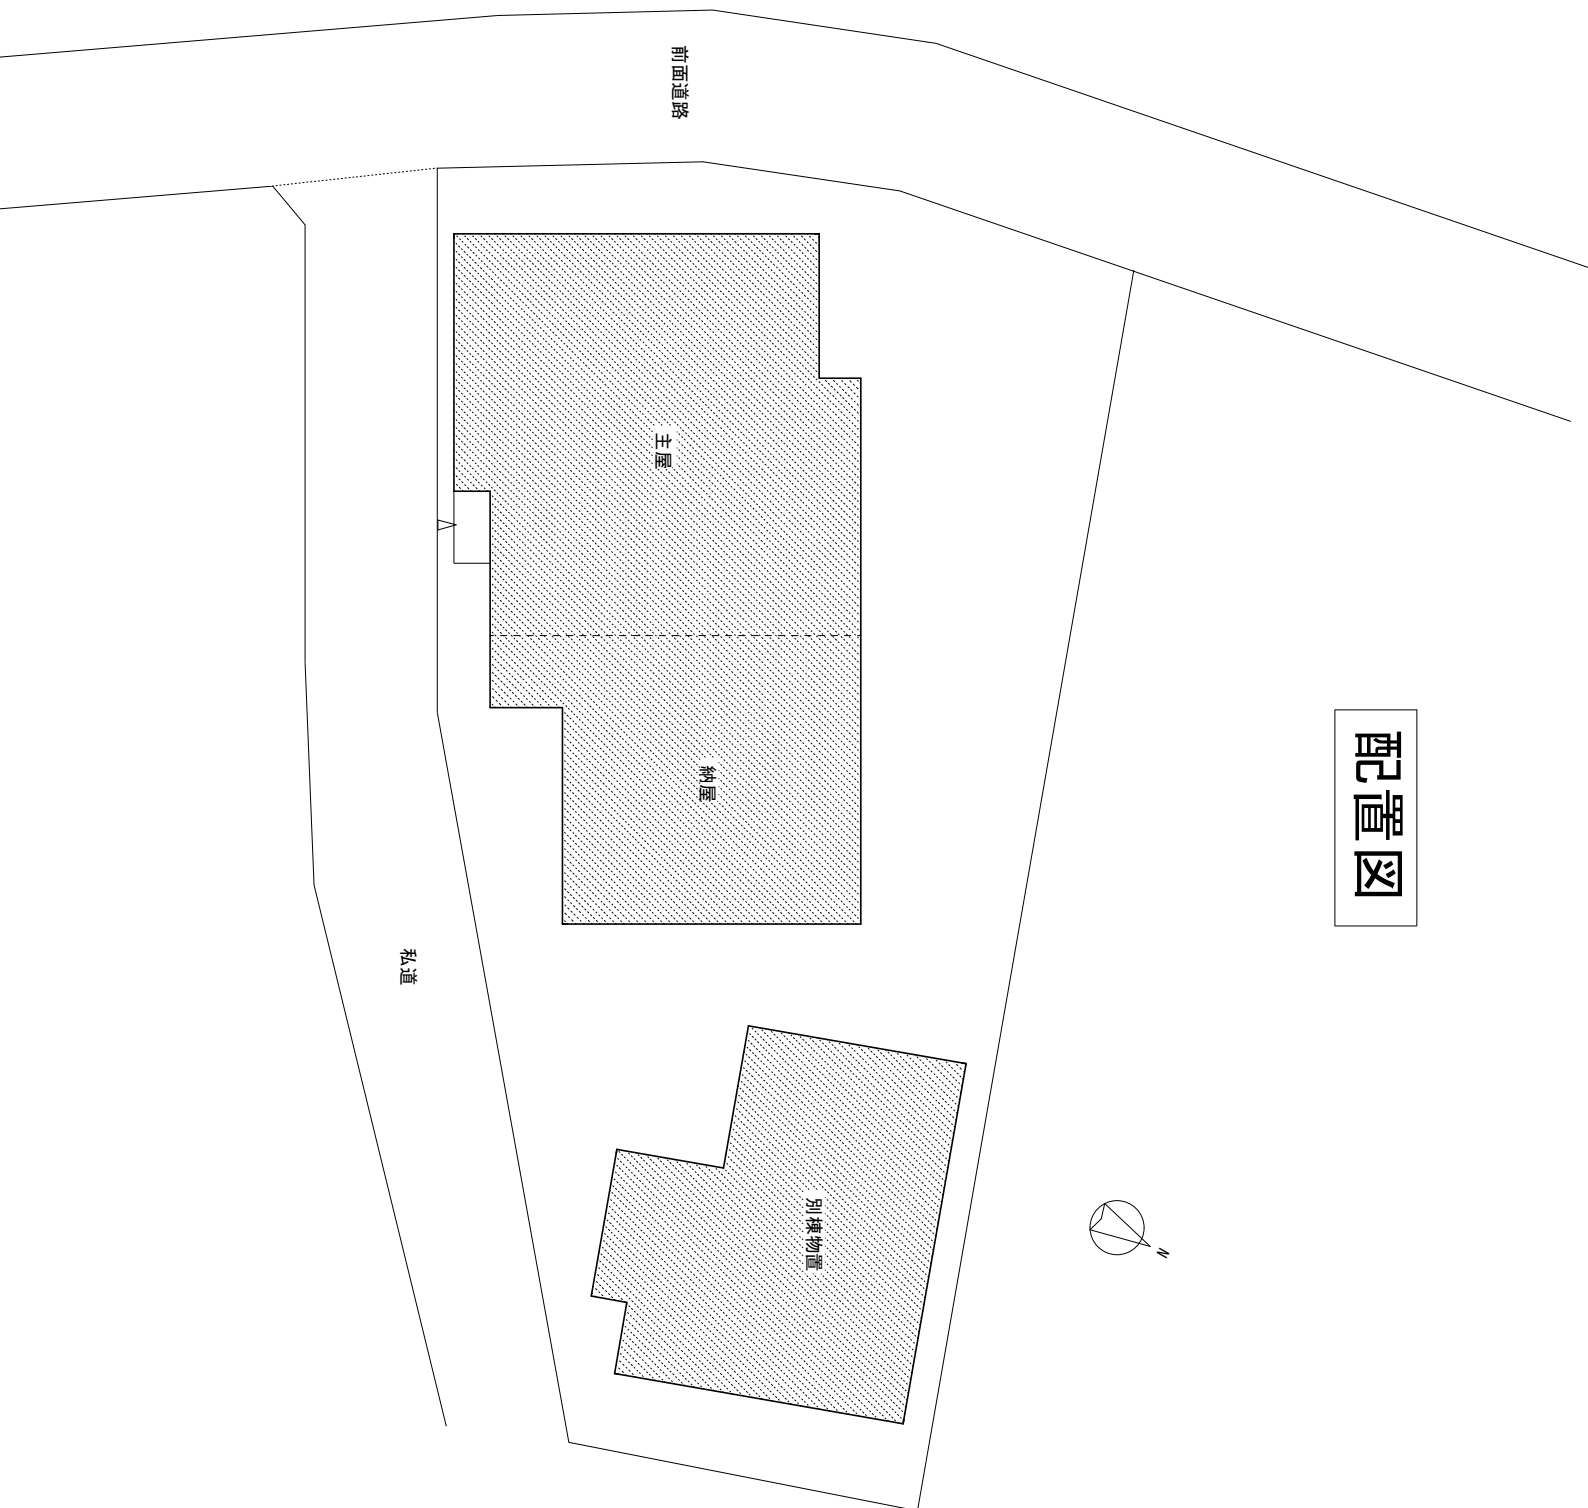


住宅

【別棟物置：木造2階建て】

【別棟物置：木造2階建て】

主屋・納屋

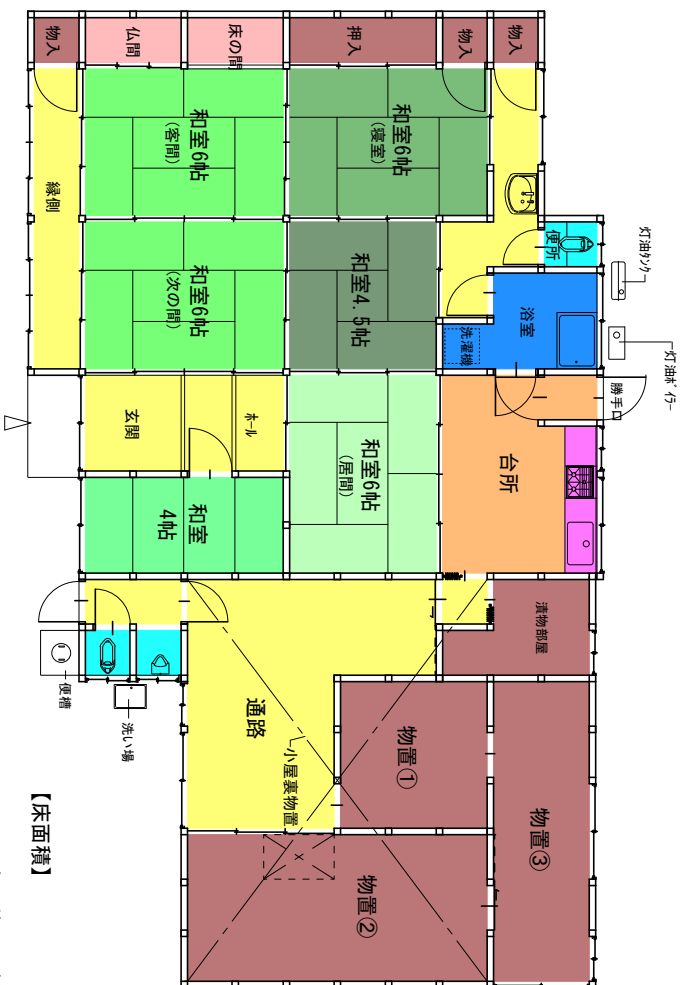


【床面積】

主屋・納屋	床面積	166.04 m ²
別棟物置	1階床面積	69.31 m ²
	2階床面積	21.88 m ²
	延べ床面積	257.23 m ² (77.81坪)

1階

別棟物置

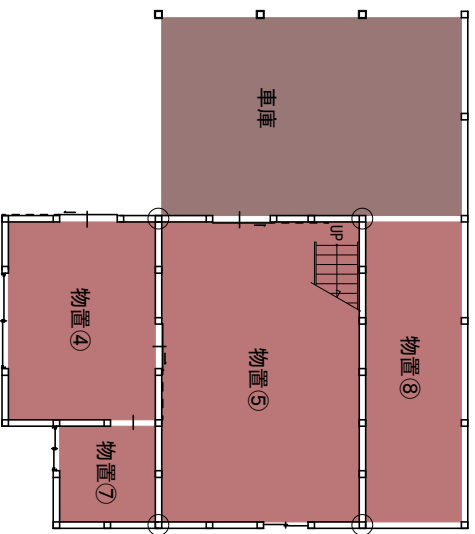

2階

