

配置図

冠川




道

主屋

別棟

歩道


前面道路
(国道261号線)

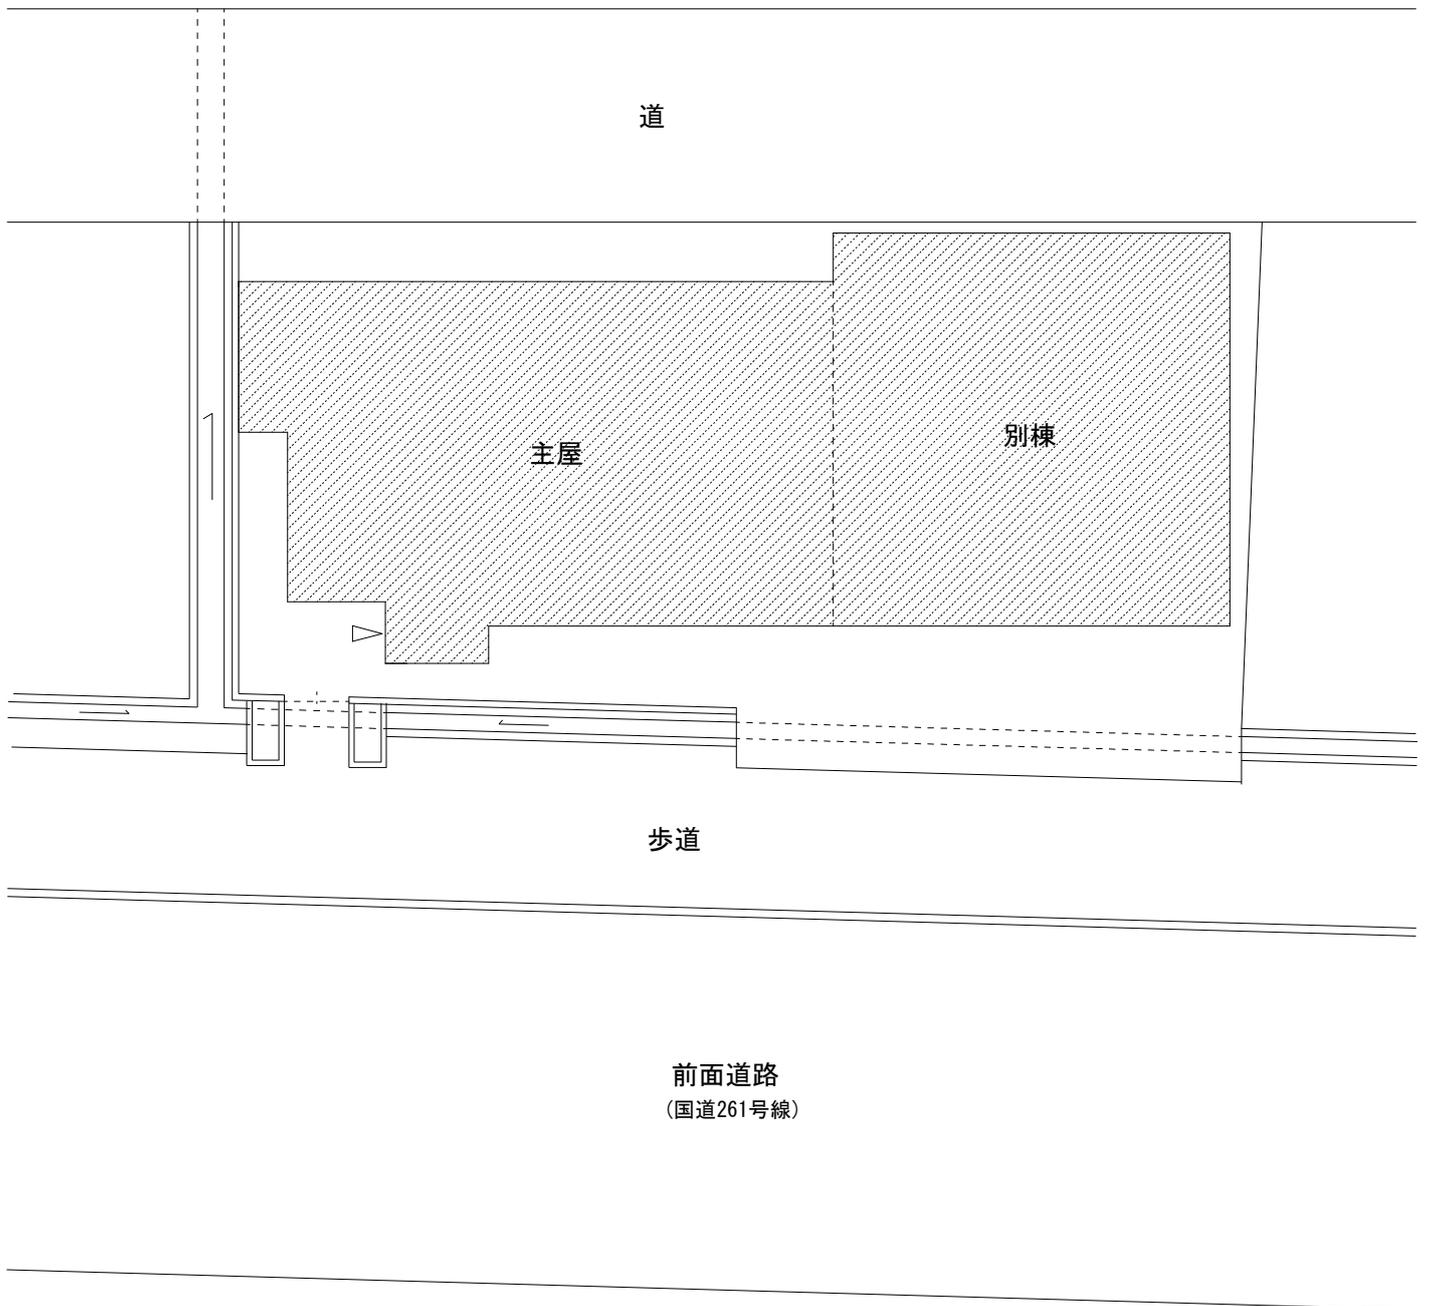


住宅

【木造2階建て】
【別棟1階鉄骨造】

2階

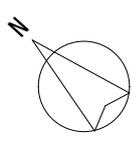

1階

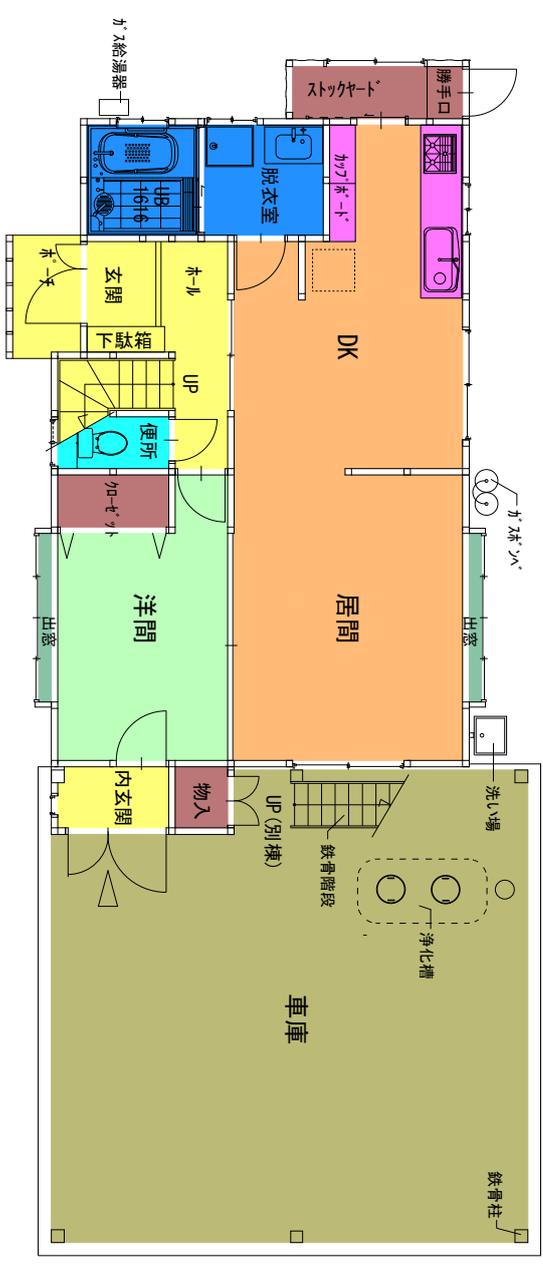

【床面積】

1階床面積	120.64 m ²
2階床面積	102.26 m ²
延べ床面積	222.90 m ² (67.42坪)