



配置图

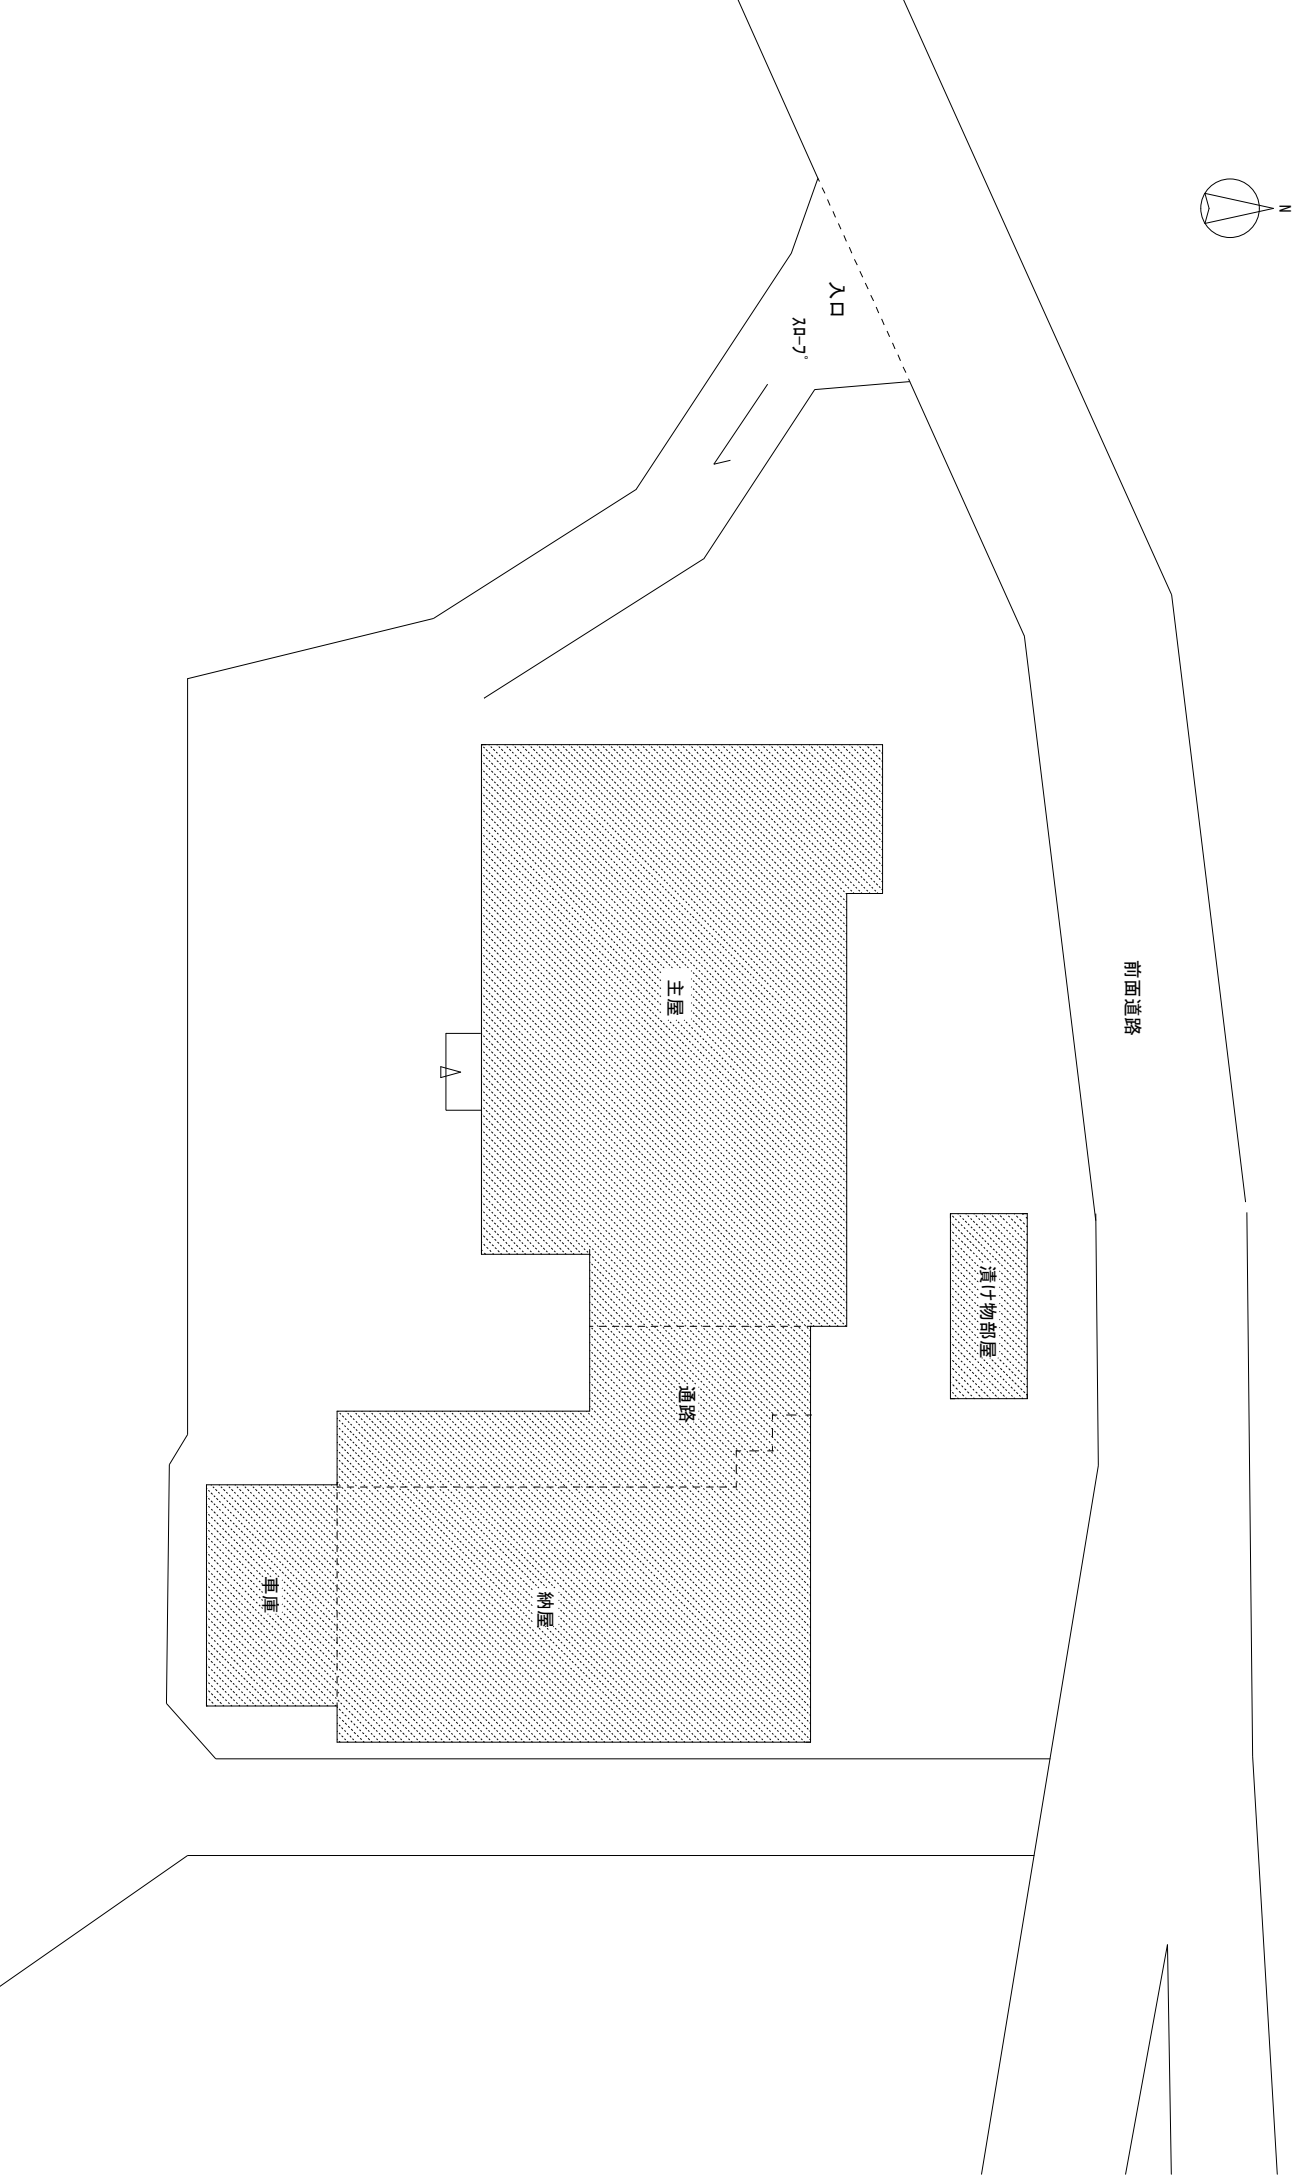

住宅
【木造2階建て】



主屋

1階

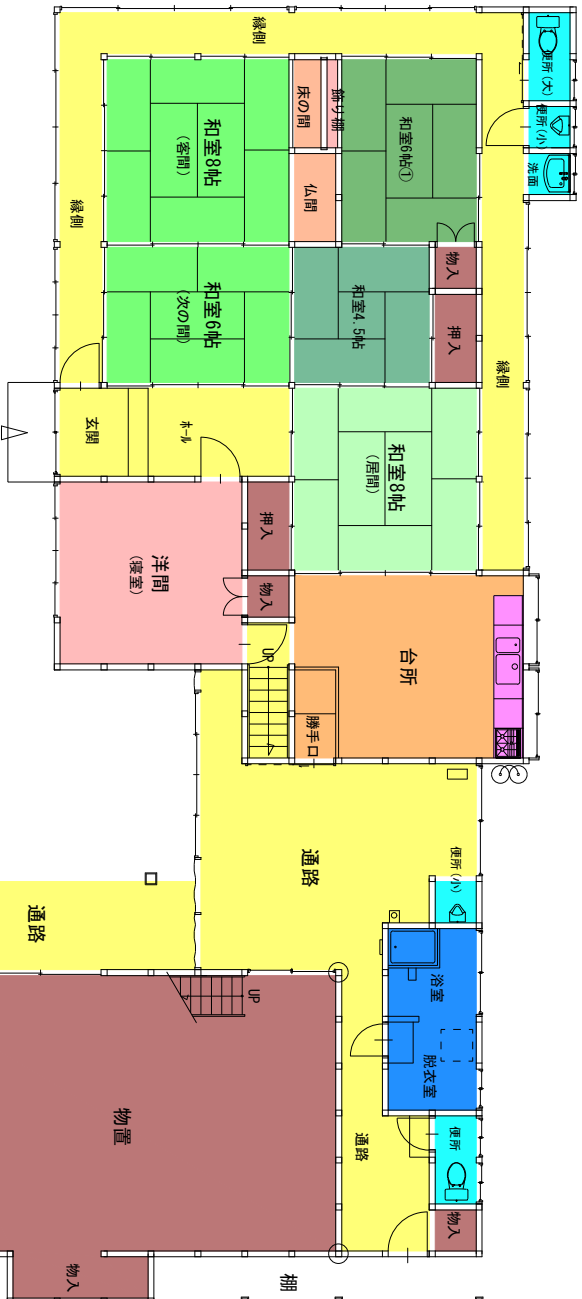


納屋

1階

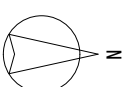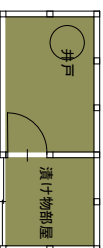

納屋

2階

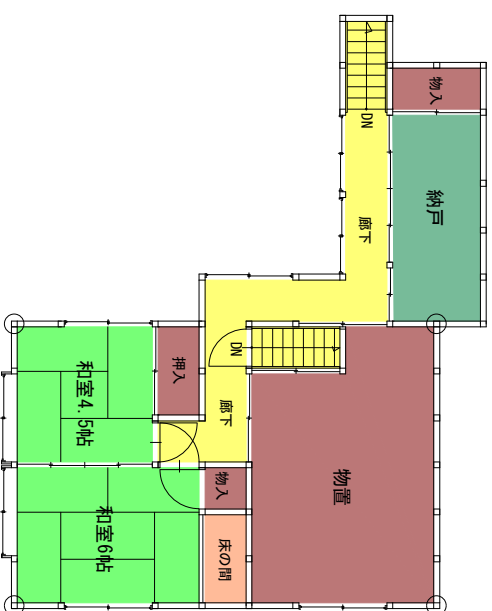

【床面積】

主屋・納屋	1階床面積	284.32 m ²
	2階床面積	67.98 m ²
	延べ床面積	352.30 m ² (106.57坪)

漬け物部屋 床面積 9.12 m²

車庫

