



配置図

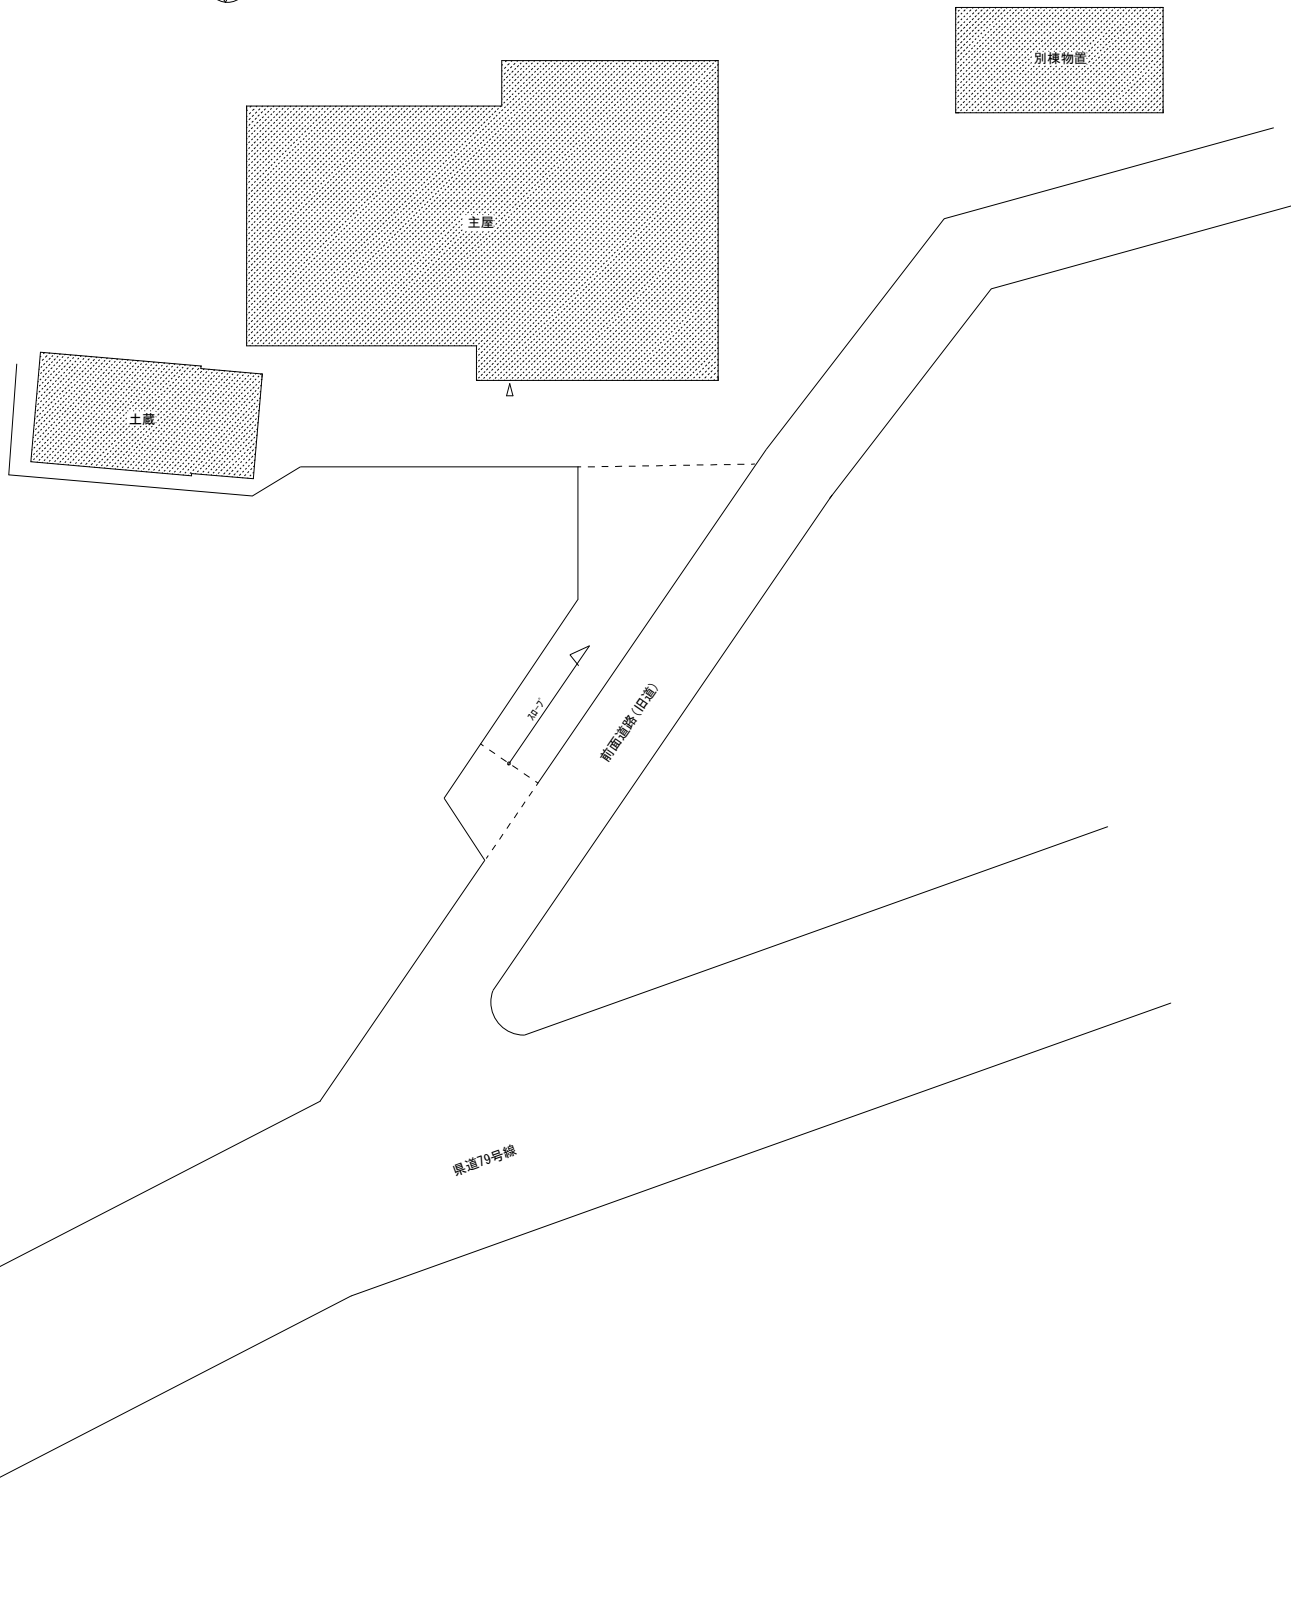


別棟物置

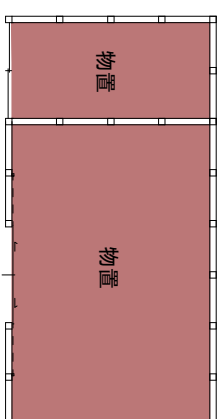


住宅

【木造平屋建て】

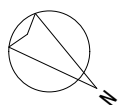


主屋

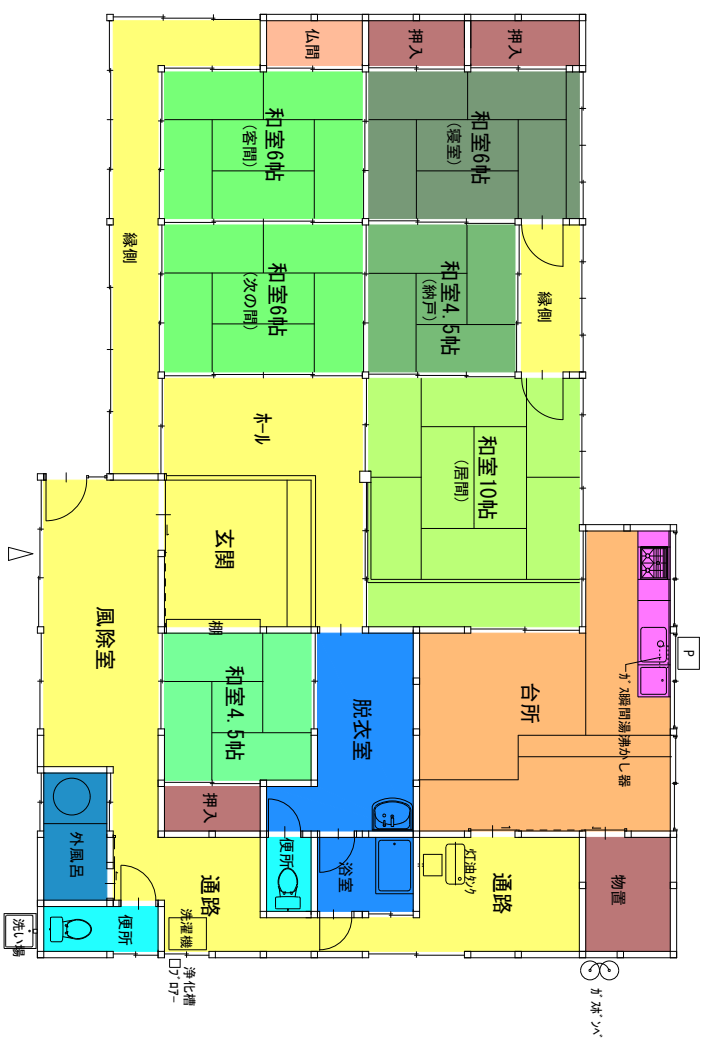

【床面積】


主屋	床面積	180.14 m ² (54.49坪)
別棟物置	床面積	29.18 m ²
土蔵	1階床面積	31.05 m ²
	2階床面積	21.88 m ²

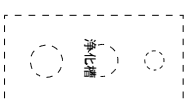


土蔵

【木造2階建て】

2階

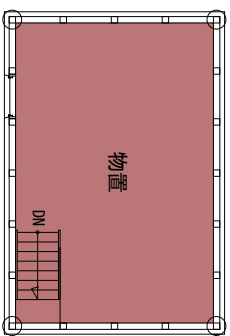

1階

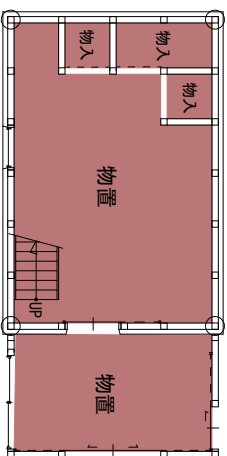

延べ床面積 262.25 m² (79.33坪)