
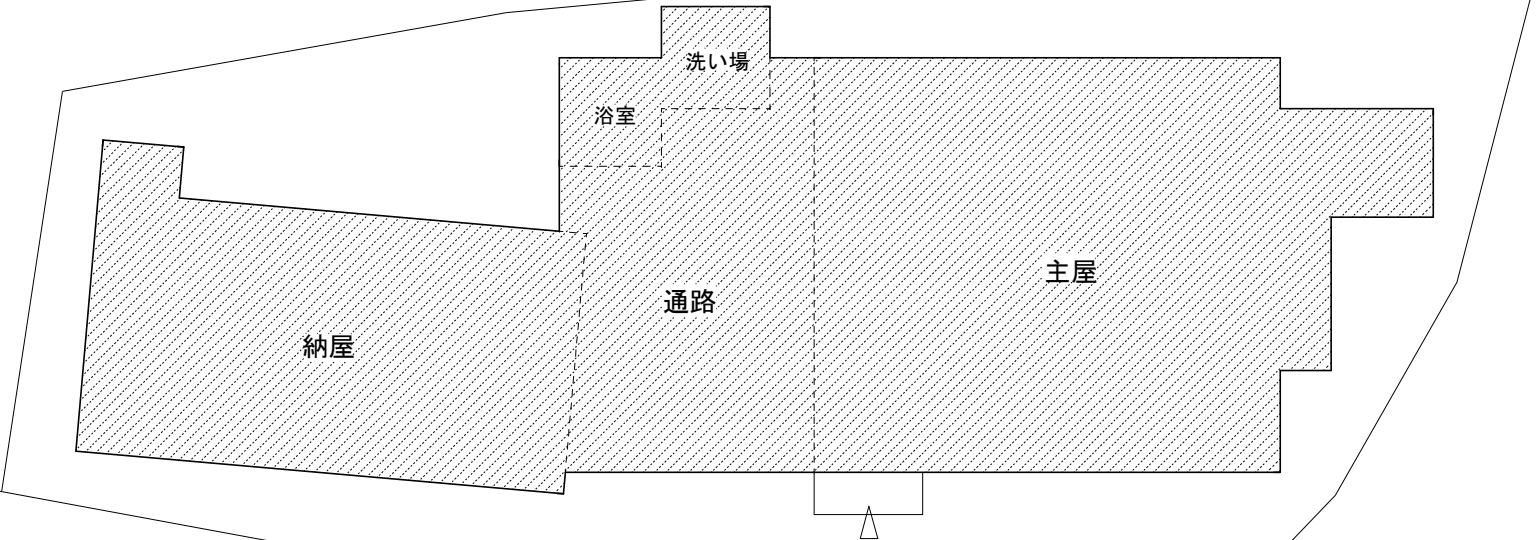



配置図

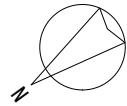

前面道路 (県道309号線)

道路

納屋2階

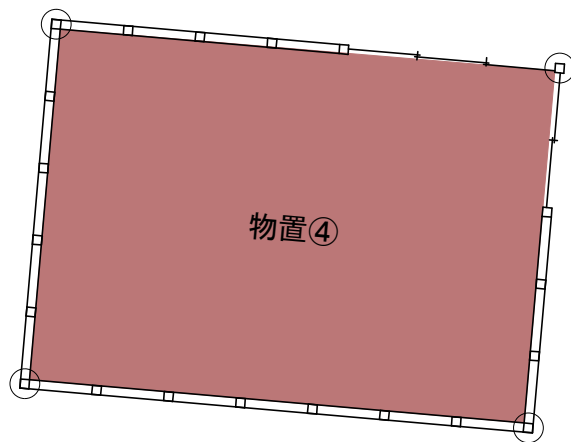


住宅

【木造2階建て】

【床面積】

主屋・納屋	1階床面積	155.81 m ²
	2階床面積	31.92 m ²
	延べ床面積	187.73 m ² (56.78坪)

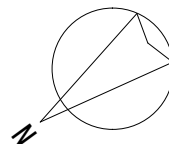

納屋1階

