


配置図



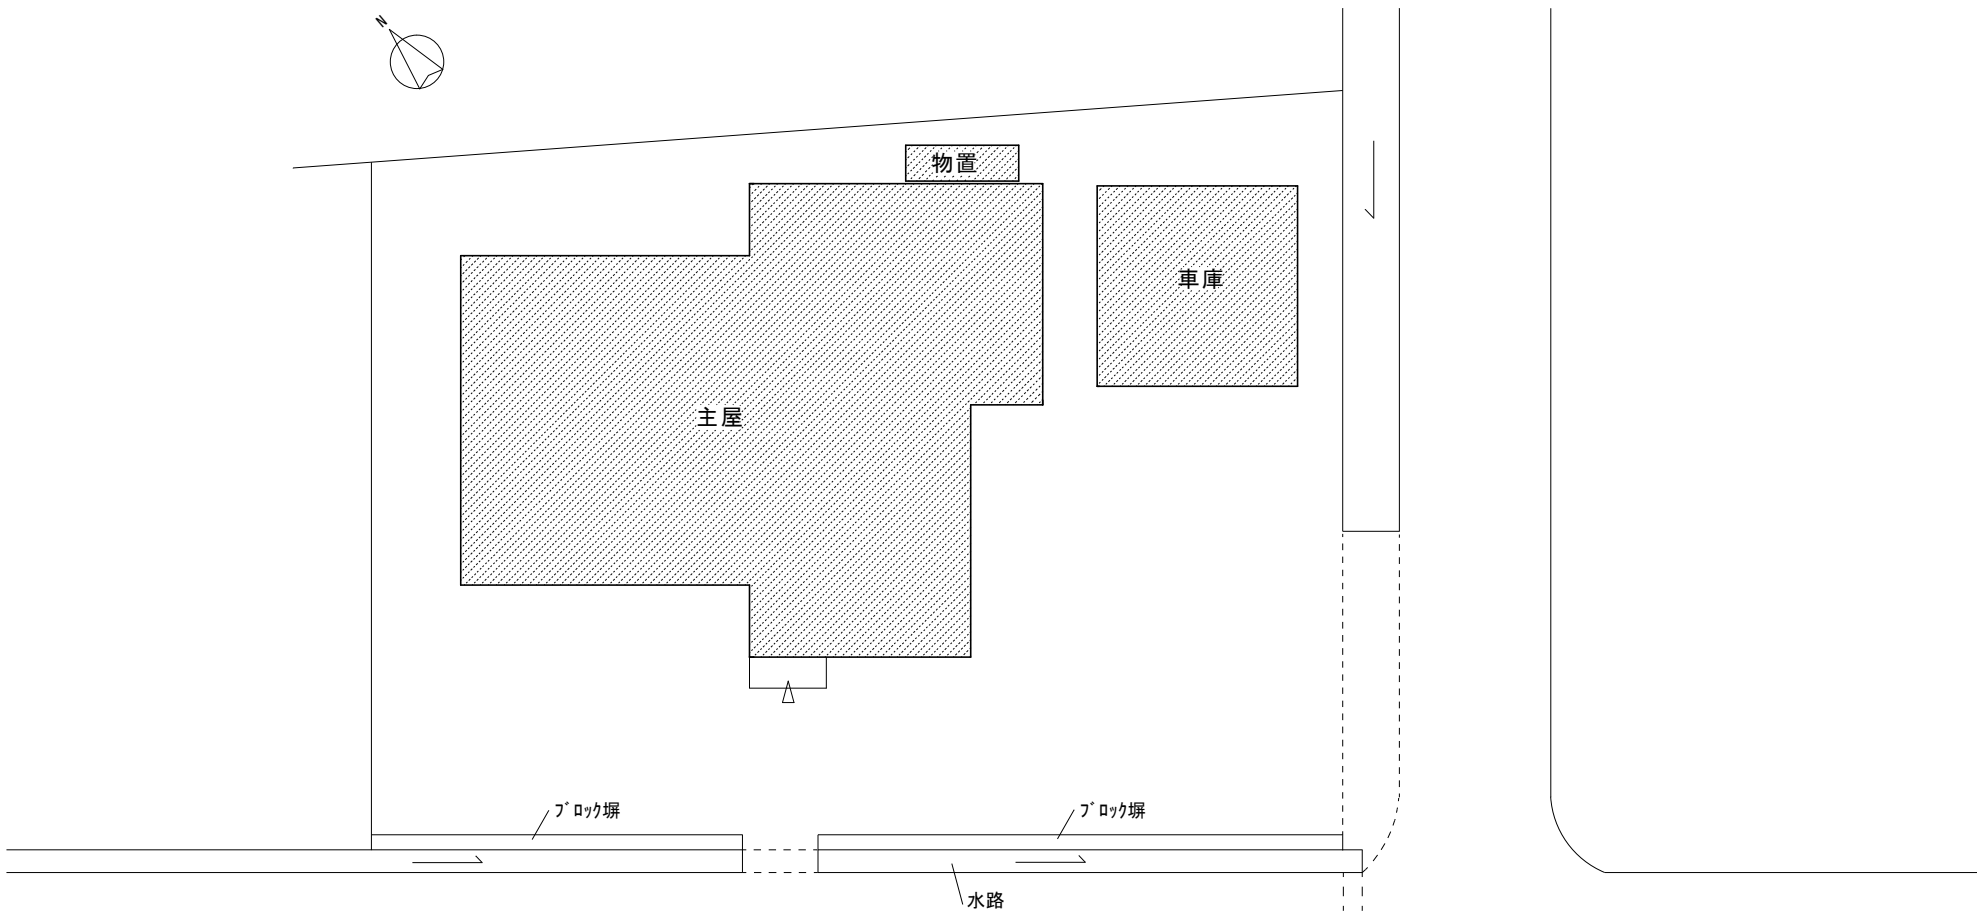


前面道路(県道5号線)

住宅

【木造平屋建て】

車庫：軽量鉄骨造

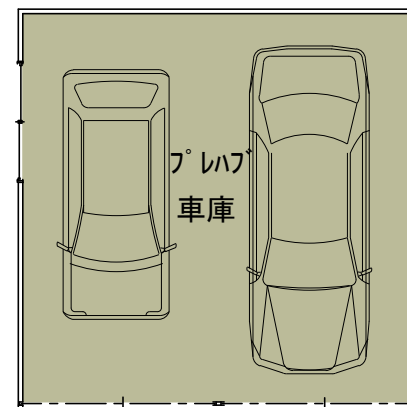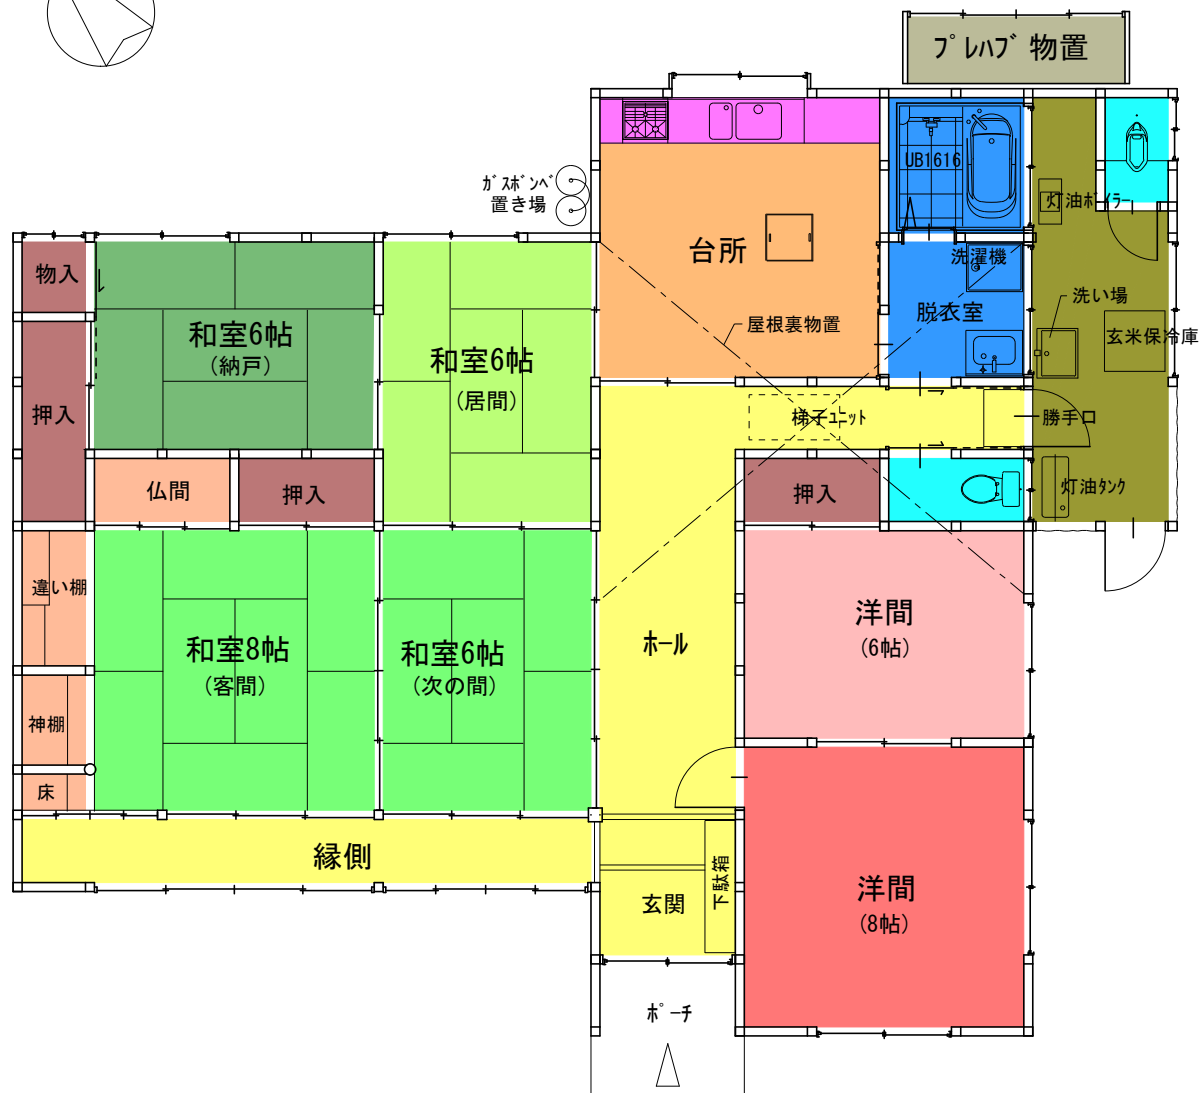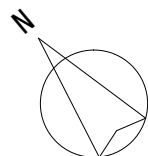

【床面積】

主屋 床面積 145.92 m²

車庫 床面積 26.62 m²

延べ床面積 172.54 m² (52.19坪)