

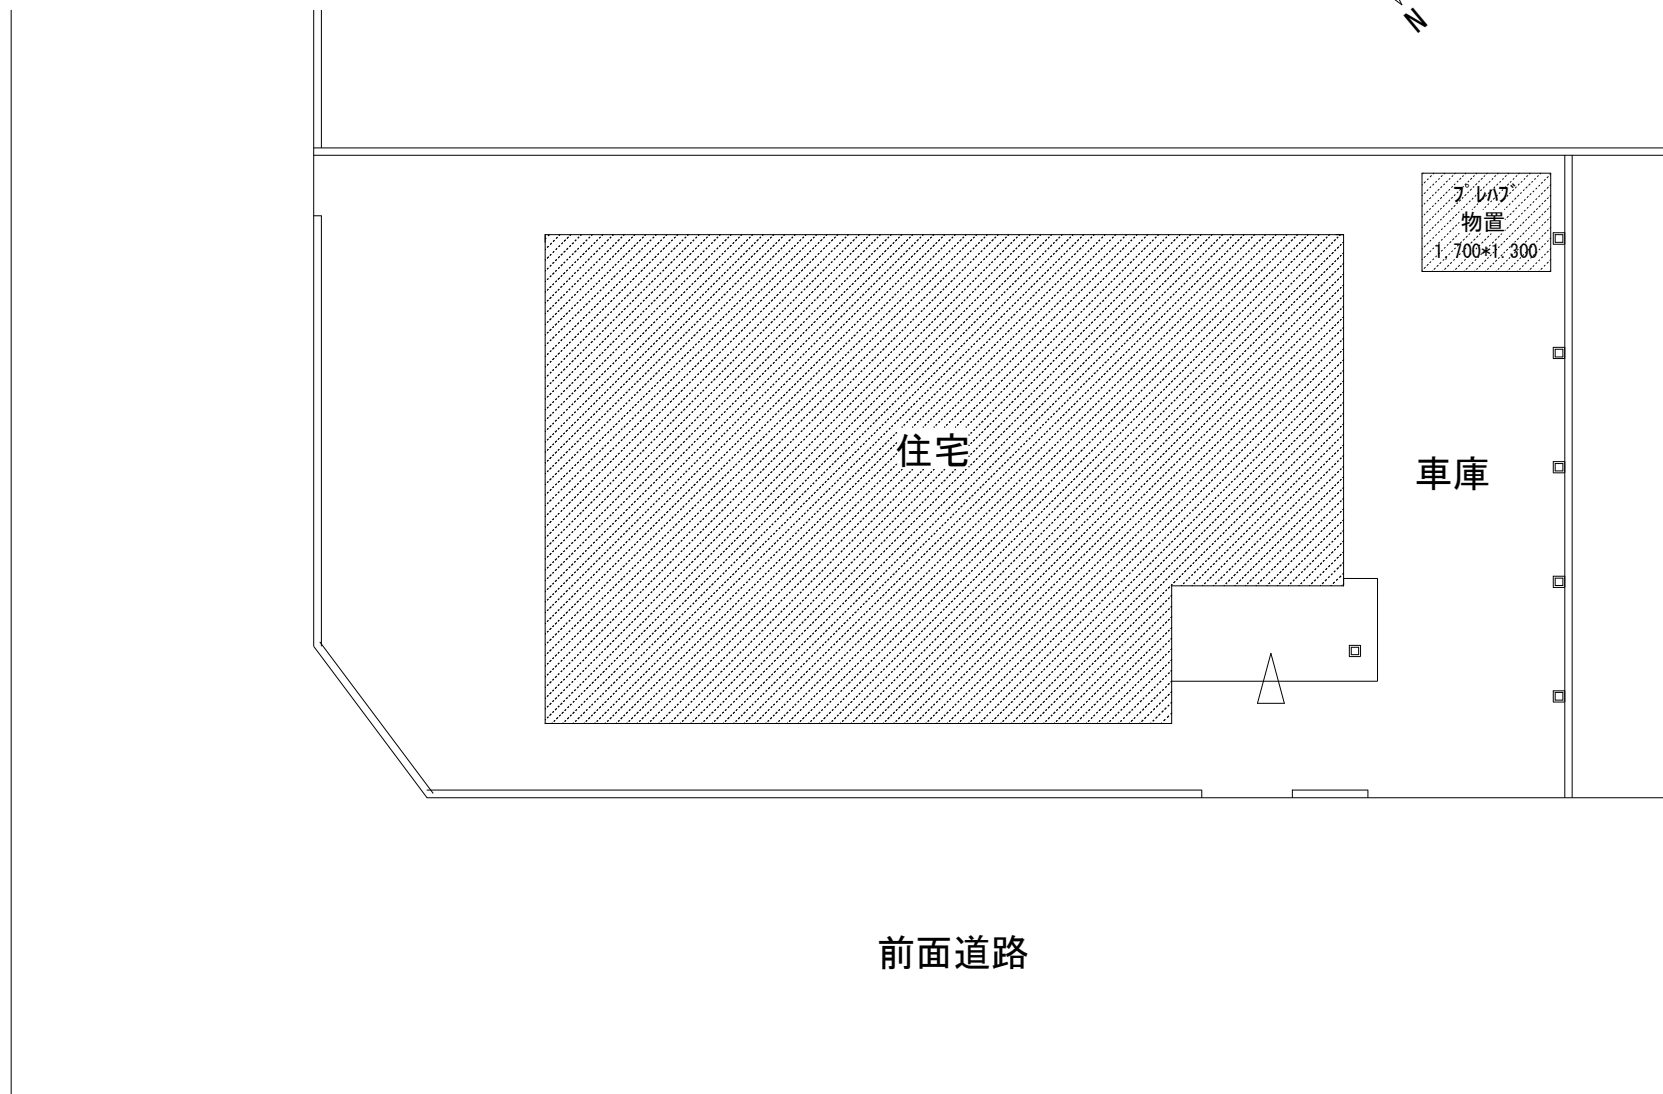


配置図

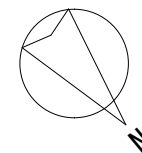

【木造2階建て】

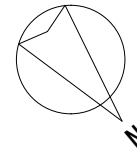

1F

洋間①
(6帖)

洋間②
(6帖)

ベランダ

タンス

DN

和室7.5帖

エッジ

室外機

押入

押入

押入

1F 1.700*1.300
フ・レハブ 物置

縁側

和室6帖①

和室6帖②

物入

物入

物入

仏間

床の間

押入

物入

UP

便所

脱衣室

浴室

ホール

玄関

ポーチ

台所

車庫

室外機

1階床面積	62.52	m ²
2階床面積	43.06	m ²
延べ床面積	105.58	m ² (31.94坪)