


配置図


参考図

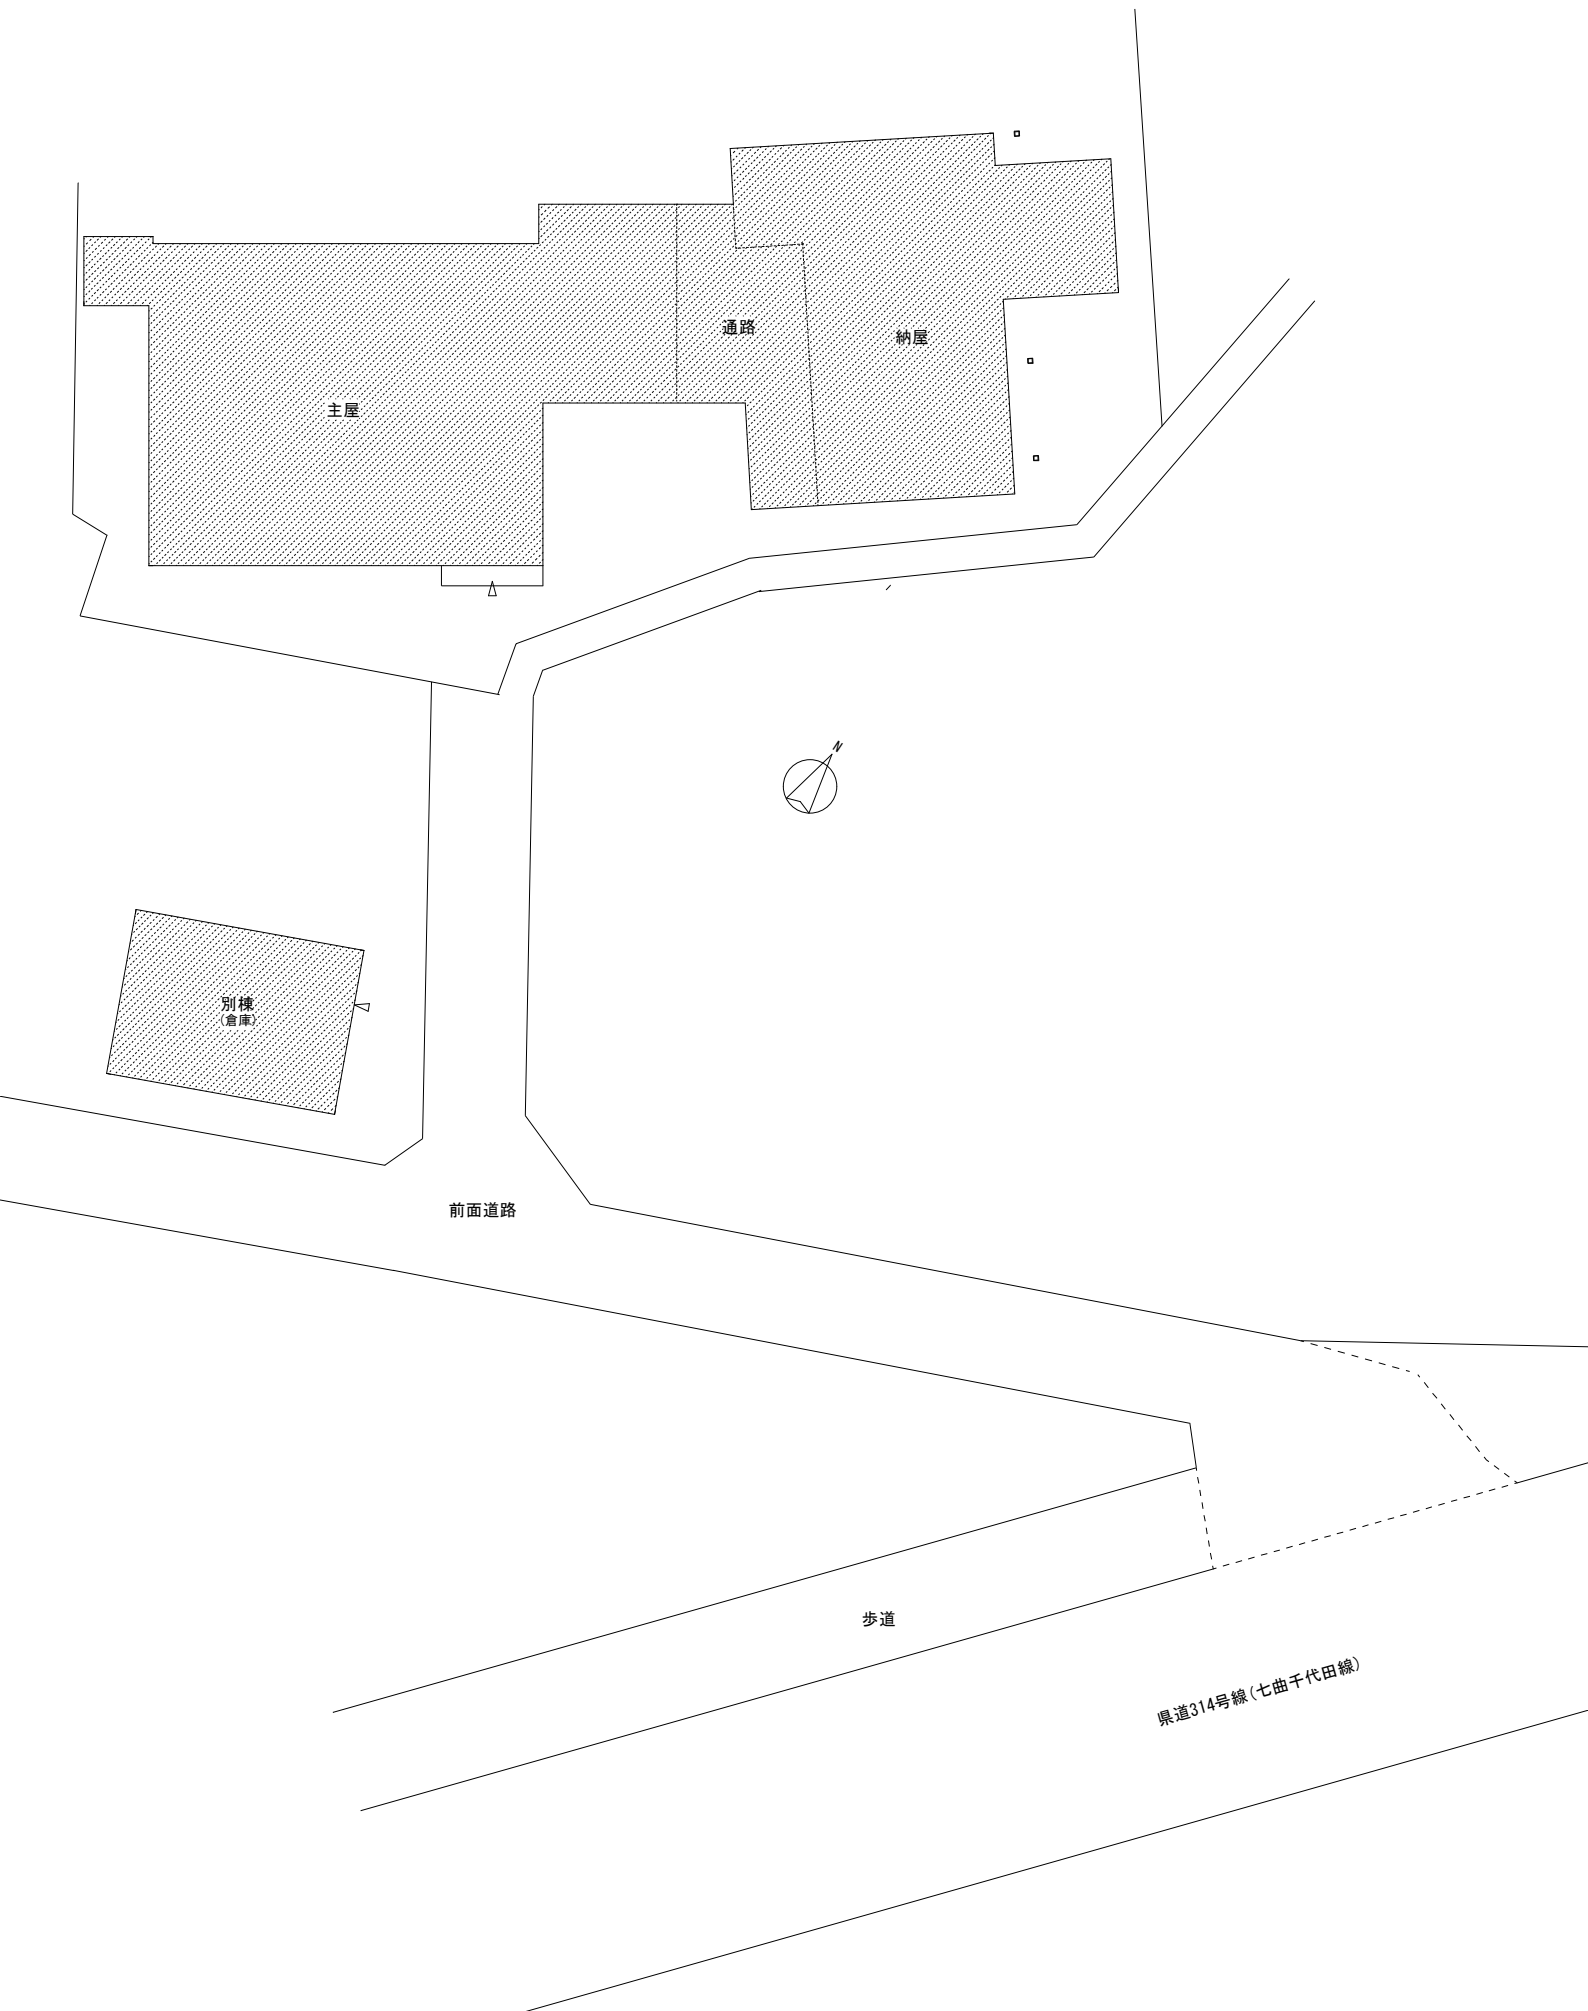

住宅


【木造2階建て】

主屋2階

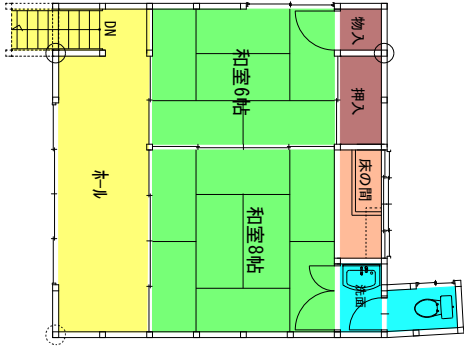


【床面積】

主屋・納屋	1階床面積	242.03 m ²
	2階床面積	100.86 m ² (主屋 46.14m ² ・納屋 54.72m ²)
	延べ床面積	342.89 m ² (103.72坪)

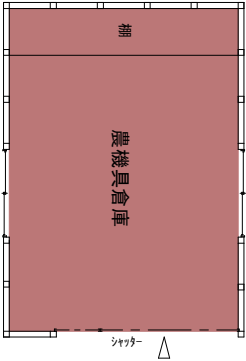

別棟倉庫 床面積 31.92 m² (9.66坪)

納屋1階

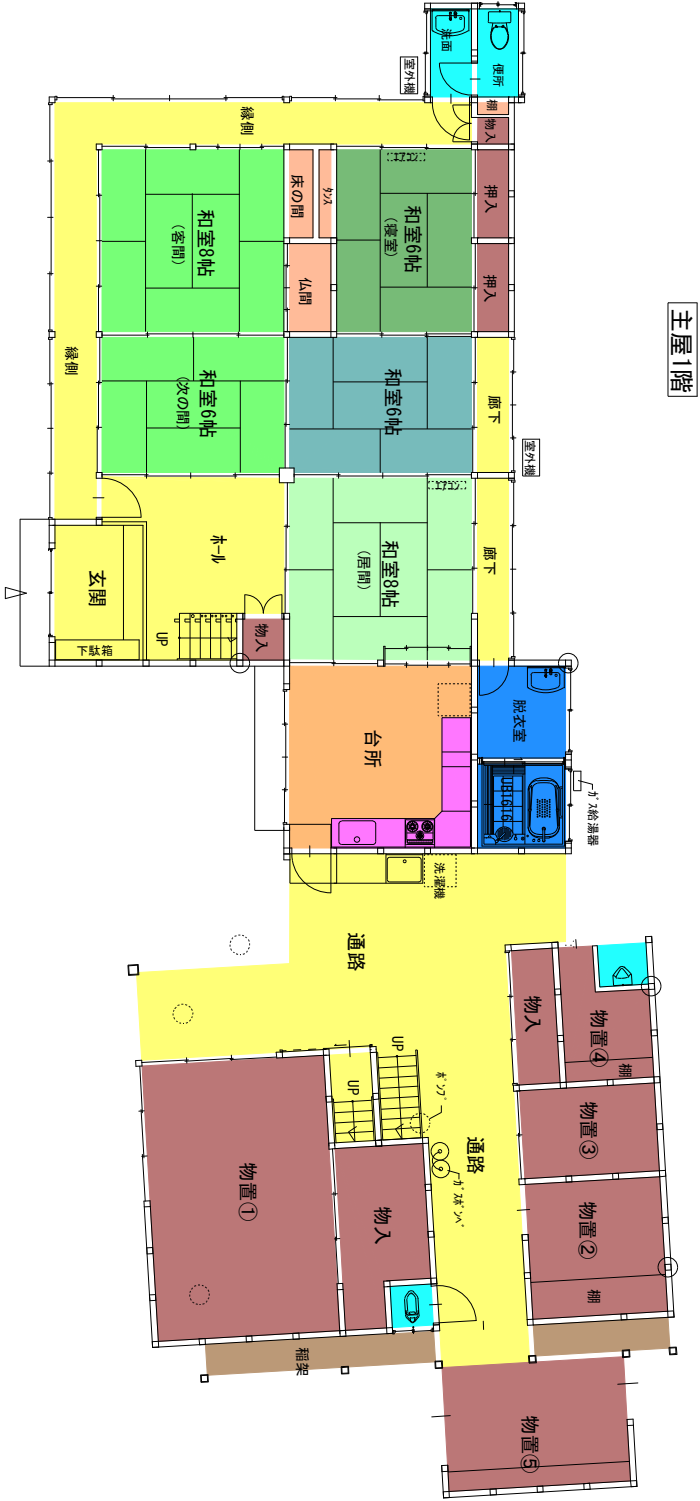

納屋2階

