


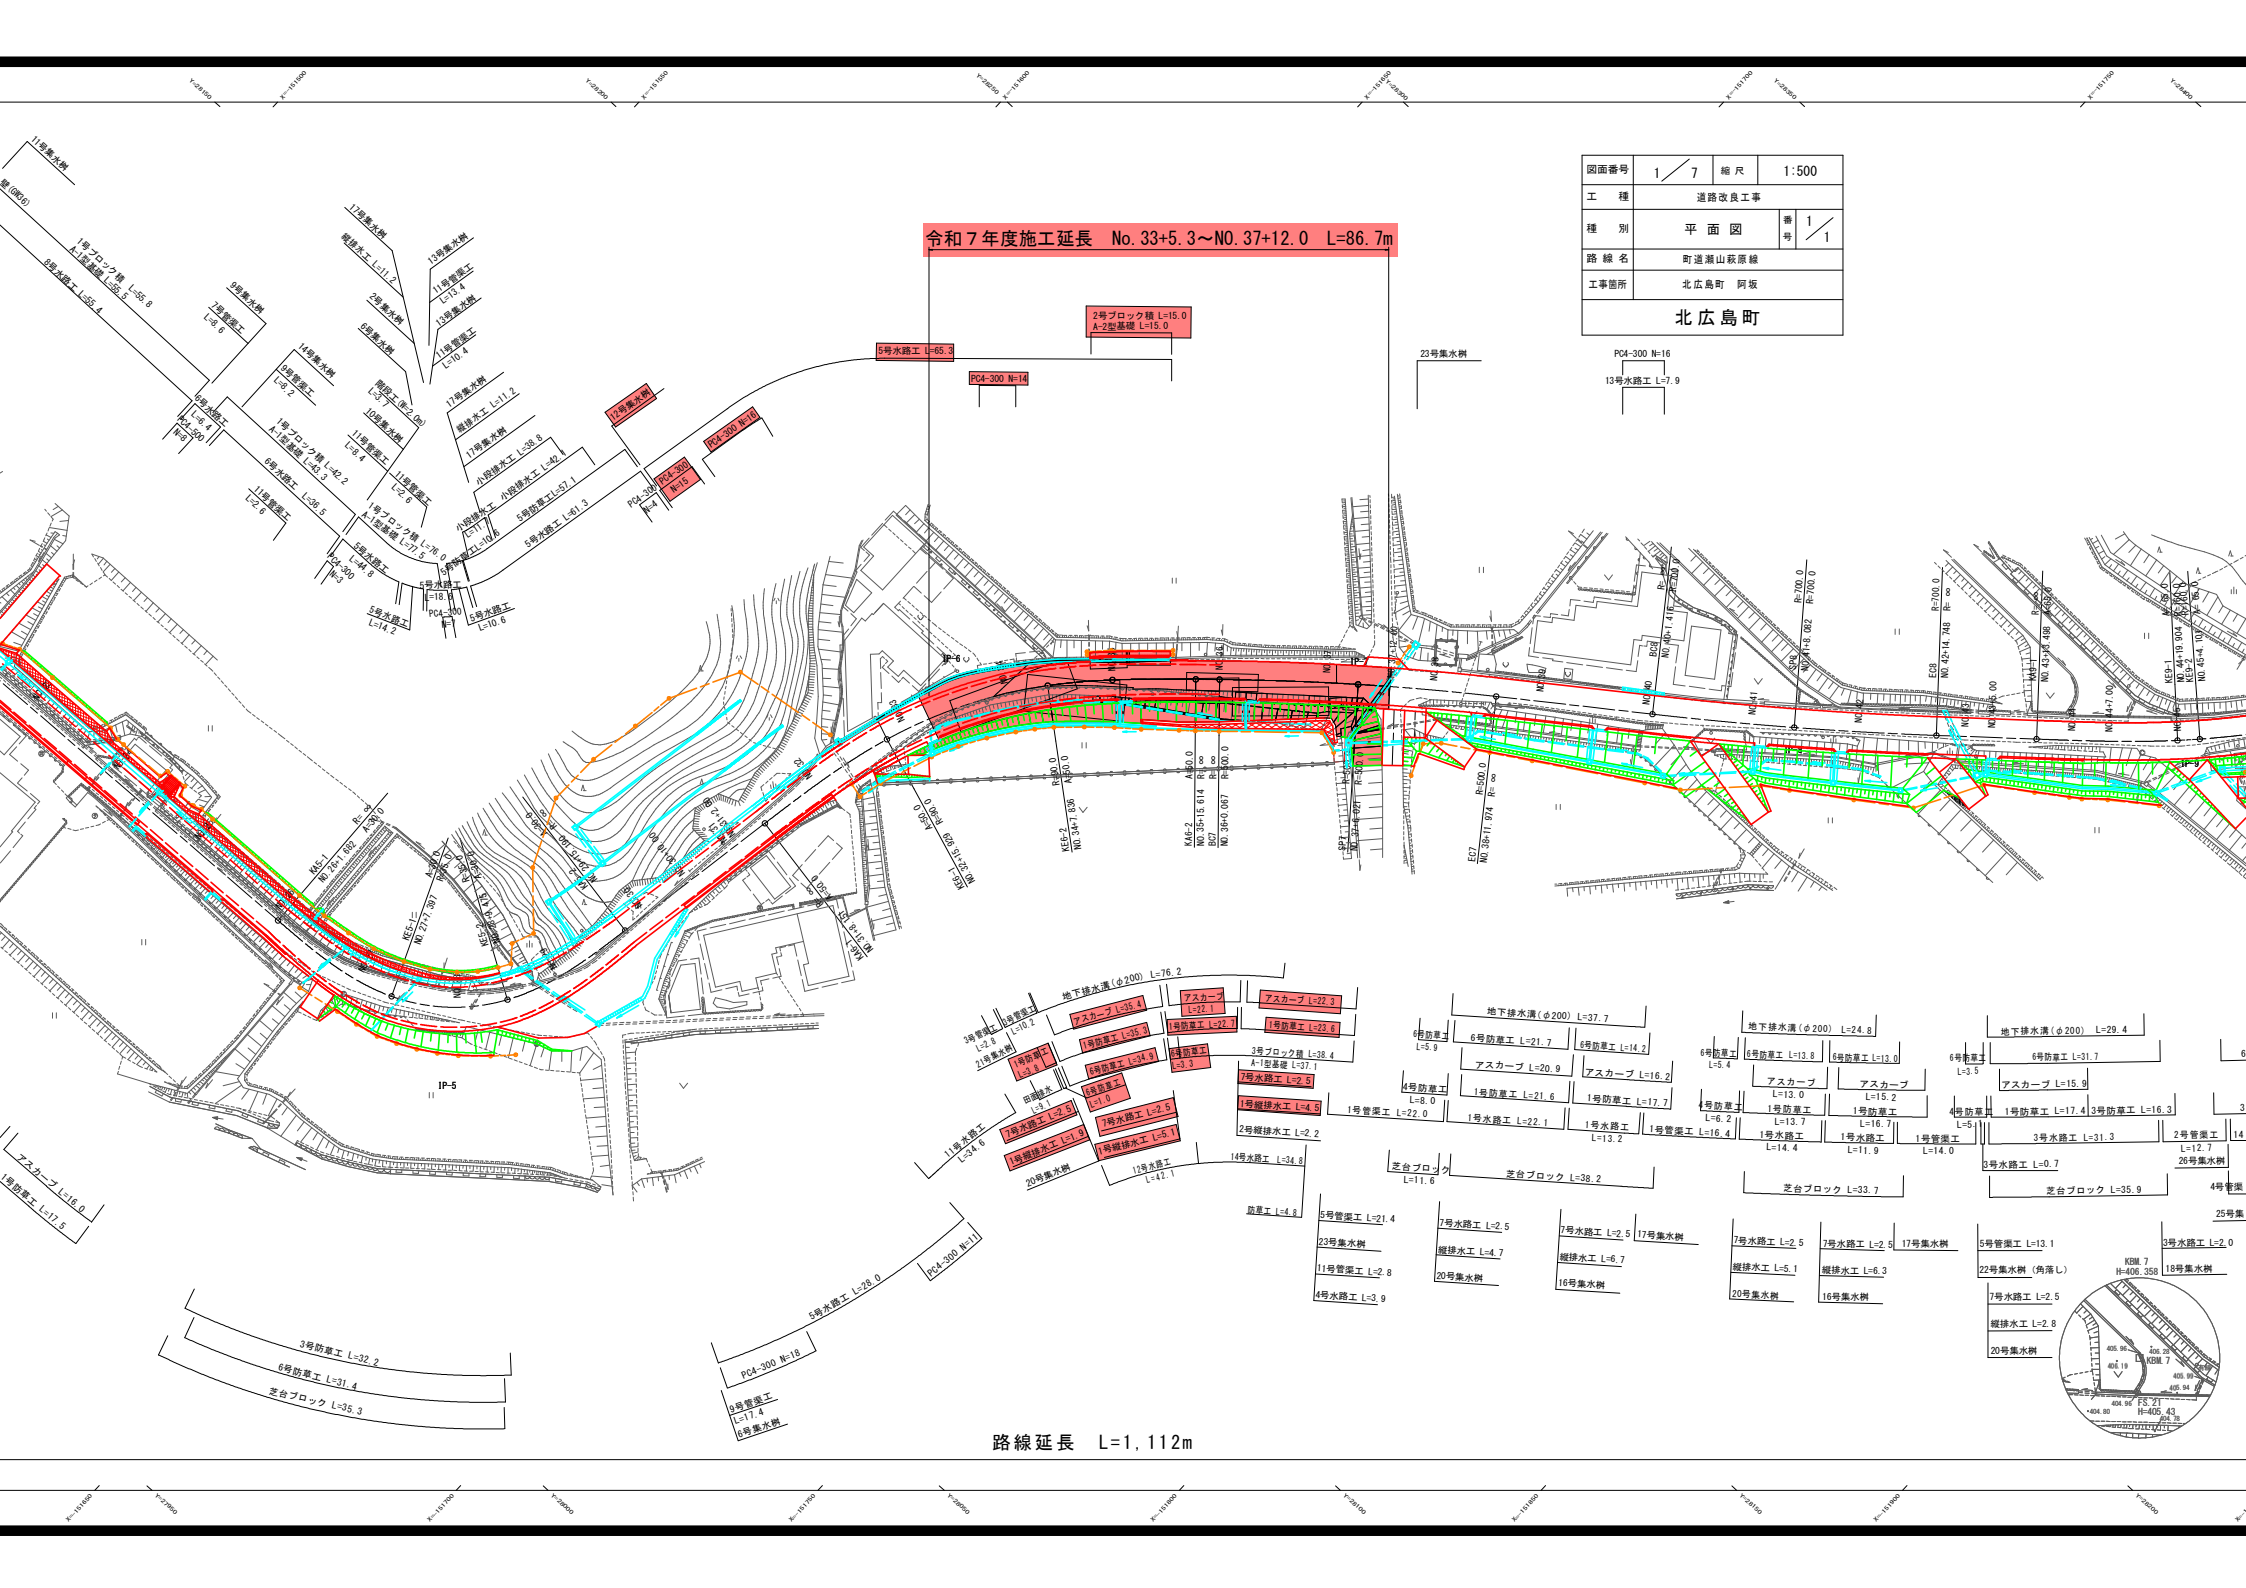

令和7年度施工延長 No. 33+5.3~NO. 37+12.0 L=86.7m

2号ブロック L=15.0
A-2型基礎 L=15.0

5号水路工 L=65.3

PC4-300 N=14

23号集水樹


PC4-300 N=16

13号水路工 L=7.9

図面番号	1 / 7	縮尺	1:500
工種	道路改良工事		
種別	平面図	番号	1 / 1
路線名	町道瀬山坂原線		
工事箇所	北広島町 阿坂		

北広島町

路線延長 L=1,112m

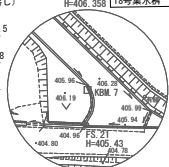


図面番号	3 / 7	縮 尺	1 : 100
工 種	道 路 改 良 工 事		
種 別	標準横断面図	番 号	1 / 2
路 線 名 河 川 名	瀬 山 萩 原 線		
工事箇所	北広島町 阿坂		
北 広 島 町			

舗装構成

NO. 10～NO. 18

交通量区分: N3
舗装計画交通量 = 40以上100未満(台/日・方向)
設計CBR>4, 等価換算厚TA=14以上
路床置換厚=50cm(材料CBR20%)


舗装構成(車道部)
(A区間)

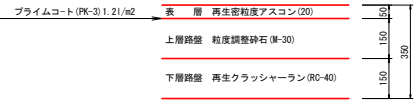

NO. 18～KA12-2 (NO. 56+5. 248)

交通量区分: N3
舗装計画交通量 = 40以上100未満(台/日・方向)
設計CBR>8, 等価換算厚TA=11以上


舗装構成(車道部)
(B区間)

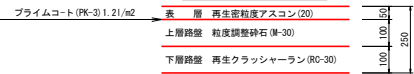


KA12-2 (NO. 56+5. 248) ～EP (NO. 65+12. 322)

交通量区分: N3
舗装計画交通量 = 40以上100未満(台/日・方向)
設計CBR>3, 等価換算厚TA=15以上


舗装構成(車道部)
(C区間)

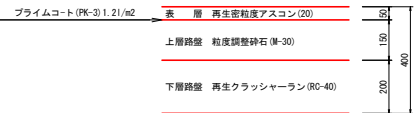


舗装構成(路肩部)

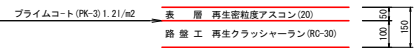

舗装構成(坂路部)

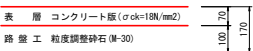


舗装構成(取付道部)

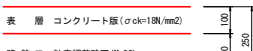

標準横断面図


直線部

KA12-1 (NO. 53+3. 536) (NO. 53同断)

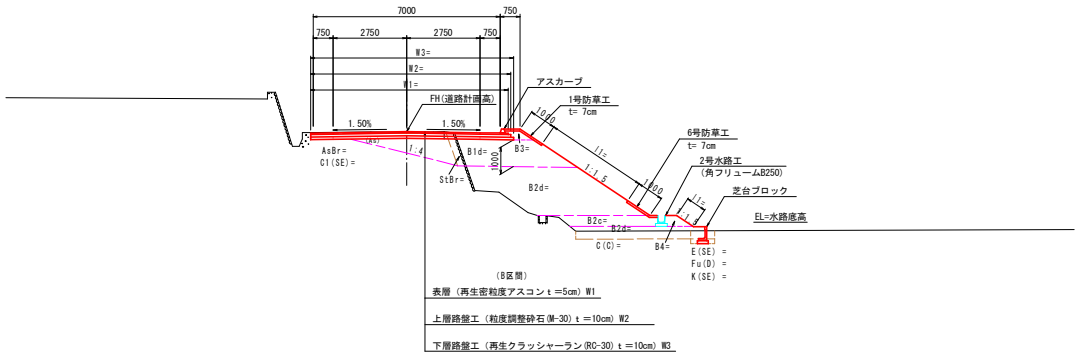




曲線部

KE5-1 (NO. 27+7. 397)

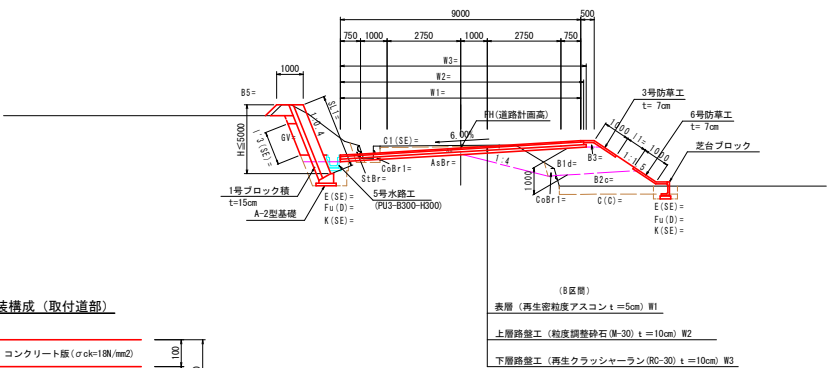




数量凡例

記号	項目
C1 ()	オープン掘削(土質)
C2 ()	片切掘削(土質)
C(C)	表土すき取り(粘性土)
B1a	路床盛土 (W<1.0)
B1b	路床盛土 (1.0≦W<2.5)
B1c	路床盛土 (2.5≦W<4.0)
B1d	路床盛土 (4.0≦W)
B1e	路床置換
B2a	路体盛土 (W<1.0)
B2b	路体盛土 (1.0≦W<2.5)
B2c	路体盛土 (2.5≦W<4.0)
B2d	路体盛土 (4.0≦W)
B3	路肩盛土
B4	その他の盛土
B5	畦畔盛土
k ()	基面整正(土質)
E ()	床 堀(土質)
Fu (D)	埋戻し (W1<1.0, W2<1.0)
Fu (C)	埋戻し (1.0≦W1<4.0, W2<1.0)
I'1 ()	切土法面整形 オープン掘削箇所(土質)
I'2 ()	切土法面整形 片切掘削箇所(土質)
I'3 ()	ブロック積背面整形
I1	盛土法面 法長 (ワラ芝)
I2	切土法面 法長 (雑生基材吹付工t=5cm)
H	コンクリート擁壁直高
SL1	1号ブロック積
SL2	2号ブロック積
Gv	ブロック積 裏込砕石
W1	車道舗装(表層工)
W2	車道舗装(上層路盤工)
W3	車道舗装(下層路盤工)
W4	路肩舗装(表層工)
W5	路肩舗装(路盤工)
W6	コンクリート舗装(表層工) t=7cm
W7	コンクリート舗装(路盤工) t=10cm
W8	コンクリート舗装(表層工) t=10cm
W9	コンクリート舗装(路盤工) t=15cm
AsBr	舗装版取壊し
CoBr1	コンクリート構造物取壊し(無筋)
CoBr2	コンクリート構造物取壊し(鉄筋)
BiBr	コンクリートブロック取壊し
StBr	石積取壊し

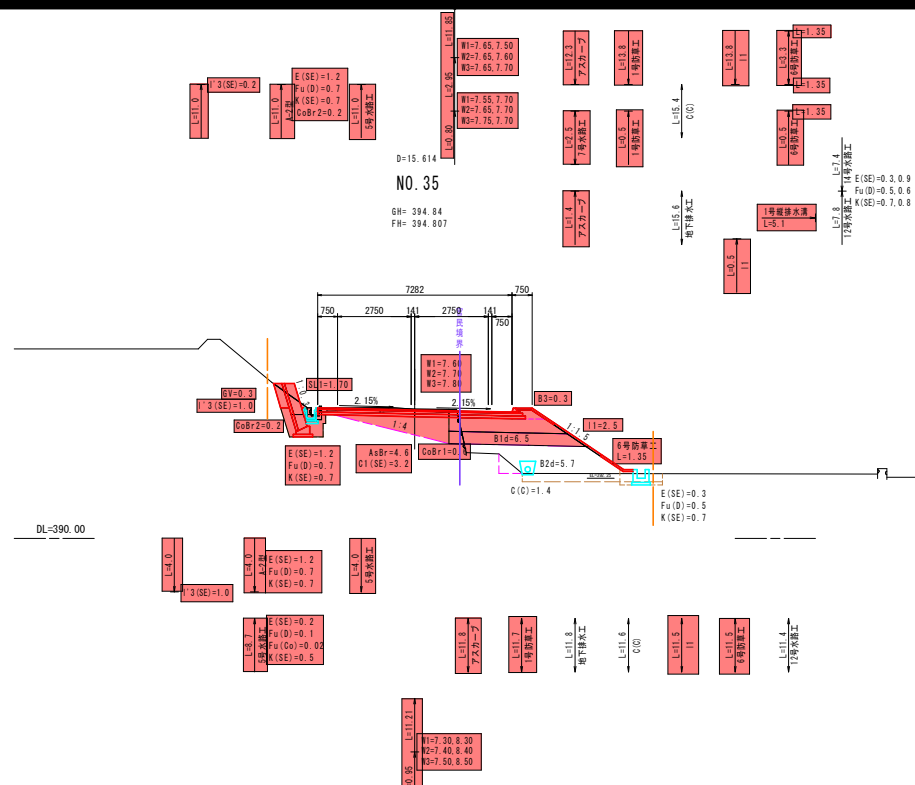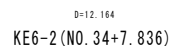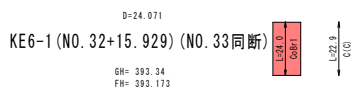
KE6-1 (NO. 32+15. 929) ~ NO. 35

図面番号	5 / 7	縮 尺	1:100
工 種	道 路 改 良 工 事		
種 別	横 断 面 図	番 号	12 / 25
路 線 名 河 川 名	瀬 山 萩 原 線		
工事箇所	北広島町 阿坂		
北 広 島 町			


KA6-2(N0.35+15.614)~N0.37+12.0

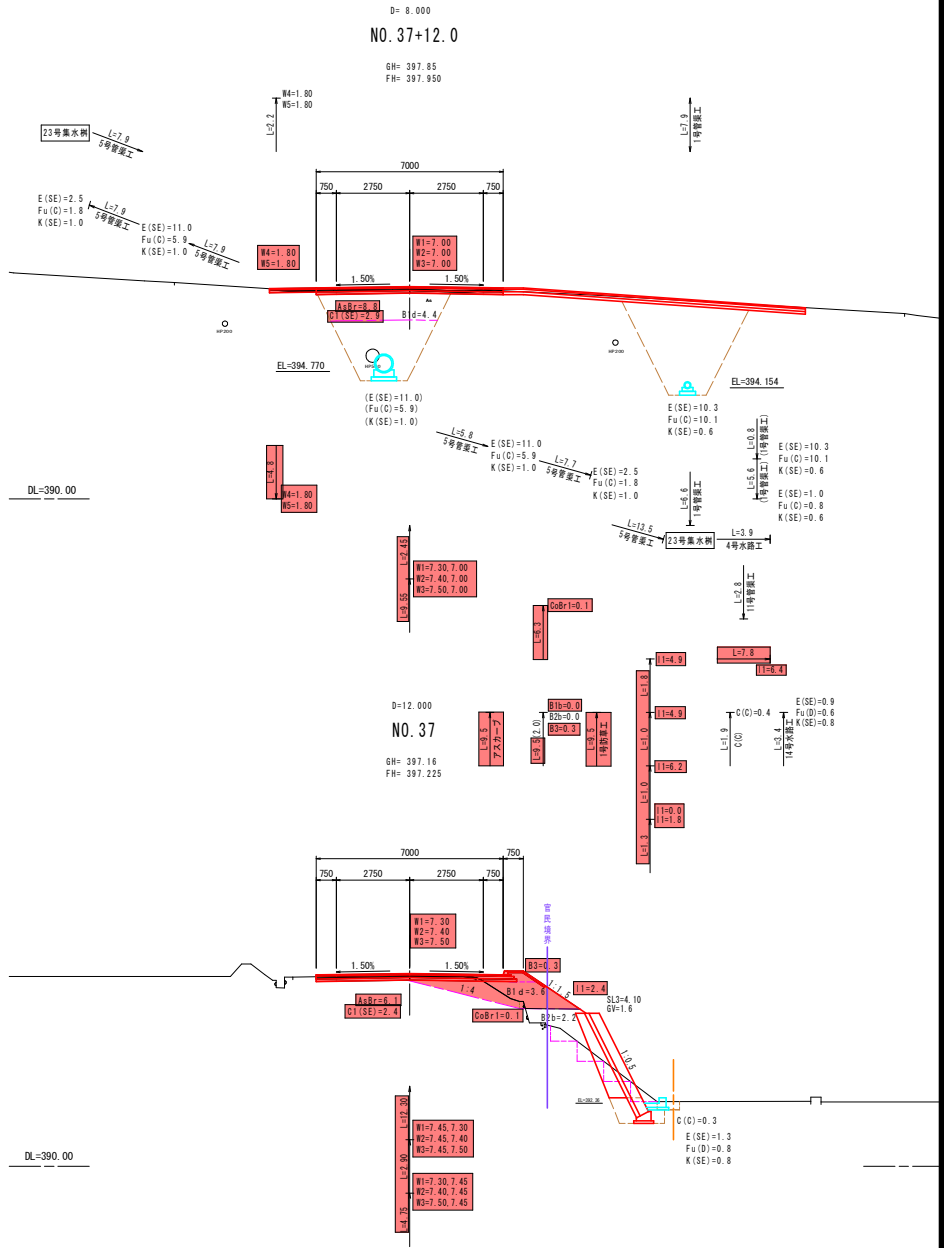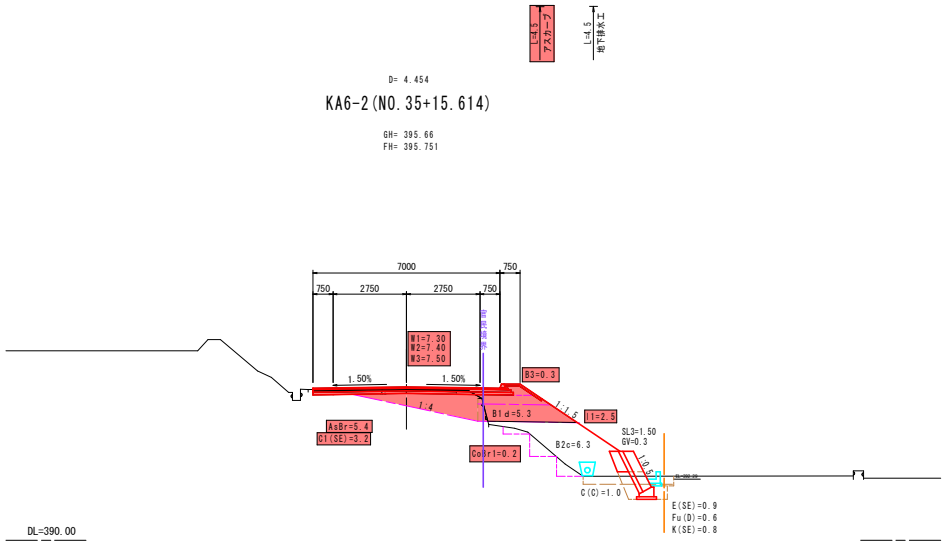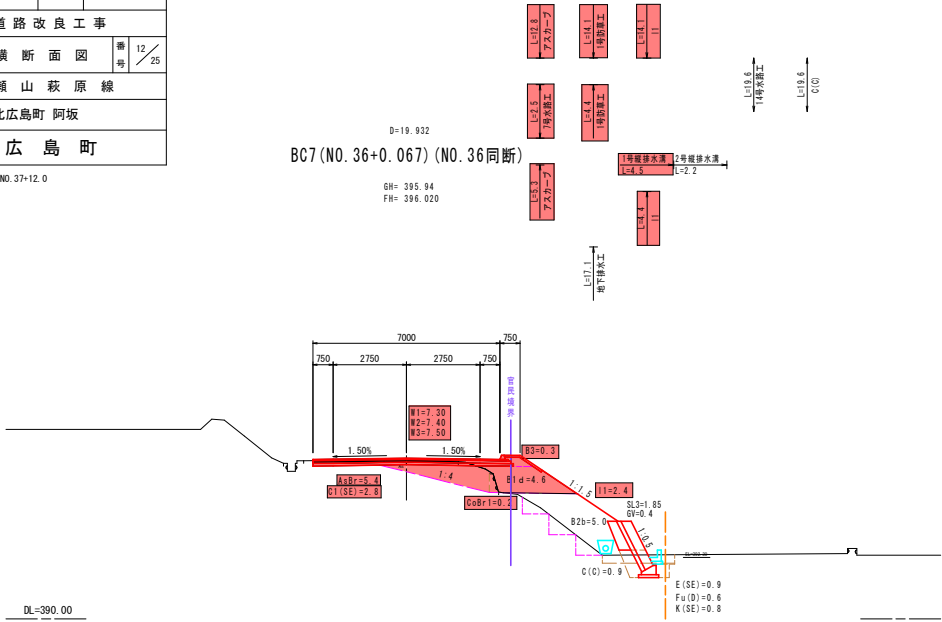


1~12号集水枰 S=1:20

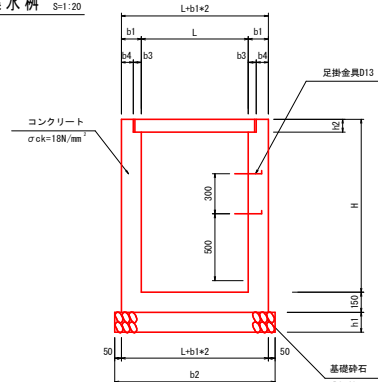


2号ブロック積 S=1:30
(切土タイプ)

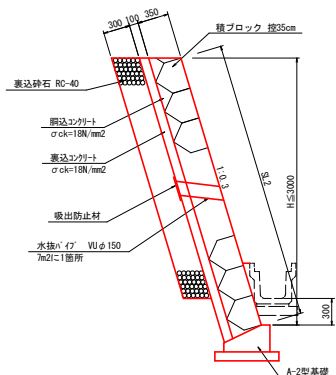

グレーチング葦 (T-25)

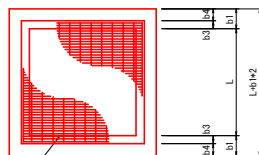


基礎工 S=1:20

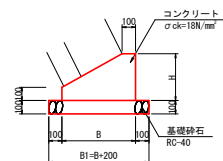


名 称	H	B	コンクリート $\sigma_{ck}=18\text{N/mm}^2$	型 枠	基礎砕石 RC-40, $t=100$
	(mm)	(mm)	(N/mm^2)	(m^2)	(m^2)
A-1 型基礎	350	550	1.363	4.500	7.500
A-2 型基礎	300	520	1.140	4.000	7.200

1号縦排水工 S=1:20

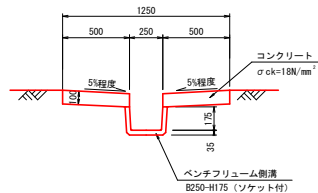


材料表		10m当り	
名 称	規 格	単位	数 量
ベンチフリューム側溝	B250-H175	m	10.0
コンクリート	$\sigma_{ck}=18\text{N/mm}^2$	m^3	1.001
型 枠		m^2	4.000

3号埋戻コンクリート S=1:20

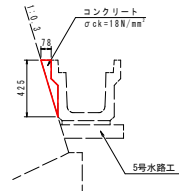

材料表			10m当り
名 称	規 格	単 位	数 量
コンクリート	$\sigma_{ck}=18\text{N/mm}^2$	m^3	0.186

7号水路工 S=1:20

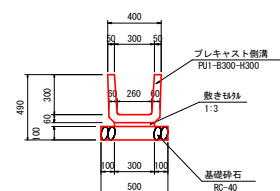

			10m当り
名 称	規 格	単位	数 量
プレキャスト側溝	FUJ-E300-H300	個	16.5
敷モルタル	1:3	m ²	0.090
目地モルタル	1:2	m ²	0.005
基礎砕石	RC-40 t=100	m ²	5.000


平面图

アスカーブ S=1:20




材 料 表		10m当り	
名 称	規 格	単 位	数 量
再生細粒度アスコン	13mm	m ³	0.225
タックコート	PK-4 0.4ℓ/m ²	m ²	2.000

5. 6. 13号水路工 S=1:20

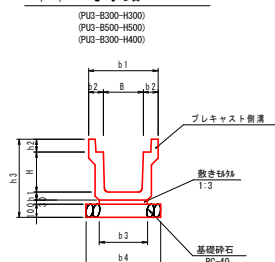


名 称	寸 法										数 量			
	B (mm)	H (mm)	b1 (mm)	b2 (mm)	b3 (mm)	b4 (mm)	h1 (mm)	h2 (mm)	h3 (mm)	敷モルタル (m ²)	目地モルタル (m ²)	基礎砕石 (m ²)	プレキャスト剤 (本)	
5号水路工	300	300	520	110	360	560	60	95	585	0.108	0.002	5,600	5.0	
6号水路工	500	500	750	125	540	740	80	125	835	0.162	0.004	7,400	5.0	
7号水路工	300	400	520	110	330	530	65	95	690	0.099	0.002	5,300	5.0	

1号防草工 S=1:20

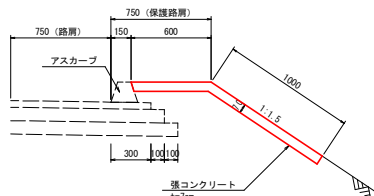


材料表			10m当り
名 称	規 格	単位	数 量
コンクリート	$\sigma_{ck}=18\text{N/mm}^2$	m^3	1.120

6号防草工 S=1:20

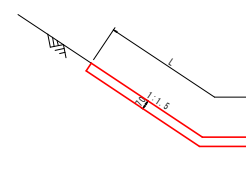



材料表			10m当り
名 称	規 格	単 位	数 量
コンクリート	$\sigma_{ck}=18\text{N/mm}^2$	m ³	L=0.07*10

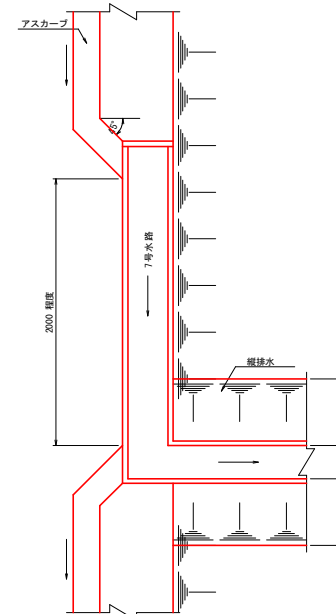

図面番号	7 / 7	縮 尺	1 : 100
工 種	道 路 改 良 工 事		
種 別	擁壁工展開図	番 号	2 / 2
路 線 名 河 川 名	瀬 山 萩 原 線		
工事箇所	北広島町 阿坂		
北 広 島 町			

1号ブロック積 (NO. 23~NO. 24付近左側) S=1/100
(1:0.4, t=150)

2号ブロック積 (NO. 35付近左側) S=1/100
(1:0.3, t=100)

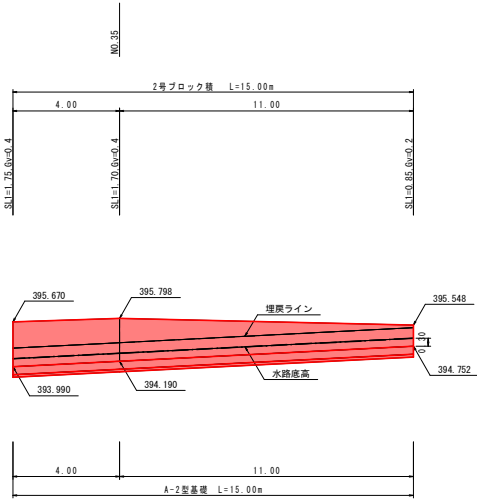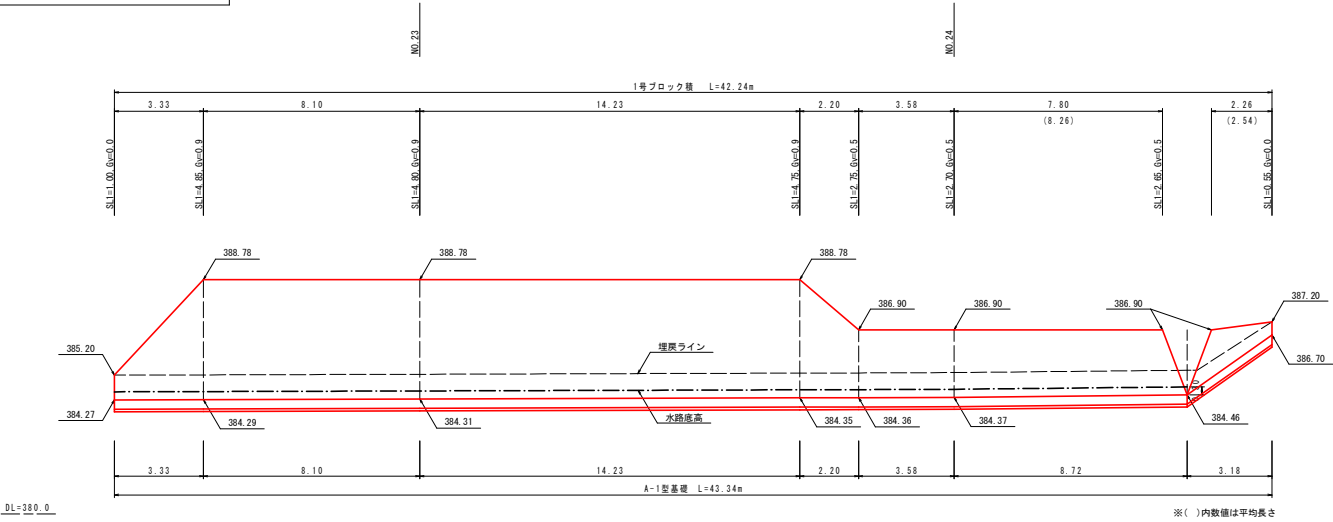

1号ブロック積 (NO. 24~NO. 28付近左側) S=1/100
(1:0.4, t=150)

