

(平成28年度)

凡例


建物以外の工作物

集

興

渡り廊下

00

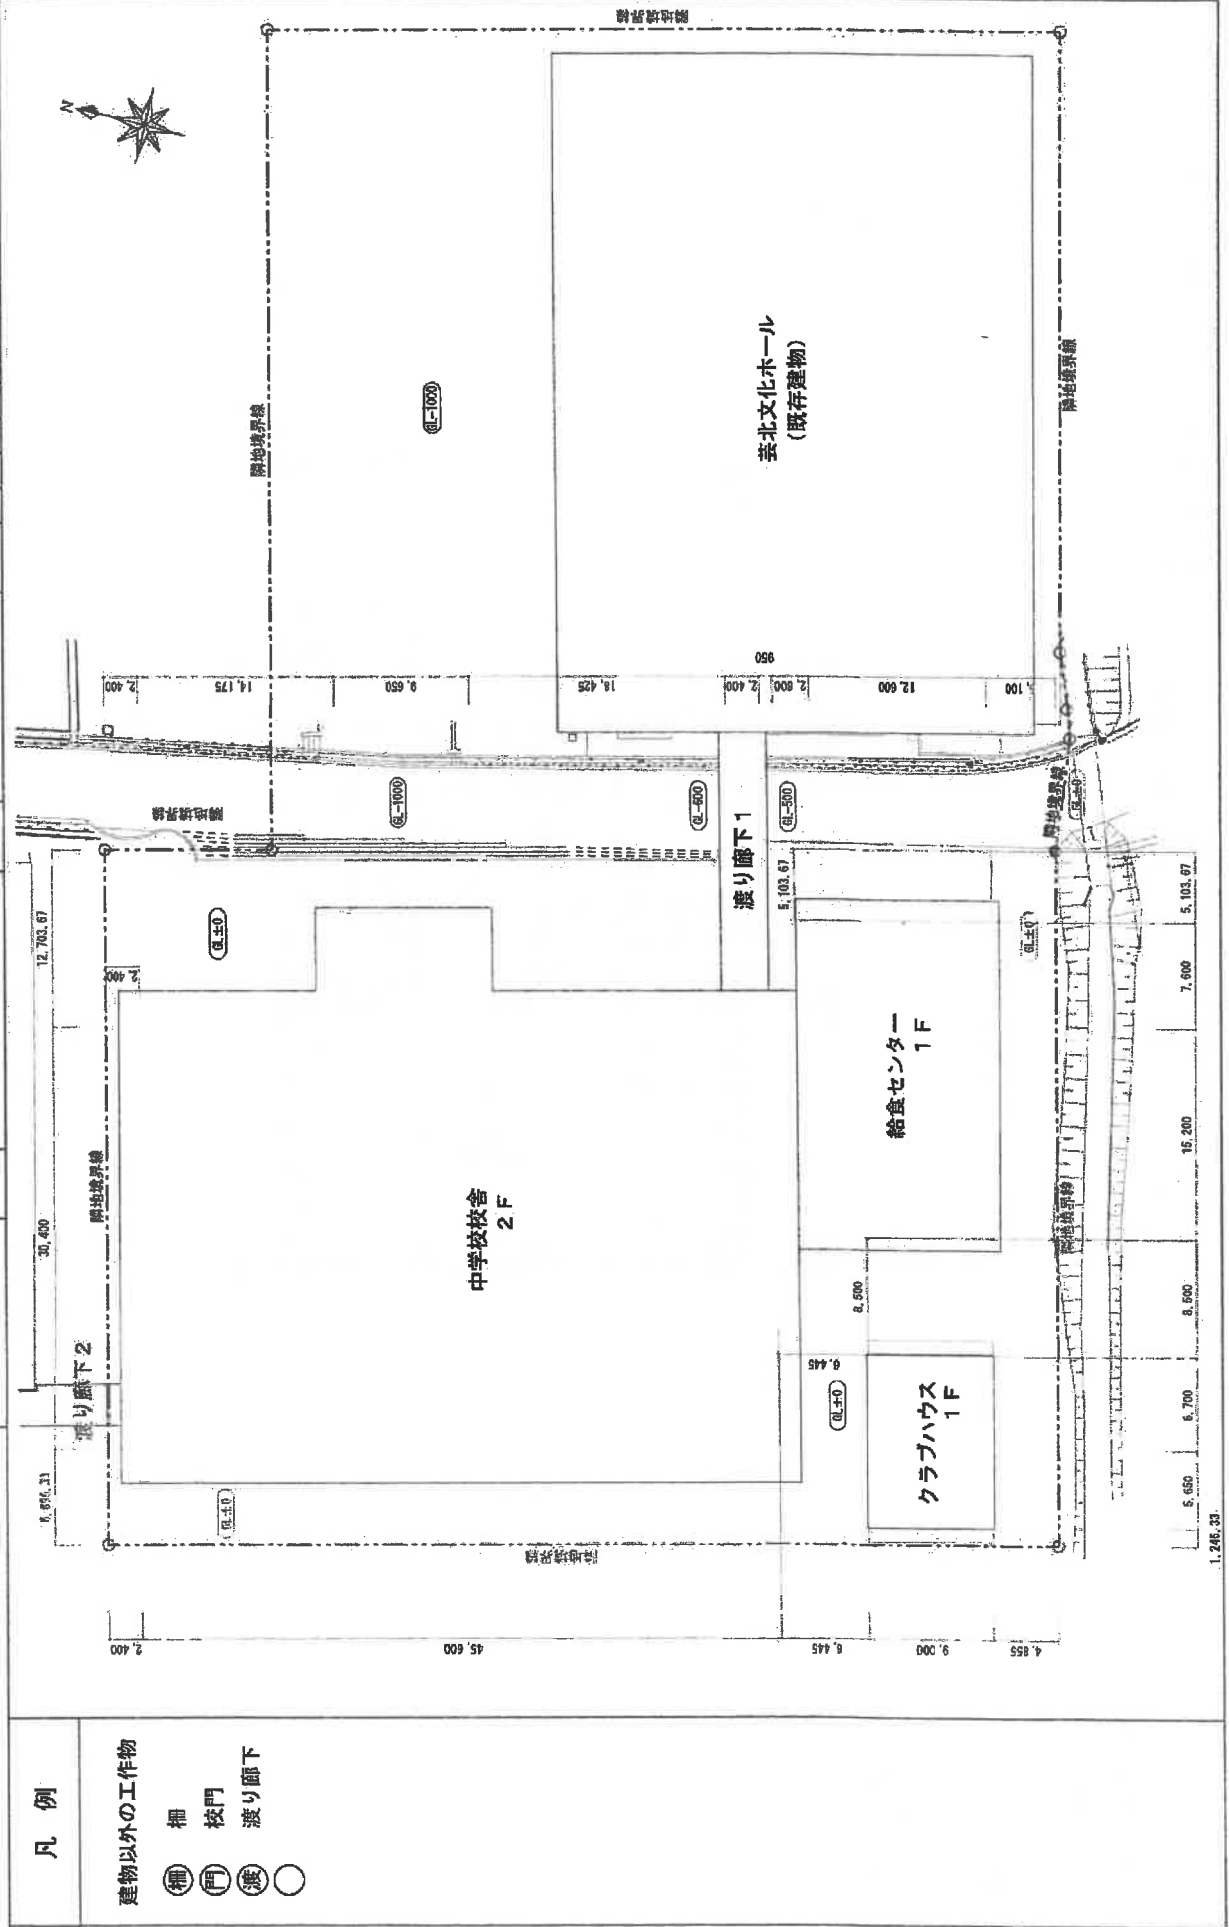

(平成28年度)

凡 例

建物以外の工作物

- 柵
- 校門
- 渡り廊下

平面図

縮 尺

1/200

学 校 名


茨北学校給食センター

調 査 番 号



(市町村)

(学校)


整 理 番 号

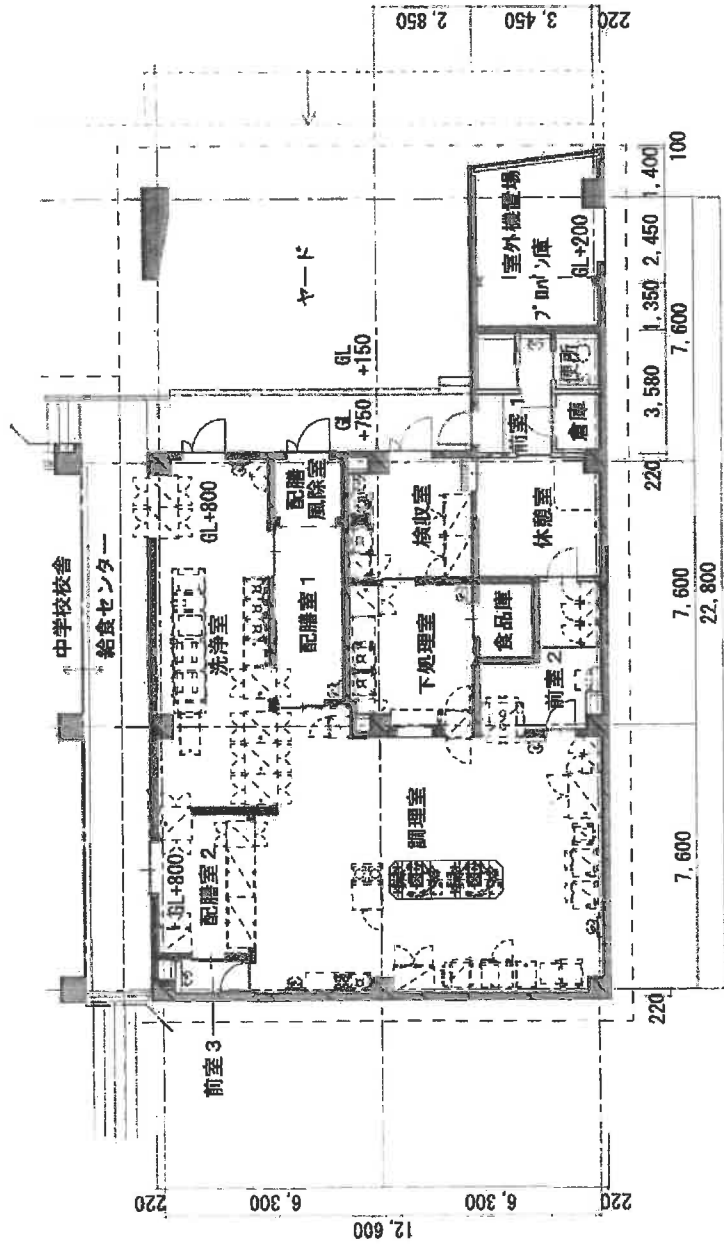


平面図凡例	
	上部床下点検口 600角、ﾀﾞﾌﾞﾌﾞ 4段
	人通孔 600φ
	通気管 VP100φ、通水管 VP100φ 半割

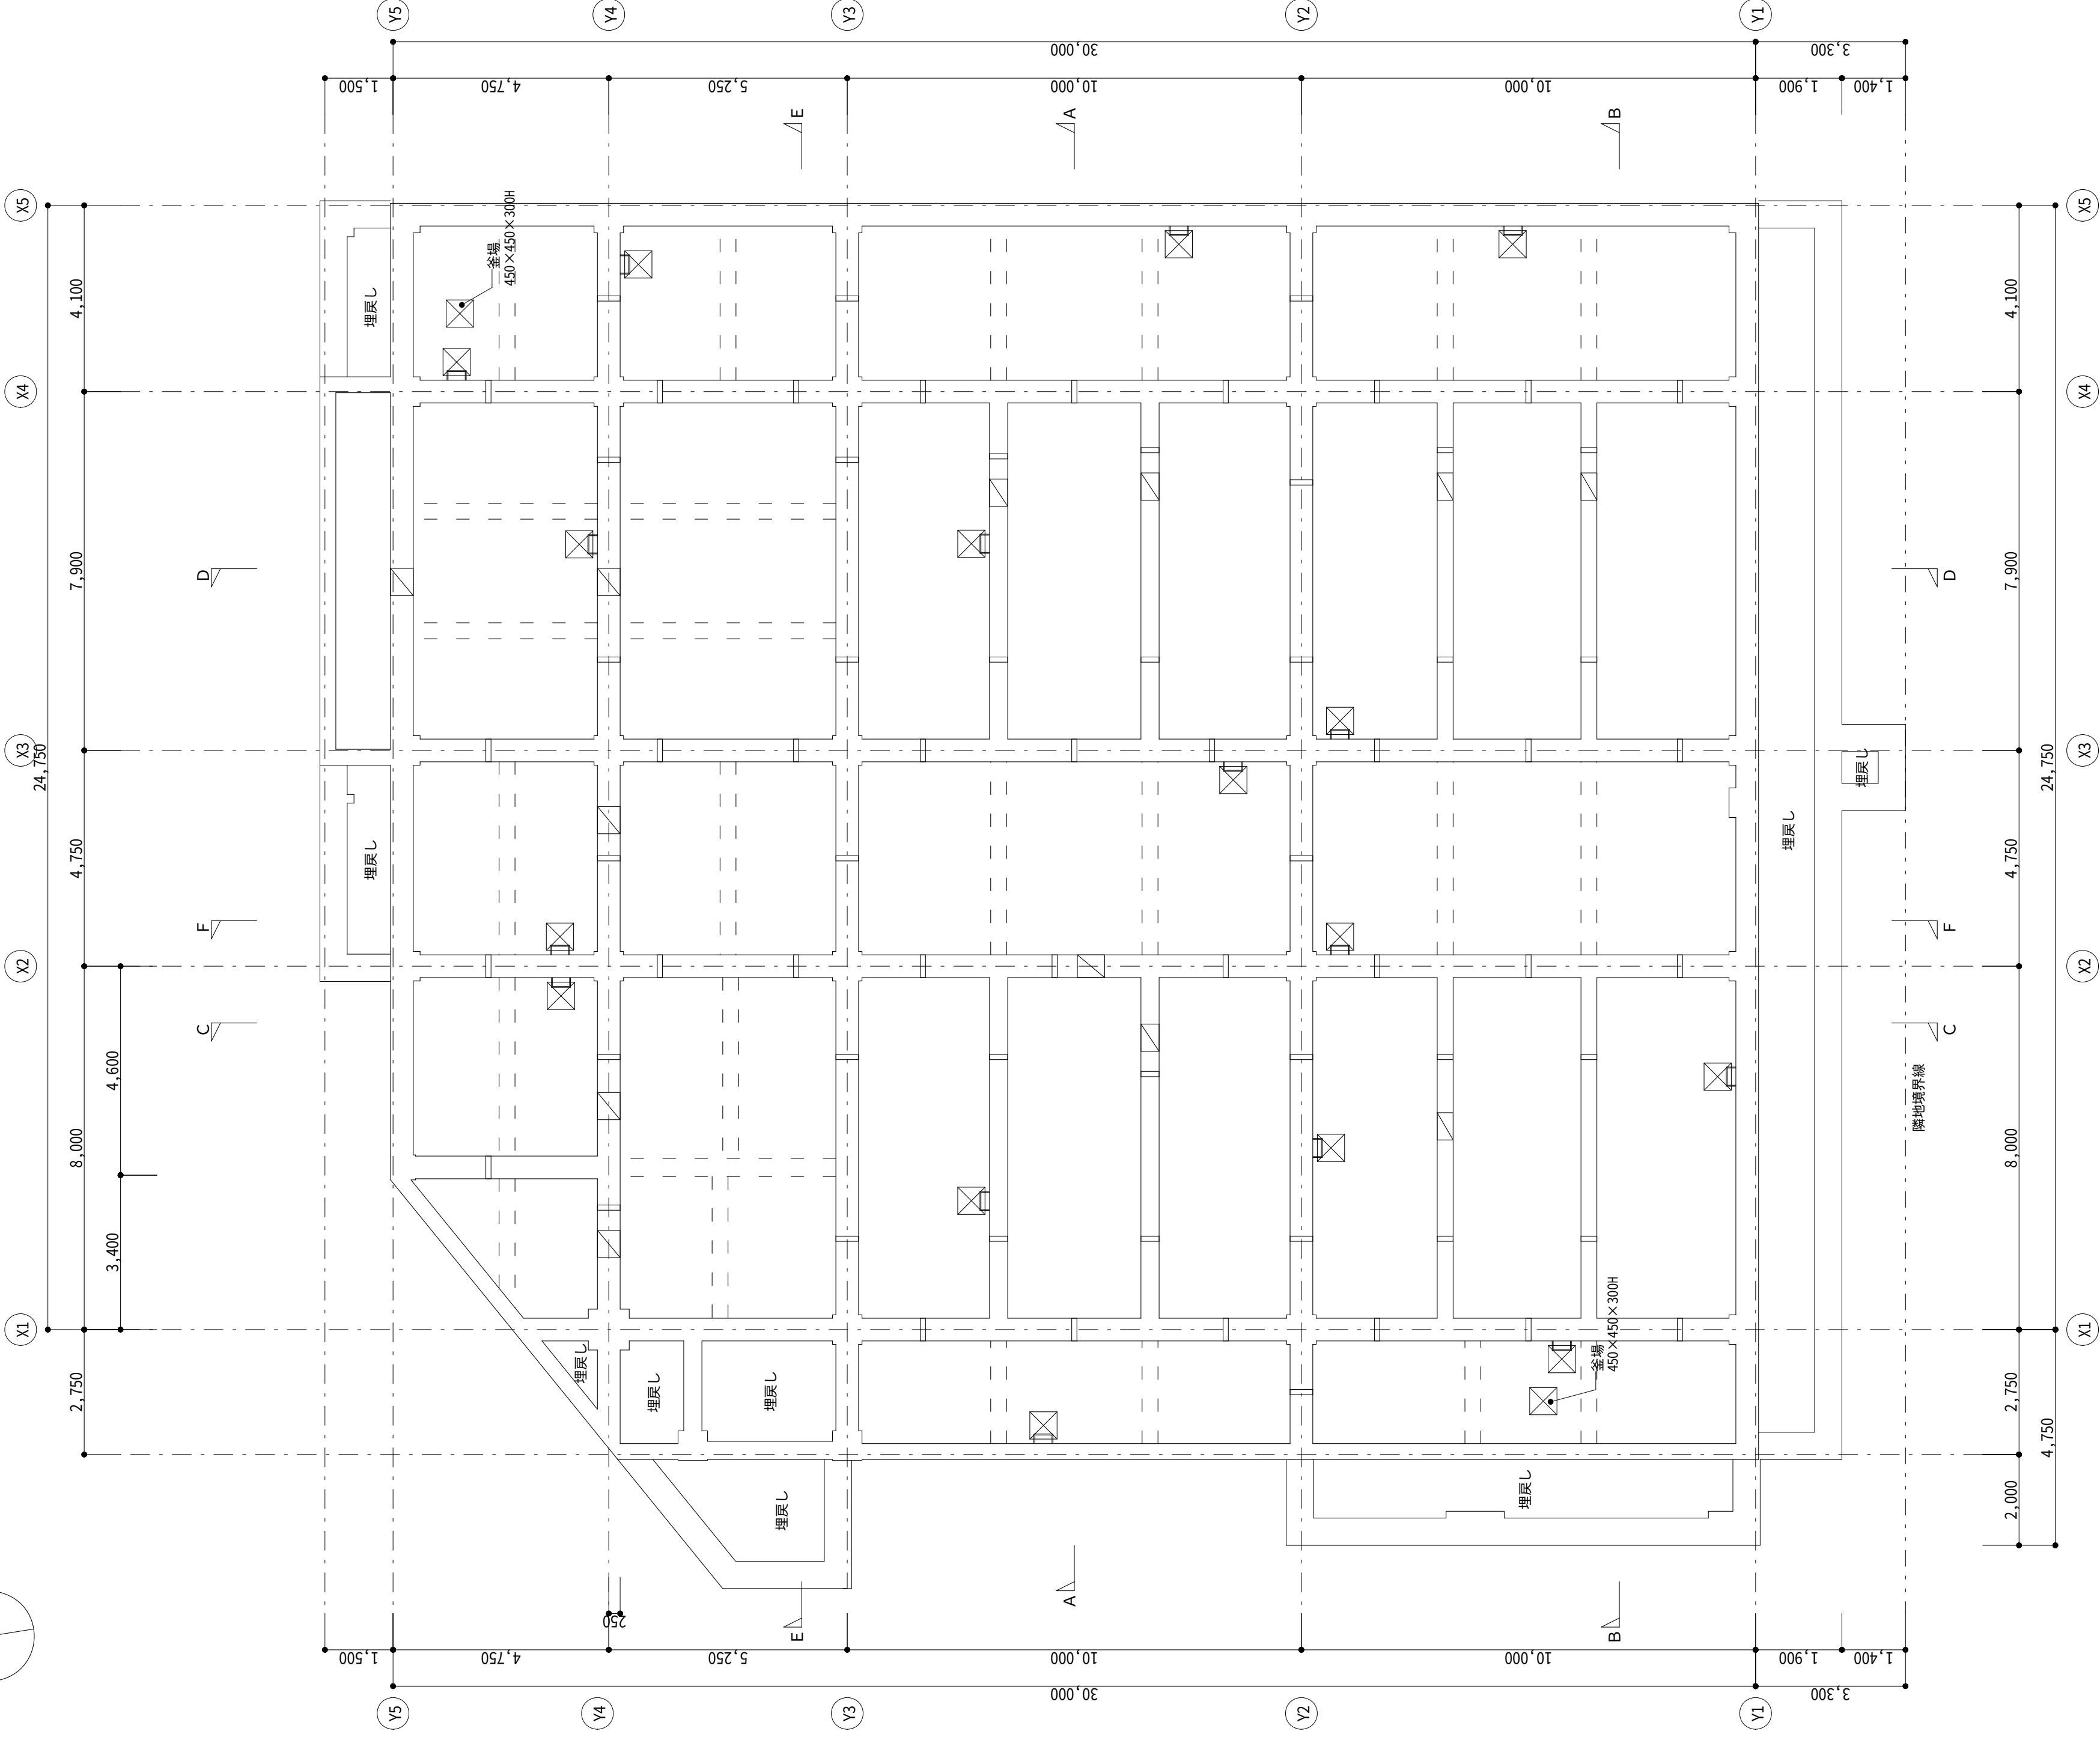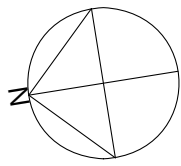

平面図凡例	
	消火器 7A(壁埋込) ABC型消火器共
	消火器 7A(吊半埋込) ABC10型消火器共
	消火器 床設置ABC10型消火器
	床下点検口 600角

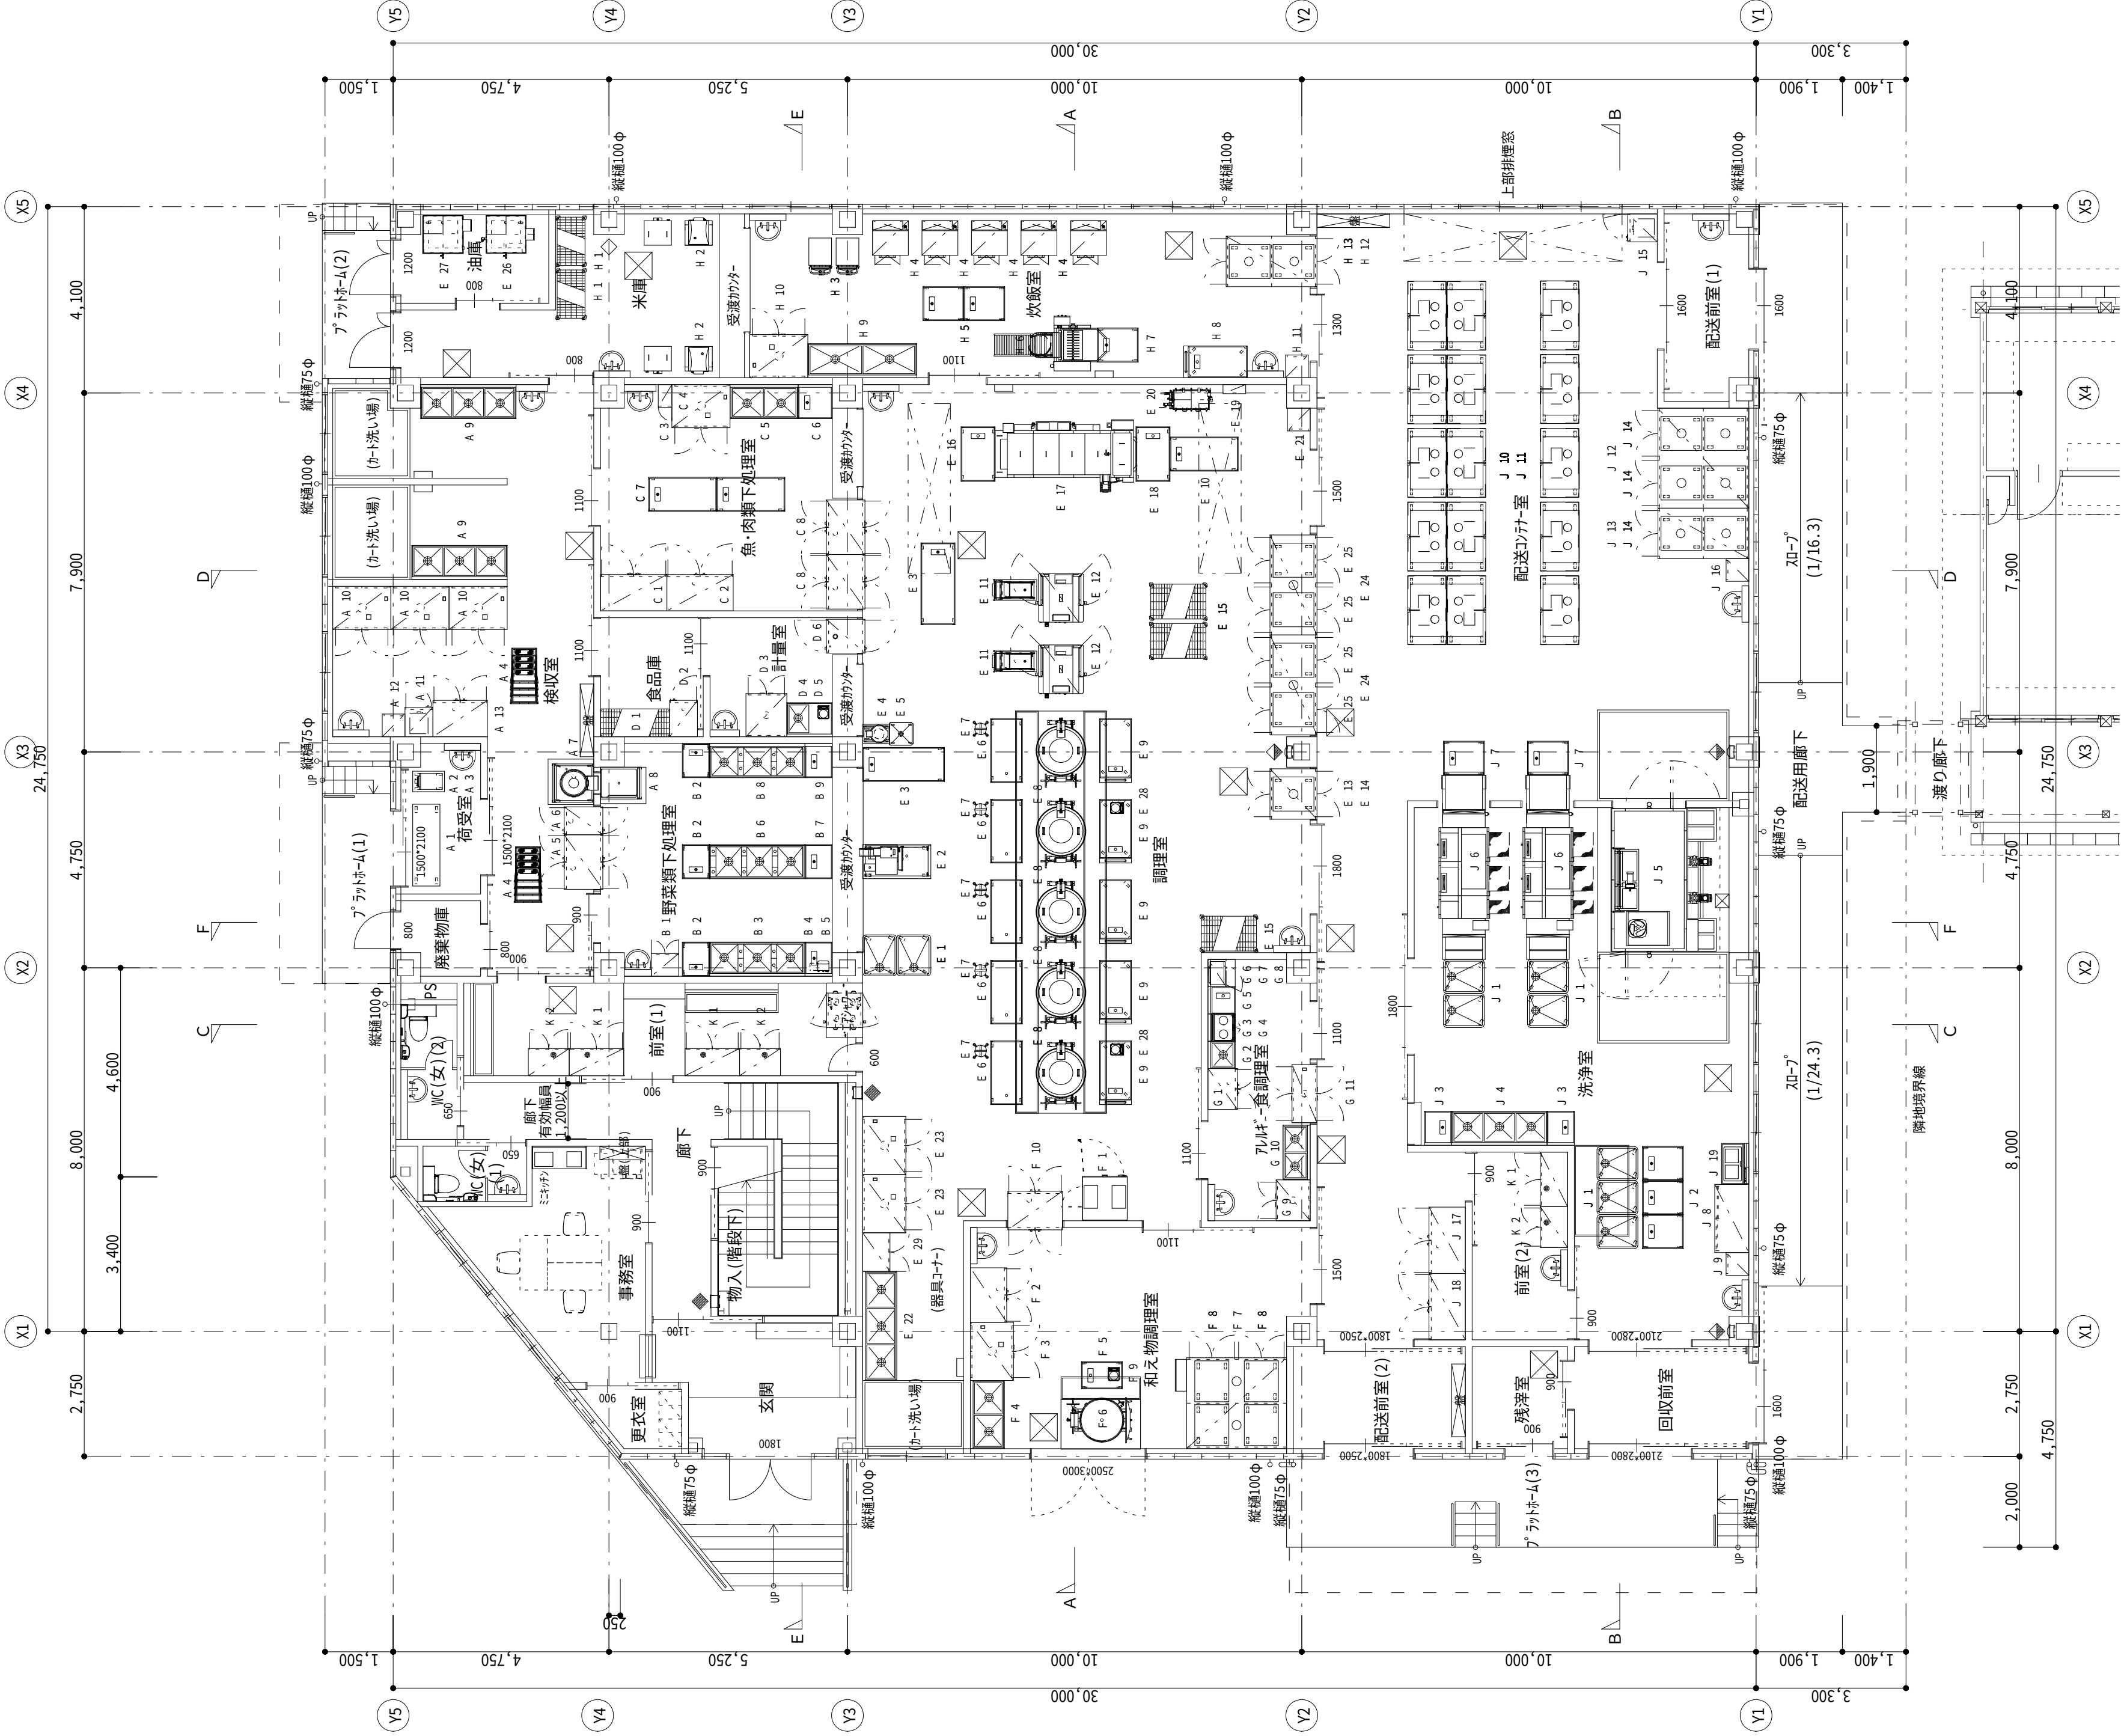


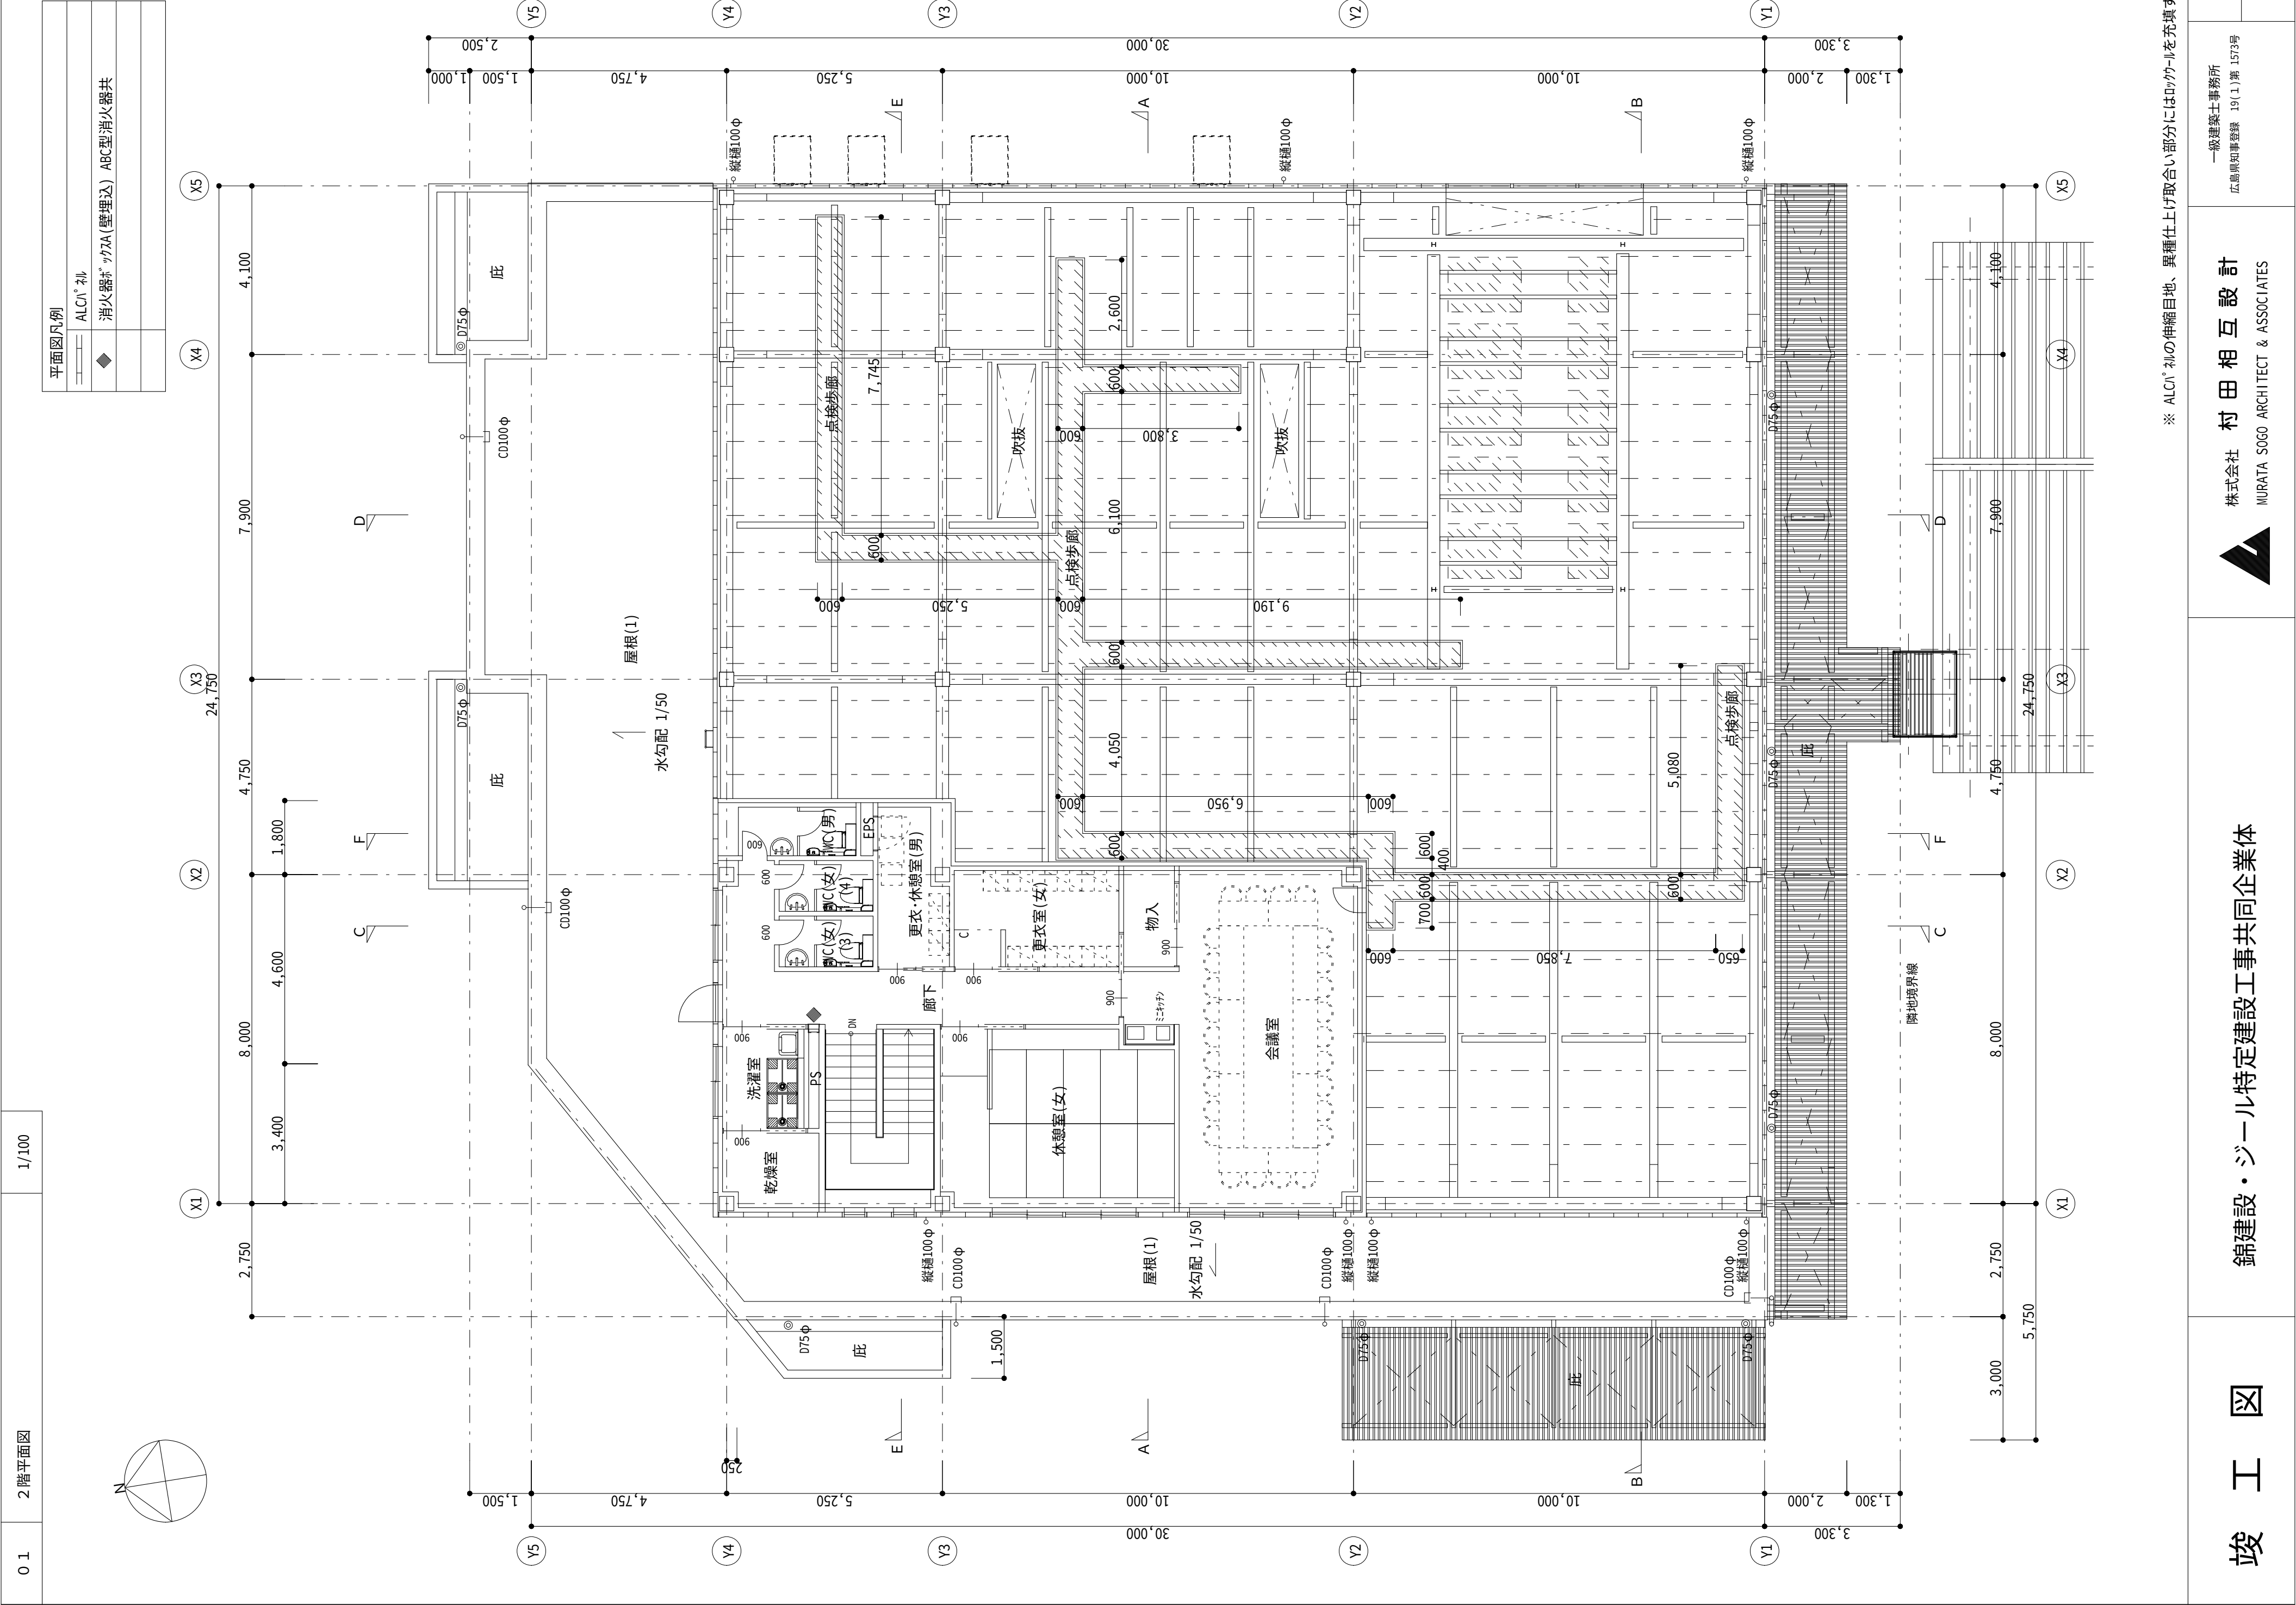

施設の配置図	網尺	$\frac{1}{400}$	豊平	給食センター	〒	(市町村)	(郵便番号)	(学校)	製造番号	828-1
--------	----	-----------------	----	--------	---	-------	--------	------	------	-------

物
建

- ④未 未とりこわし建物
- ⑤危 危険建物
- ⑥借 借用建物
- ⑦一 一時使用建物
- ⑧施 屋外教育環境整備事業によるもの

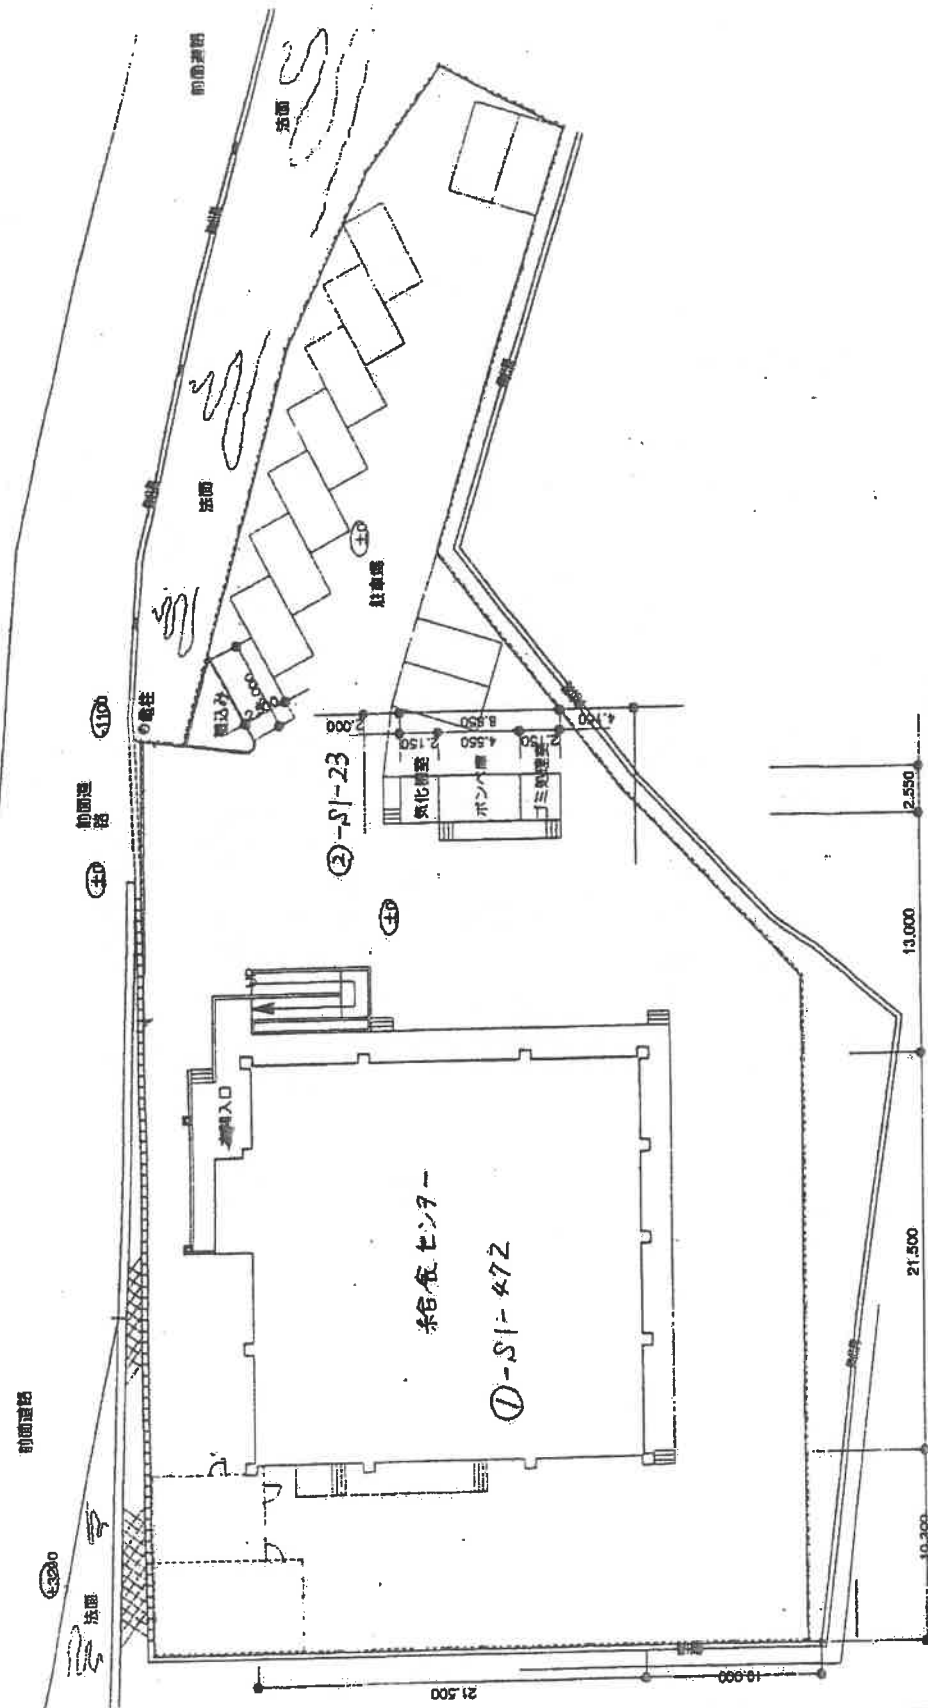

北に無印を付す


文 部 省

5mm方眼

卷二

44C


北広島町豊平学校給食センター

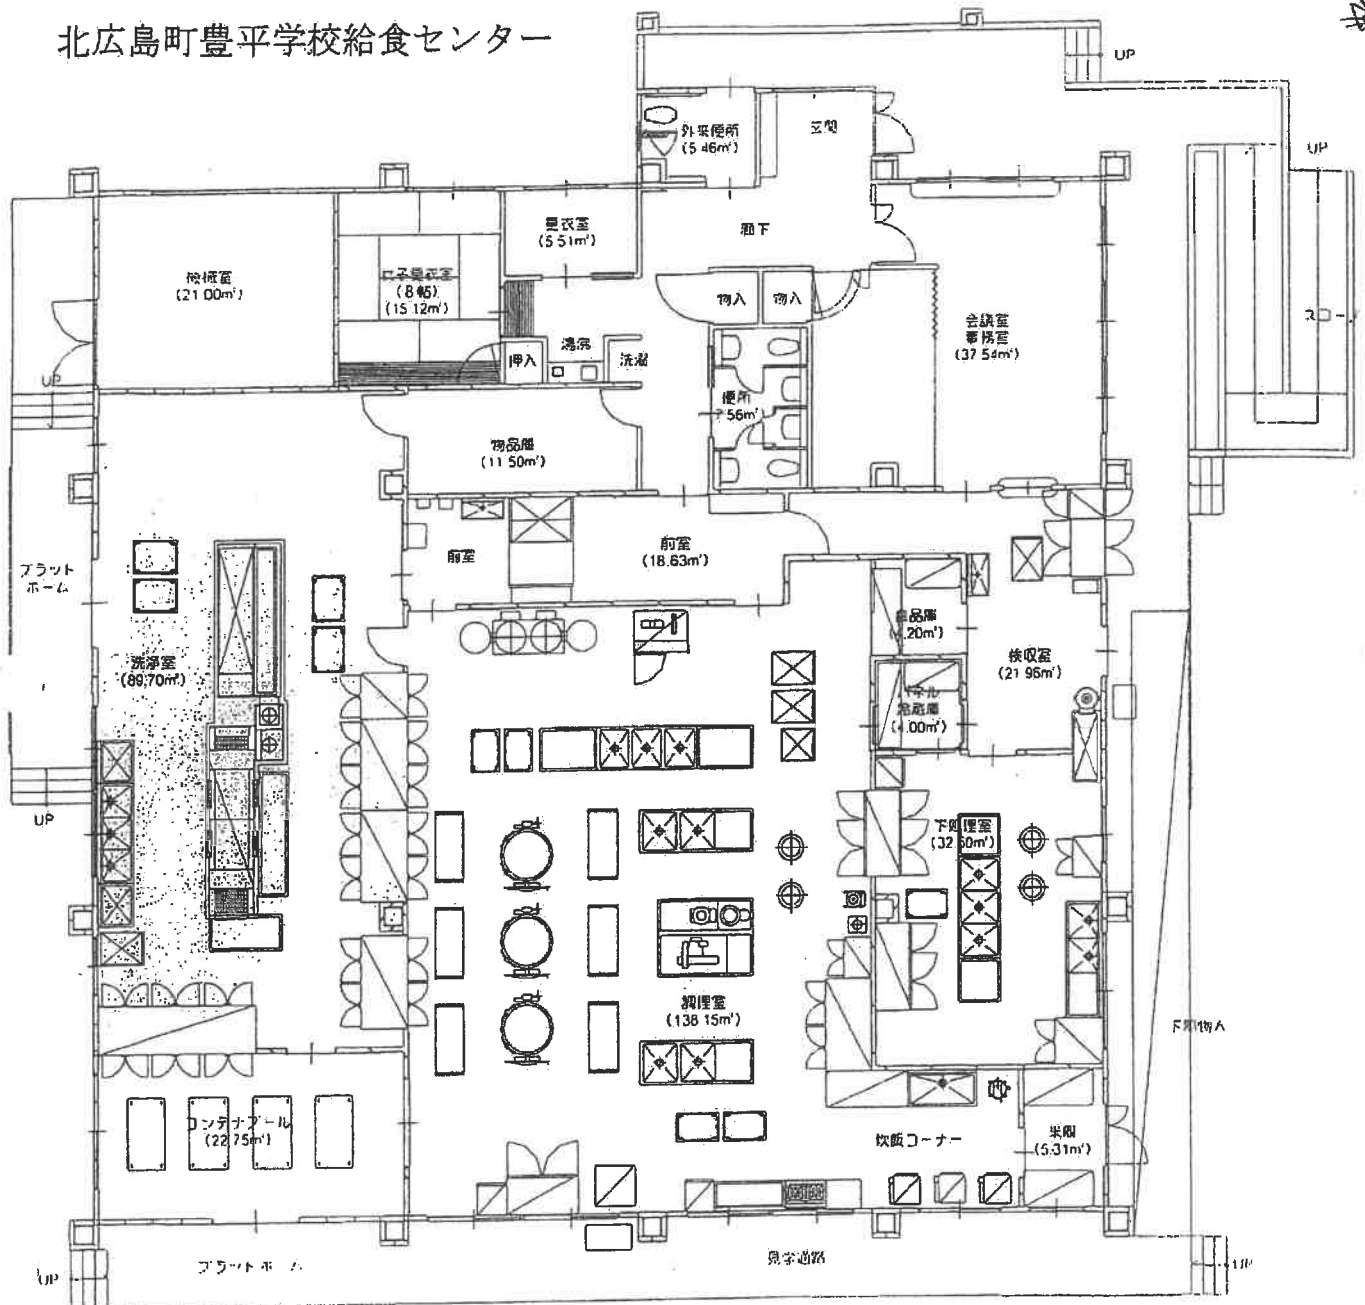

1 階 平 面 図

施設平面図

北広島町豊平学校給食センター

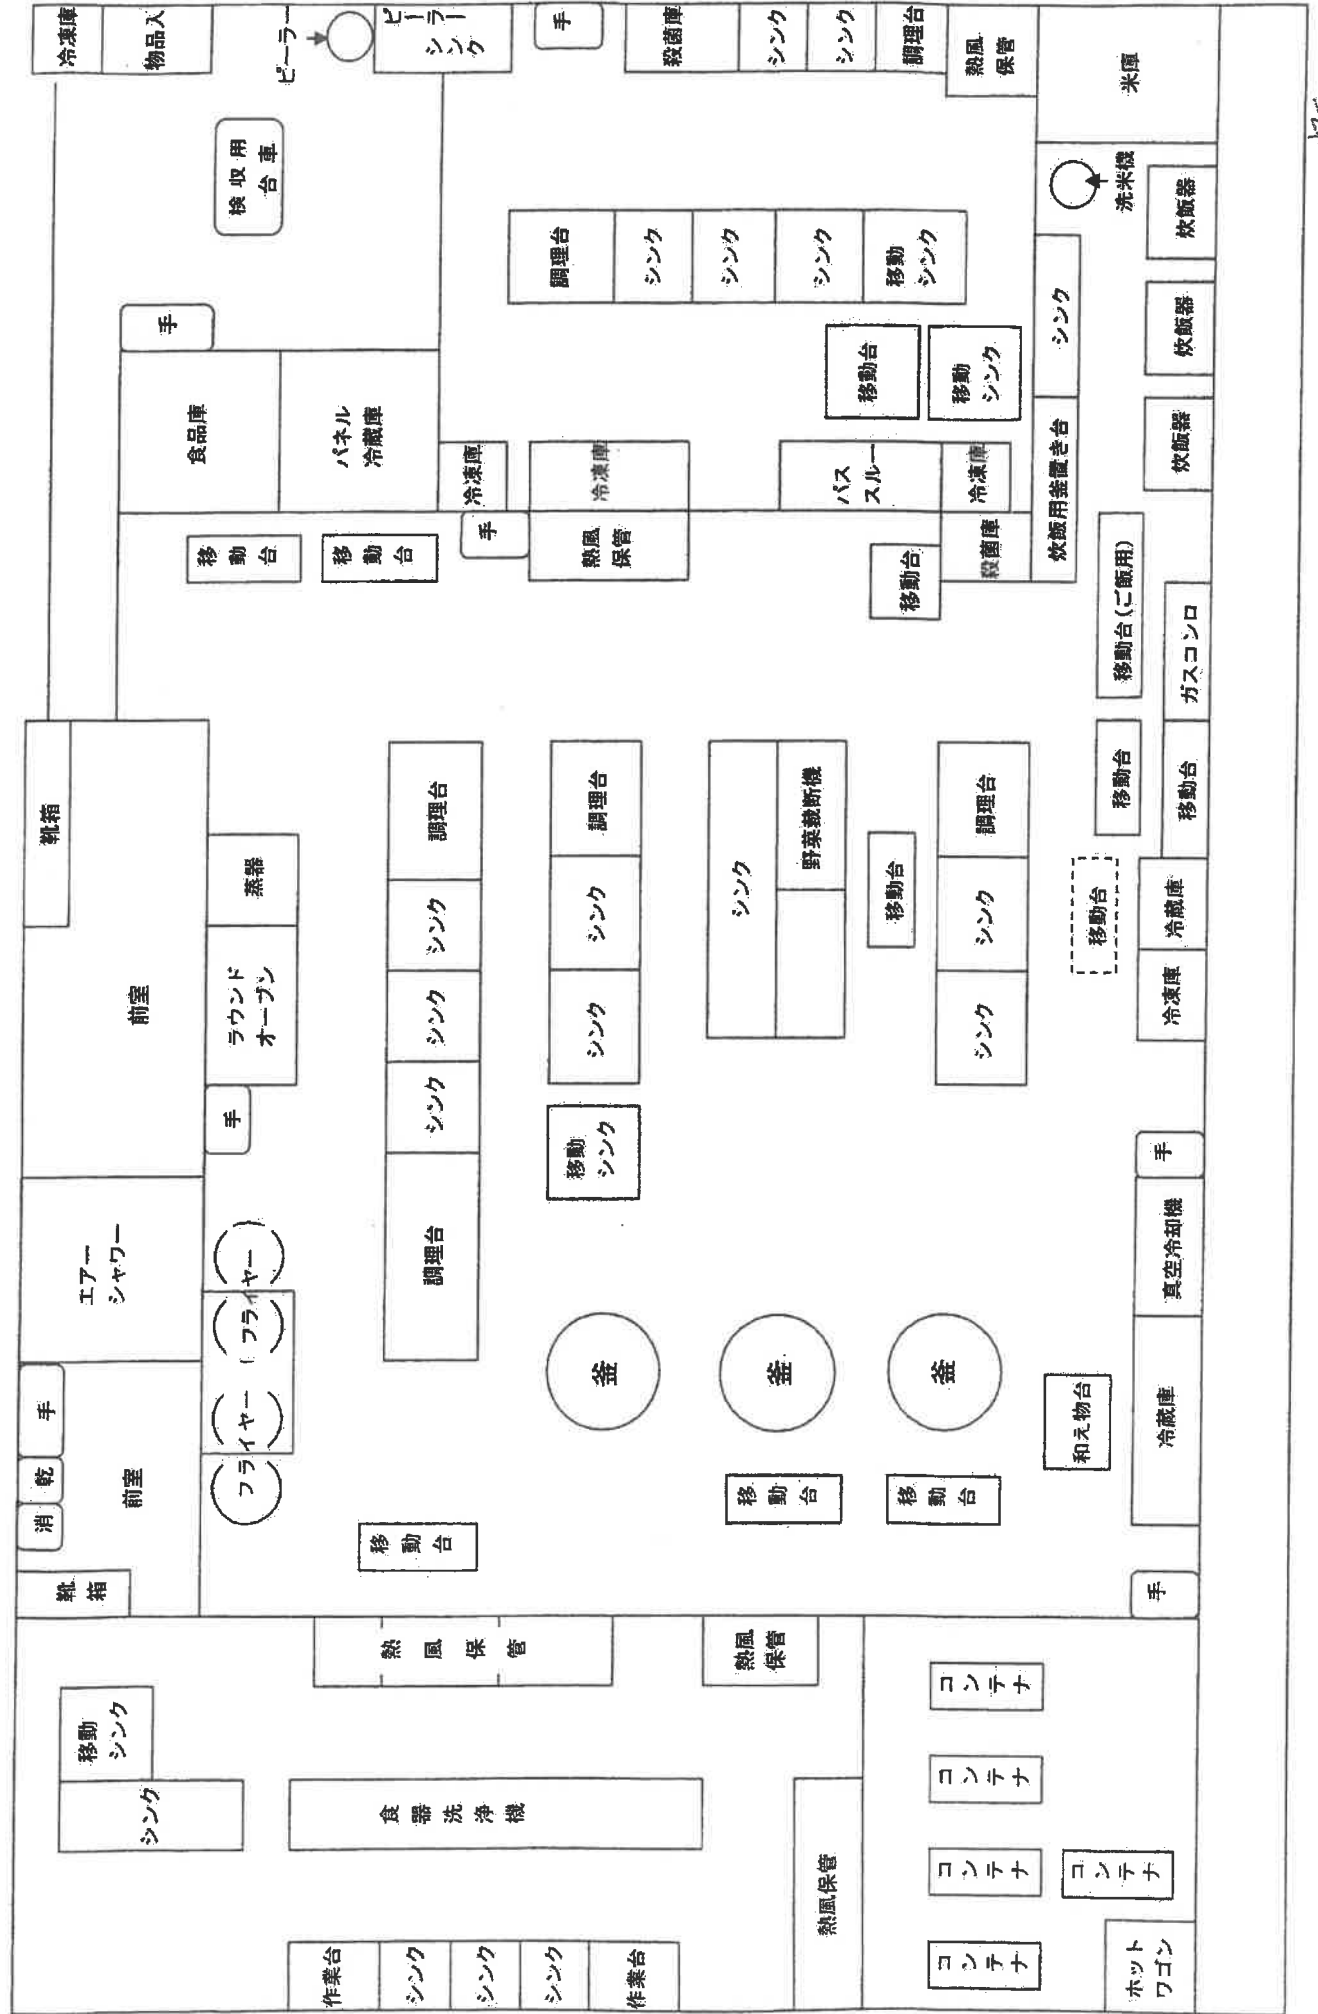

2016