
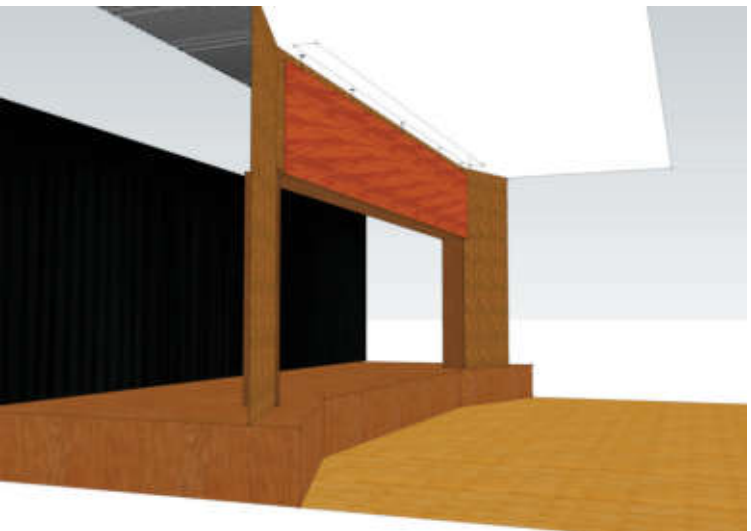
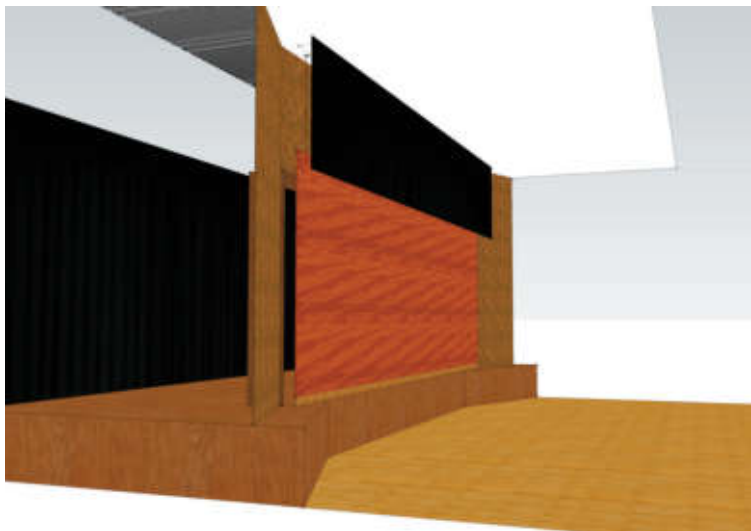
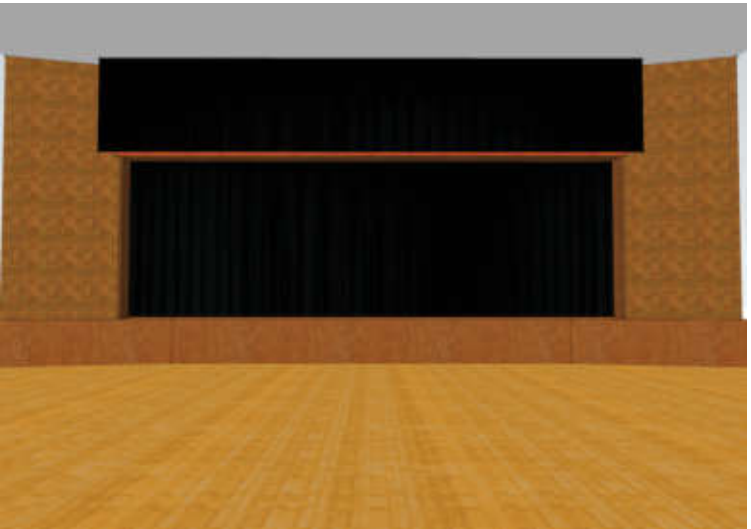
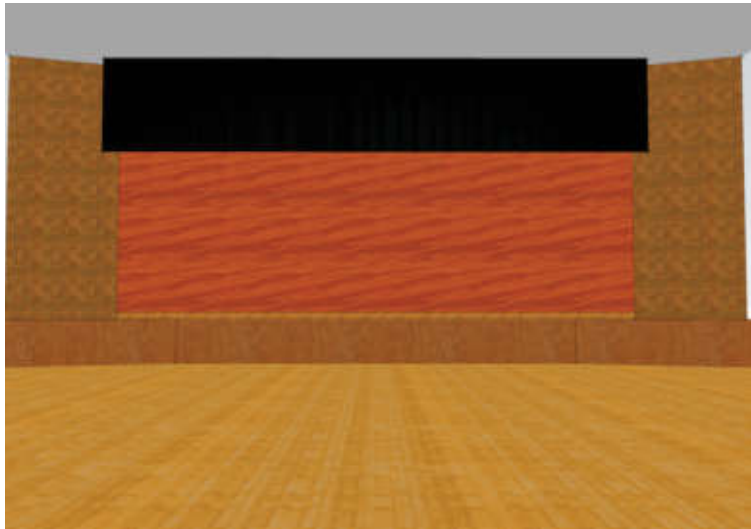


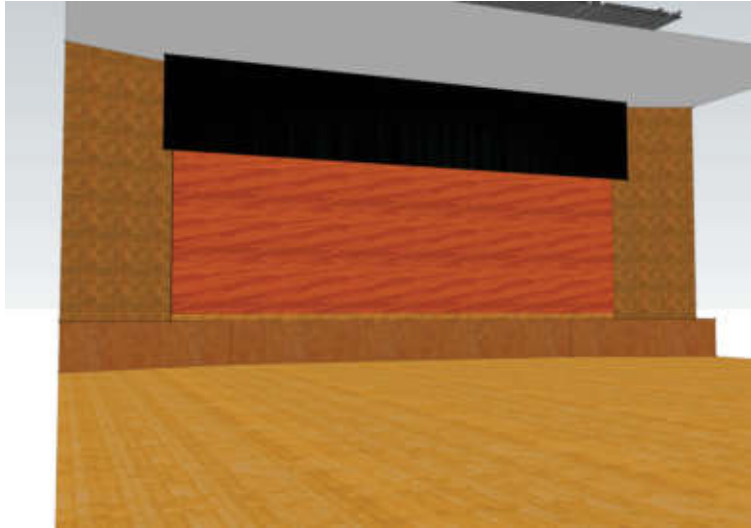


舞台設備仕様


No	名 称	数量	方 式	舞 台 吊 物 機 構 仕 様				舞 台 幕 仕 様 (参考)		
				マシン・ウインチ	開閉レール：吊パイプ	滑車	ワイヤ・ボルト	幕地、他	仕上げ寸法	備 考
1	水引幕	1式	レール固定吊					川島織物 バルコIV 1.5倍ヒダ	W9,500xH1,700	
2	緞 帳	1式	電動昇降式	3φ200V 0.75Kw B付 INV制御	パイプφ31x2 φ25x1 L=9,500	B-160型	4ミリ	川島織物 新朝風 フレンジ4寸 裏地付 裾加工	W9,400xH3,300	折上方式は打合せにヨル
3	操作盤	1式	壁面露出型	電源鍵付						

工事区分表


工事名		建築主体工事	電気設備工事	機械設備工事	その他工事
工事内訳					
1	ブドウ棚工事一式 (既存設置済)	○			
2	一次側電源配線配管工事一式			○	
3	二次側配線配管工事一式			○	
4	マシン・操作盤・制御盤の二次側結線工事一式		○		
5	吊物機構設備製作、取付工事一式		○		
6	緞帳、諸幕の製作、吊込工事一式		○		
7	その他記載なき工事				○
8					

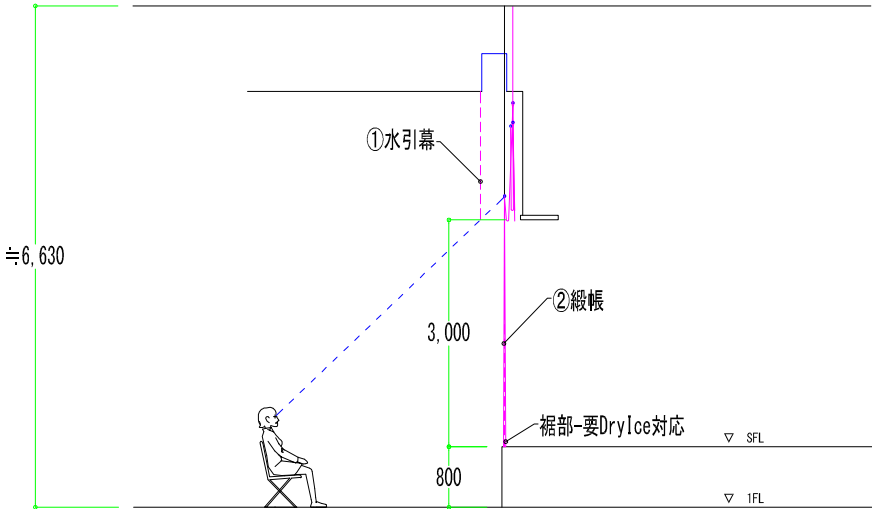



※図面仕様は参考とし施工時にイメージ図(3D)・資料等を提出し承認を受ける事。

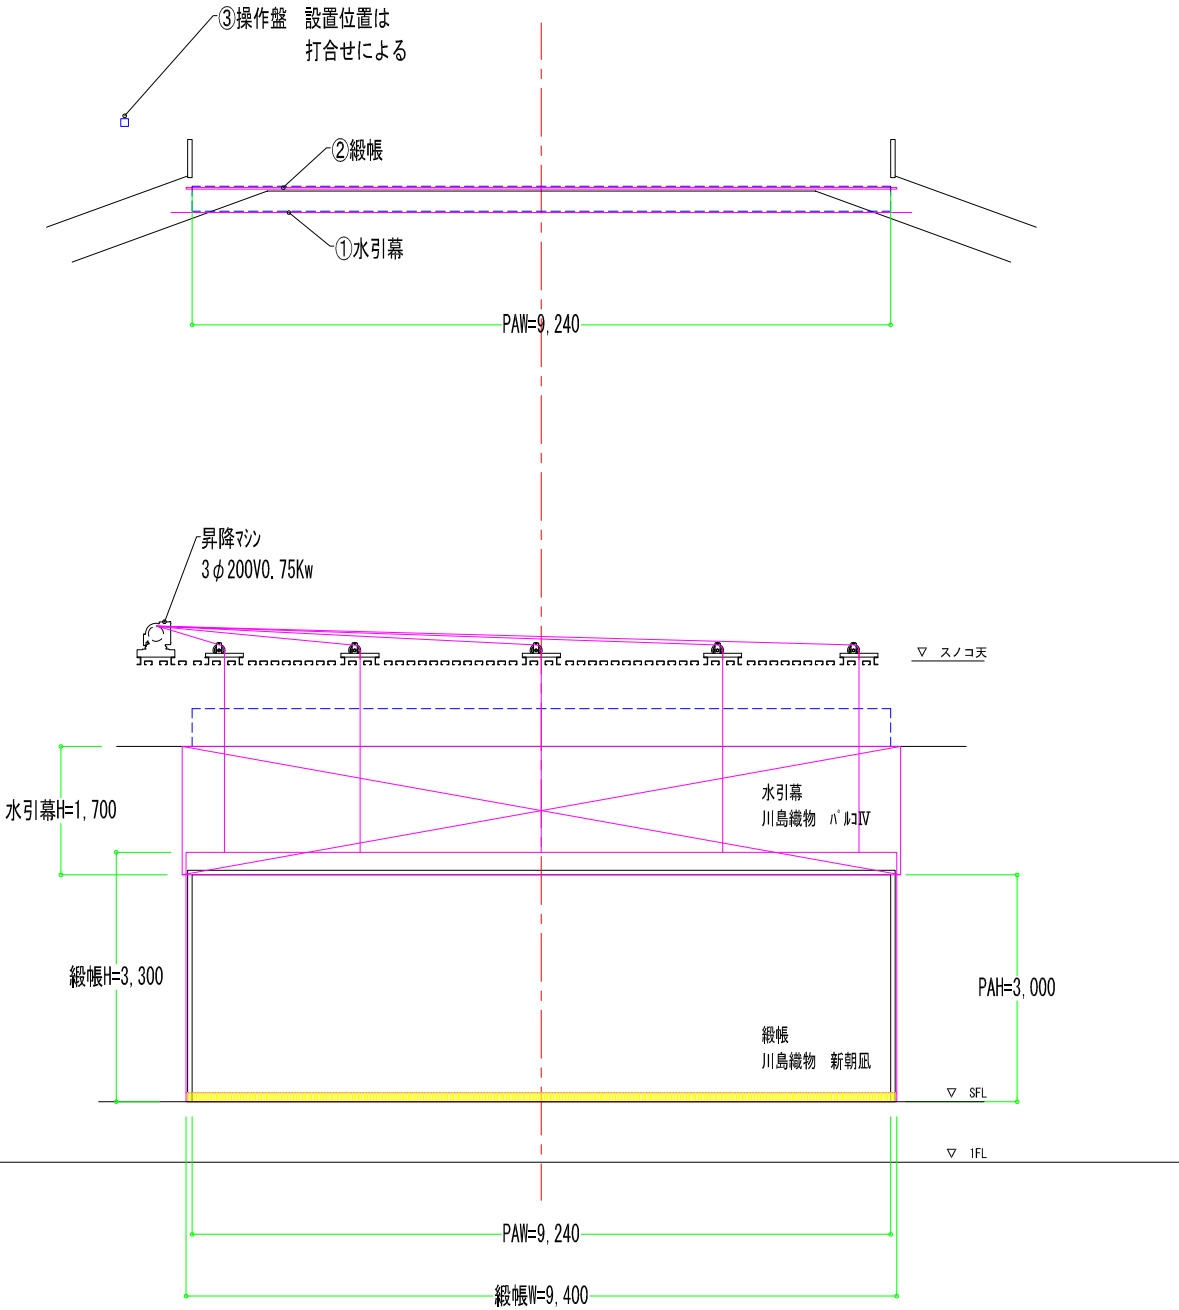

工事名	マイロード千代田 舞台機構設備工事			製 図	担 当	縮 尺	1 A3 日 付	図面番号 UF-001
						1 100		

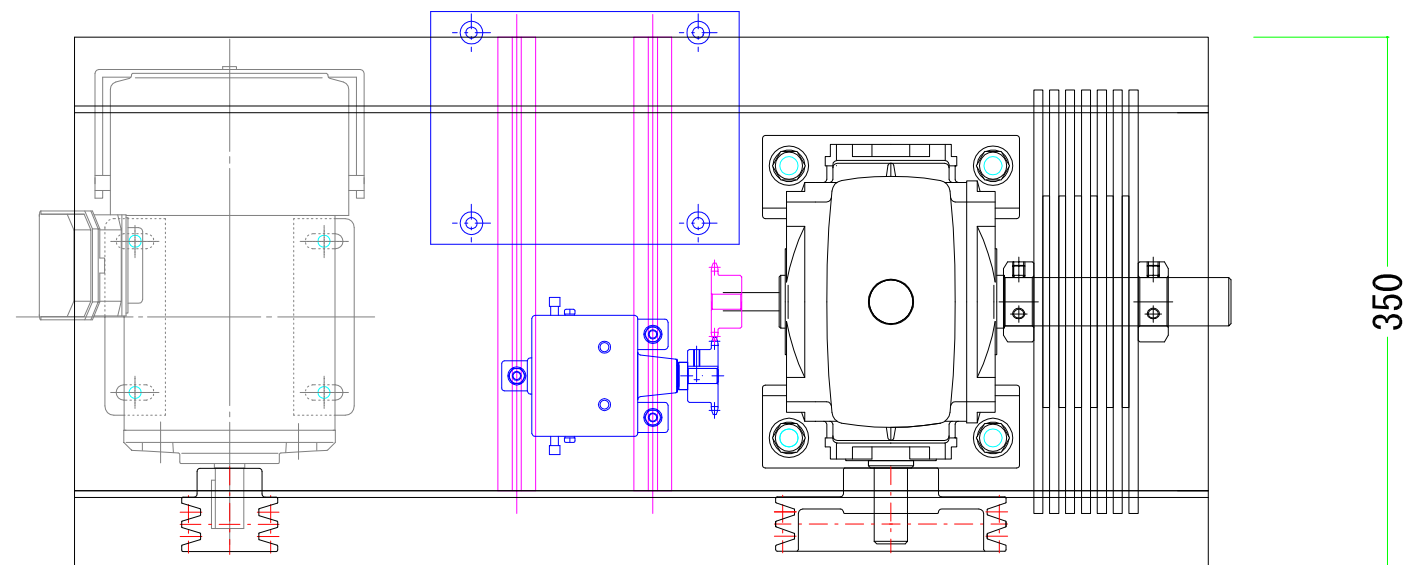


仕様	
モーター	3φ 0.75Kw
許容荷重	120kg
速度	13.5M/分
ワイヤー	6mm
重さ	80Kg
色	N-3 モーターN-5

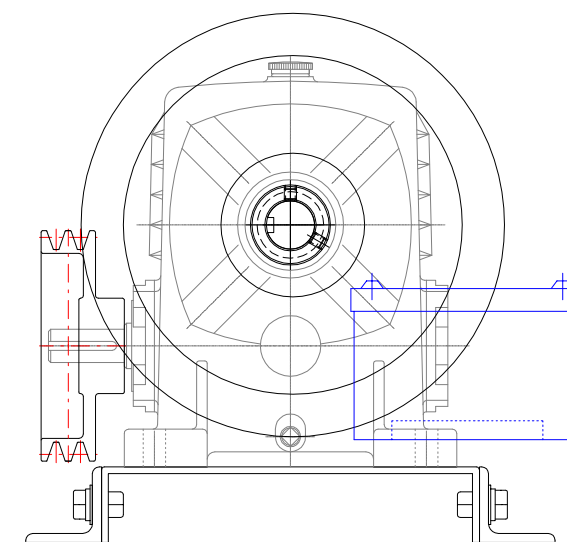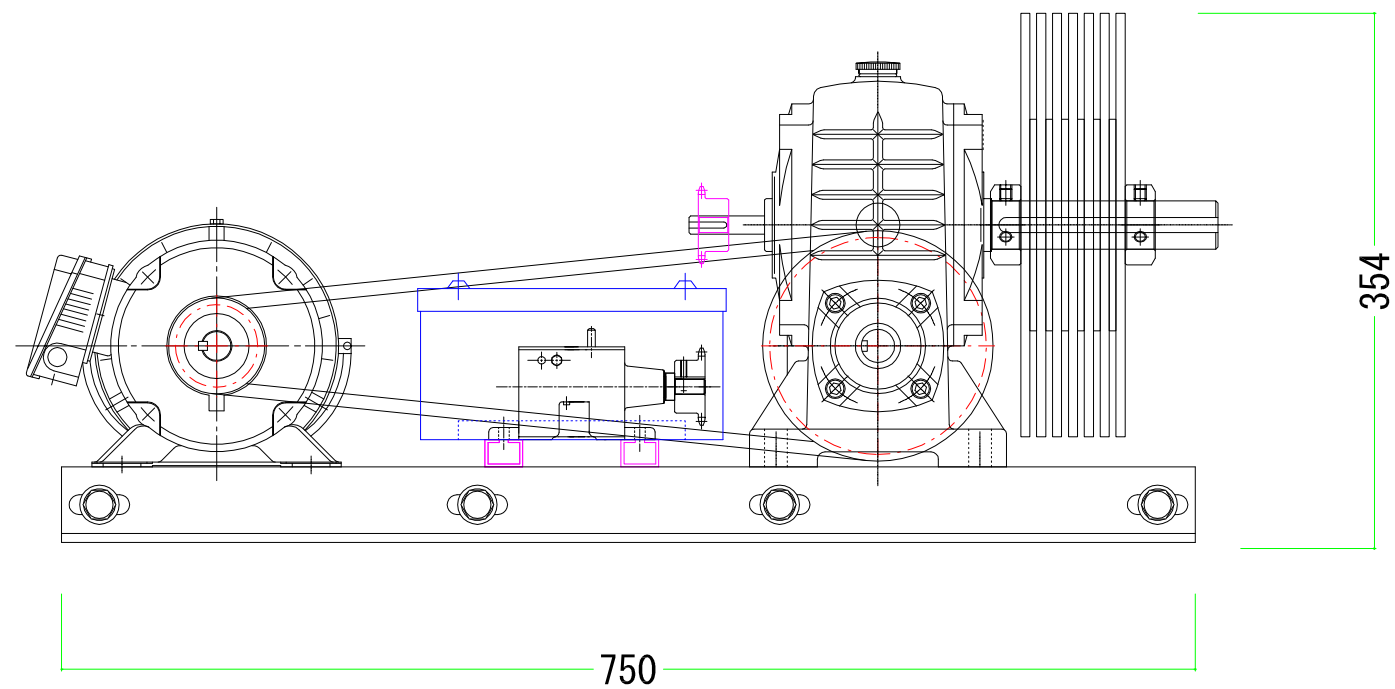

図面名	電動昇降マシン				製 図		縮尺 1/5	担当	図面番号
品 名	G-C75						製図 2026 年 4 月 10 日		

Title	Sound Planning in 道の駅舞ロードIC千代田
-------	--------------------------------

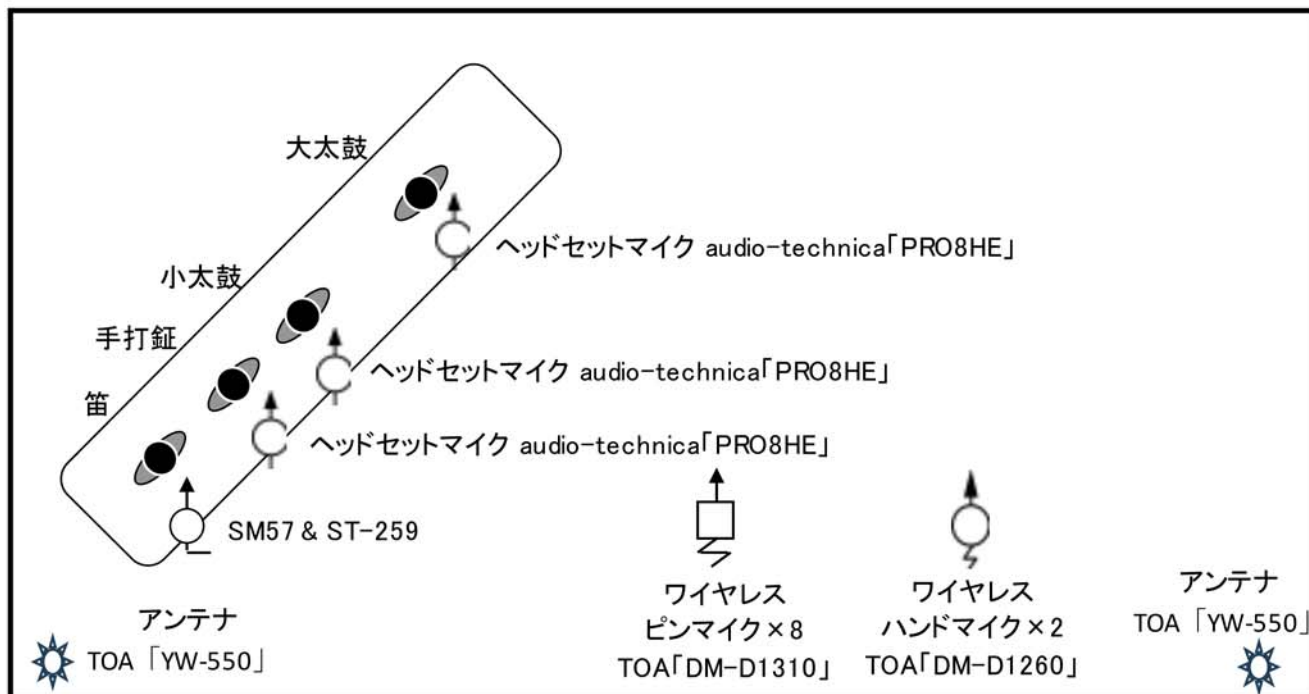

MIXER: YAMAHA「MG20XU」

※赤字が入れ替え機材

ch	input	mic/line	mic stand
1	W/L ピンマイク 1	TOA「DM-D1310」	
2	W/L ピンマイク 2	TOA「DM-D1310」	
3	W/L ピンマイク 3	TOA「DM-D1310」	
4	W/L ピンマイク 4	TOA「DM-D1310」	
5	W/L ピンマイク 5	TOA「DM-D1310」	
6	W/L ピンマイク 6	TOA「DM-D1310」	
7	W/L ピンマイク&ヘッドセット 7	TOA「DM-D1310」&「WH-4000A」	
8	W/L ピンマイク&ヘッドセット 8	TOA「DM-D1310」&「WH-4000A」	
9	W/L ハンドマイク ①	TOA「DM-D1260」	
10	W/L ハンドマイク ②	TOA「DM-D1260」	
11	ヘッドセットマイク 大太鼓	audio-technica「PRO8HE」	
12	ヘッドセットマイク 小太鼓	audio-technica「PRO8HE」	
13/14	ヘッドセットマイク 手打鉦	audio-technica「PRO8HE」	
15/16	笛	SHURE「SM57」	ST-259
17/18	CD		
19/20	DVD		
FX RTN	REV		