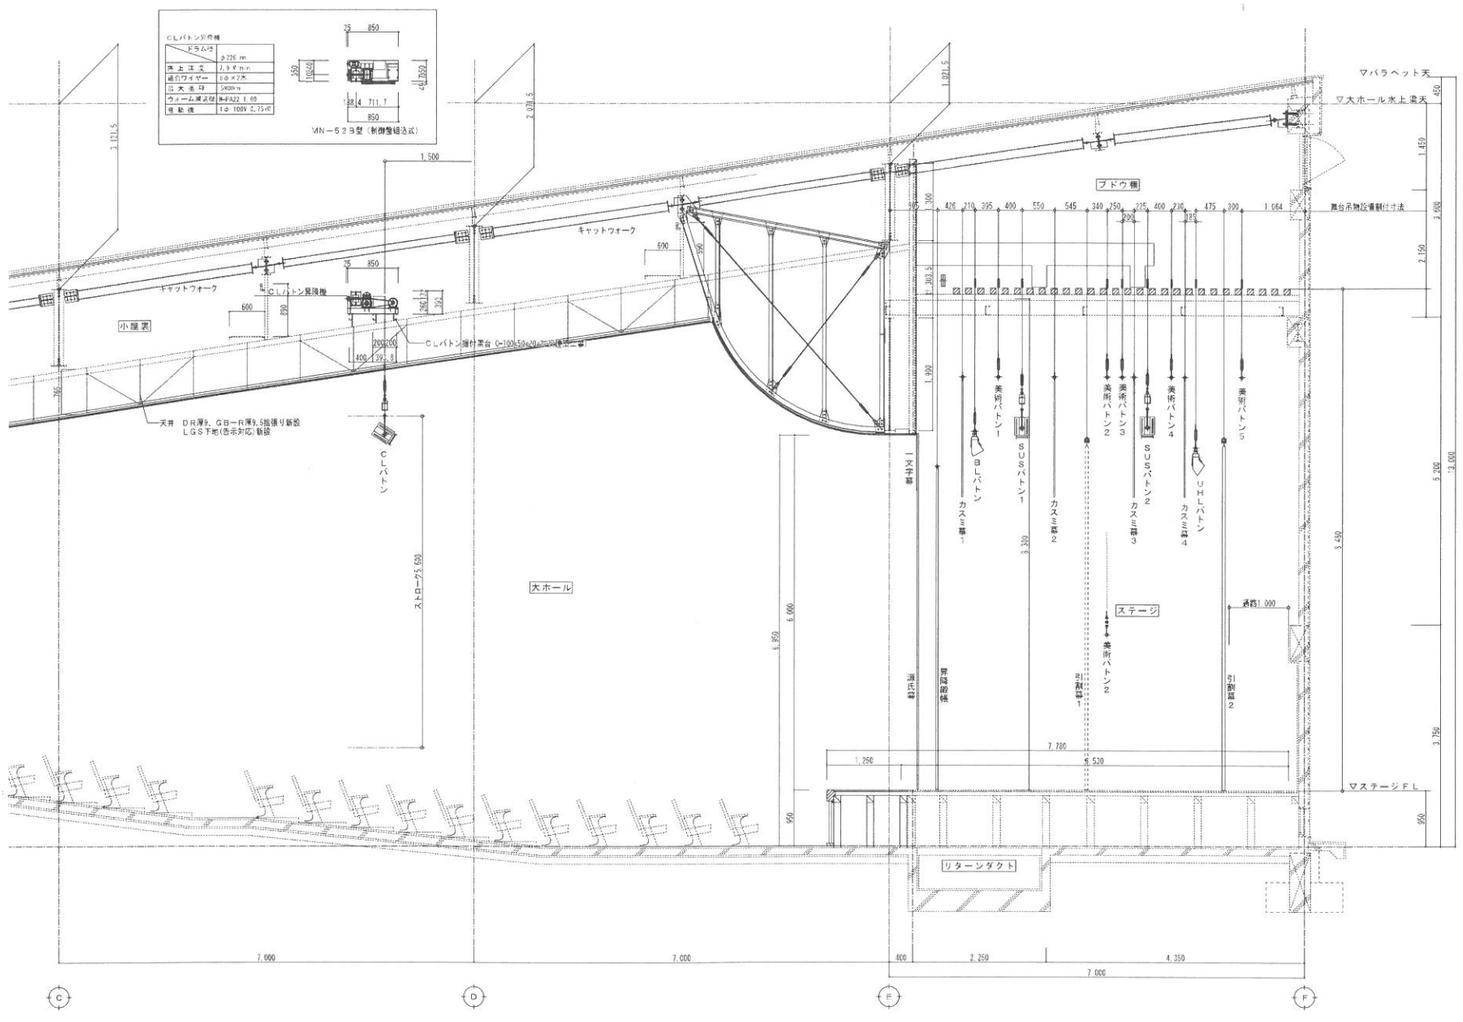

図面番号	図面名称	縮尺		担　当
No.	開発センター舞台断面図	1/100(A3横)		
		作成年月日 2016.04.01		